


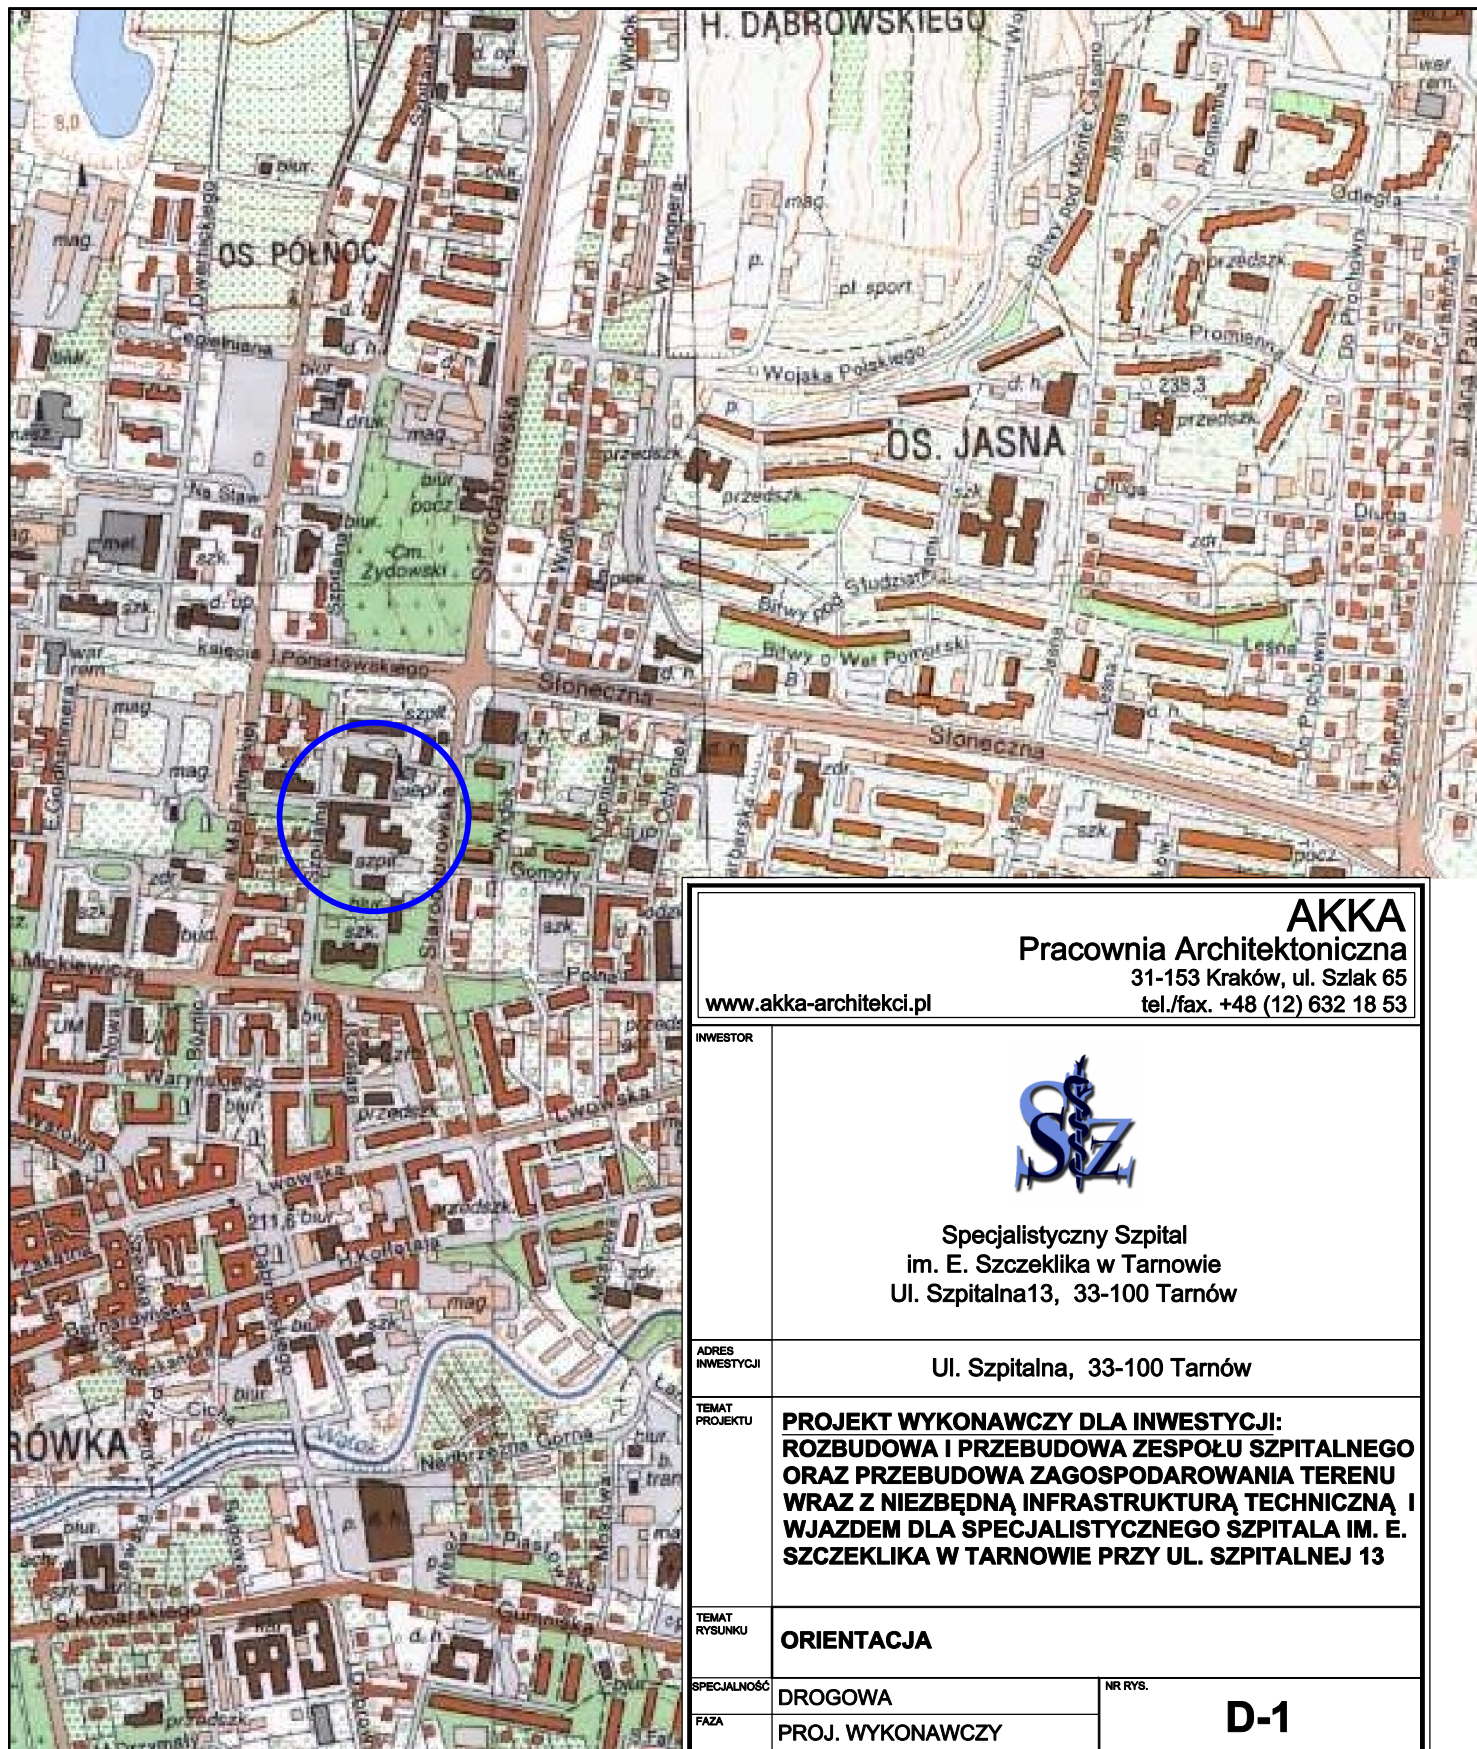

AKKA Pracownia Architektoniczna 31-153 Kraków, ul. Szlak 65 tel./fax. +48 (12) 632 18 53	
www.akka-architekci.pl	
INWESTOR	 Specjalistyczny Szpital im. E. Szczeklika w Tarnowie Ul. Szpitalna 13, 33-100 Tarnów
ADRES INWESTYCJI	Ul. Szpitalna, 33-100 Tarnów
TEMAT PROJEKTU	PROJEKT WYKONAWCZY DLA INWESTYCJI: ROZBUDOWA I PRZEBUDOWA ZESPOŁU SZPITALNEGO ORAZ PRZEBUDOWA ZAGOSPODAROWANIA TERENU WRAZ Z NIEZBĘDĄ INFRASTRUKTURĄ TECHNICZNĄ I WJAZDEM DLA SPECJALISTYCZNEGO SZPITALA IM. E. SZCZĘKLIKA W TARNOWIE PRZY UL. SZPITALNEJ 13
TEMAT RYSUNKU	ORIENTACJA
SPECJALNOŚĆ	DROGOWA
FAZA	PROJ. WYKONAWCZY
NR RYS. D-1	
PROJEKTANT: mgr inż. Anna Mazur Upr. 249/74	
SPRAWDZAJĄCY mgr inż. Jan Okoński Upr. 92/66	
SKALA	1:10000
REWIZJA	000
KOD PROJEKTU	1330
DATA	2013.12
PROJEKT JEST CHRONIONY PRAWEM AUTORKIM ZODNOŻE Z USTAWĄ Z DNIA 4 LUTEGO 1984 O PRAWIE AUTORSKIM I PRAWACH POKREWNYCH (DZ. U. 00.80.904 Z PÓŻ.234), I NIE MOŻE BYĆ KOPIOWANY ANI ROZPOWSZECZANY BEZ PISEMNEJ ZGODY AUTORÓW	
PLIK NR:	