
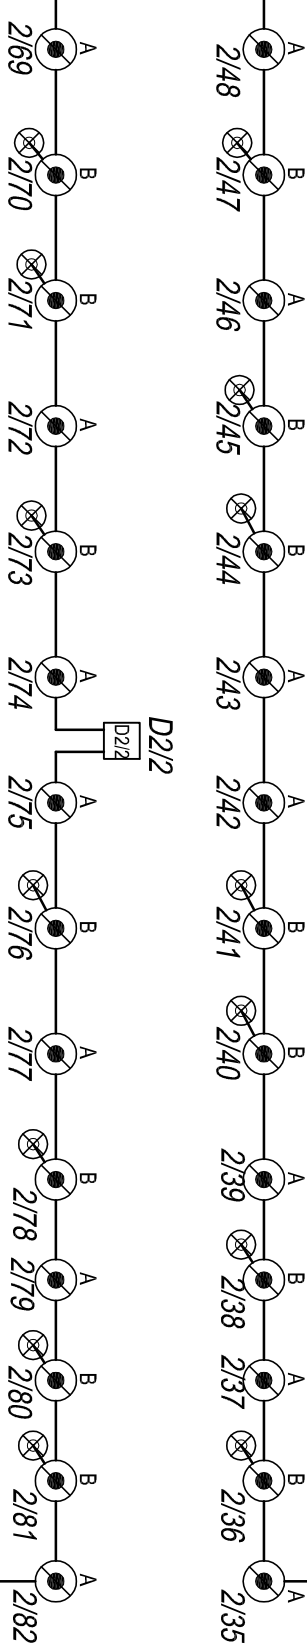
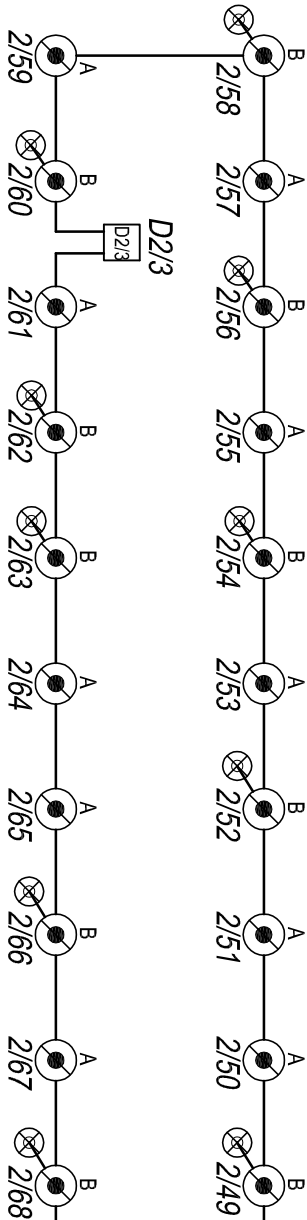
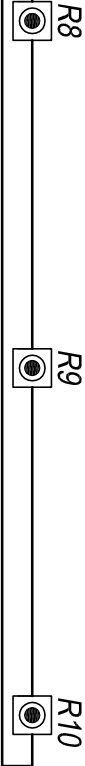
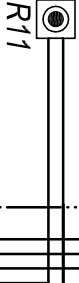
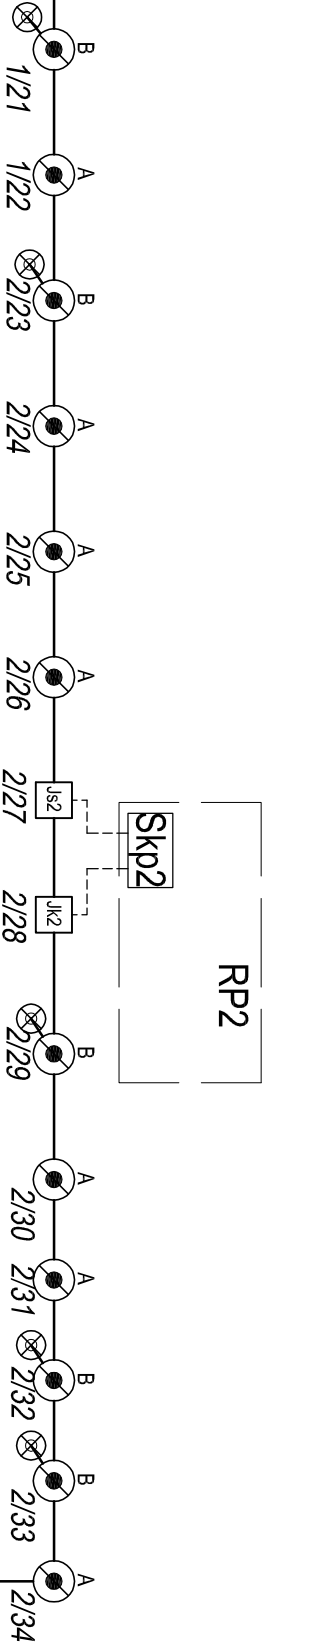


c.d. na poziomie II piętra
- na rys. nr S1/3

II PIĘTRO

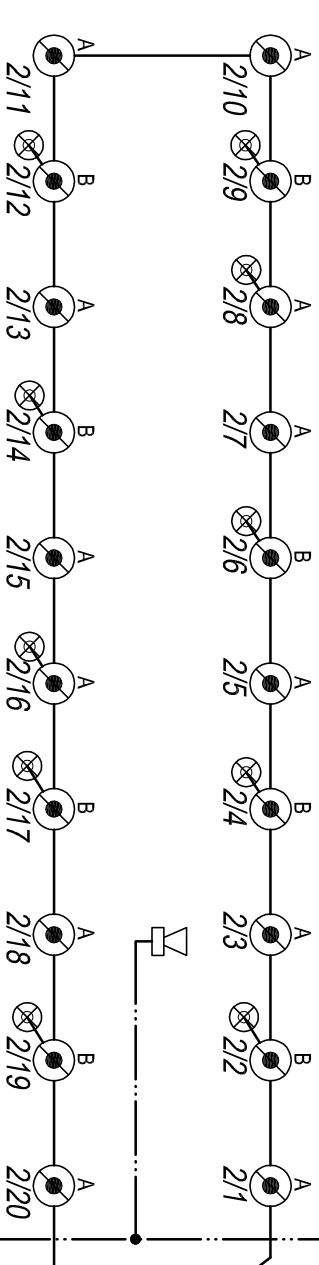

LEGENDA:

- A OPTYCZNA CZUJKA DYMU DUR-4043 - montowana na strobie pomieszczenia
- B OPTYCZNA CZUJKA DYMU DUR-4043 - montowana na strobie właściwym w przestrzeni międzystropowej

- WSKAŹNIK ZADZIAŁANIA - montowany na strobie pomieszczenia pod czujką
- RĘCZNY OSTRZEGACZ POŻAROWY ROP-4001M

- Js2 MODUŁ KONTROLNO-STERUJĄCY, wejścia / wyjścia EKS-4001 - sterowanie modułem Skp2 zasilania i sterownia kłapani pożarowych - wg opracowania proj. dla inst. 230/400V AC

- Js2 MODUŁ KONTROLNY EWK-4001, sgnalizujący zadziałanie kłap pożarowych - sygnalizacja z modułu Skp2 zasilania i sterownia kłapani pożarowych - wg opracowania proj. dla inst. 230/400V AC

- D2/1 D2/2 D2/3 MODUŁY KONTROLNO-STERUJĄCY, wejścia / wyjścia EKS-4001 - sterowanie p.poż. otwieraniem drzwi na drodze ewakuacji - lokalizacja drzwi wg opracowania proj. dla inst. 230/400V AC

- SYGNALIZATOR OPTYCZNO-AKUSTYCZNY SA-K7 montowany na suficie

- LINIA DOZOROWA (przewód YnTKSYekw 1x2x0,8 mm²)

- SYGNALIZACJA AKUSTYCZNA I OPTYCZNA (przewód bezhalogenowy ognioodporny o PH90 - HDGs 2x0,8 mm)



UWAGI:

JAK NA RYS. NR S1/1

c.d. z poziomu parteru
- na rys. nr S1/1

c.d. na poziomie II piętra
- na rys. nr S1/3

II PIĘTRO

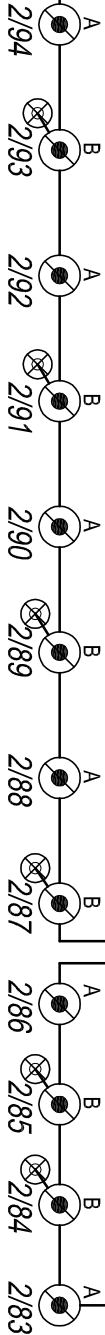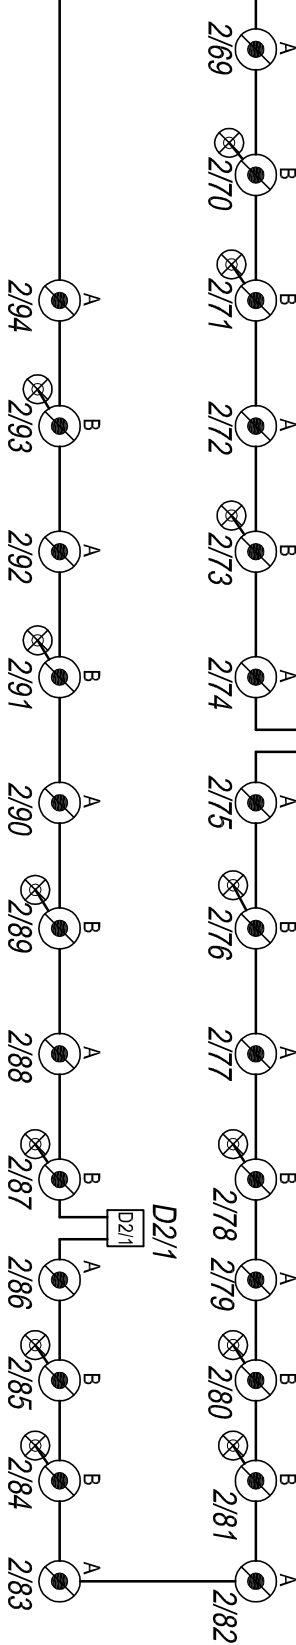

PARTER

I PIĘTRO

AKKA	
Pracownia Architektoniczna 31-153 Kraków, ul. Szlak 65 tel./fax. +48 (12) 632 18 53	
INWESTOR	
ADRES INWESTYCJI	Nowy budynek Specjalistycznego Szpitala im. E. Szczeklika w Tarnowie dz. nr 137/1 obr. 164, Ul. Szpitalna, 33-100 Tarnów
Specjalistyczny Szpital im. E. Szczeklika w Tarnowie Ul. Szpitalna 13, 33-100 Tarnów	
PROJEKTANT: mgr inż. Piotr Sieradzki Upr. Nr UAN - Upr. 345/90	
SPRAWDZAJĄCY inż. Leszek Szarski Upr. nr GP.IV-63/342/76	
FAZA PROJEKT WYKONAWCZY	
SPECJALNOŚĆ SYSTEM SAP	
Tytuł projektu PROJEKT WYKONAWCZY INSTALACJI SYGNALIZACJI POŻARU SAP - schemat ideowy c.d.	
SKALA 1:100	
REWIZJA 000	
KOD PROJEKTU 1330	
DATA 2013.12	
PŁAK NR. PŁAK	