



c.d. na poziomie III piętra
- na rys. nr S1/4

III PIETRO

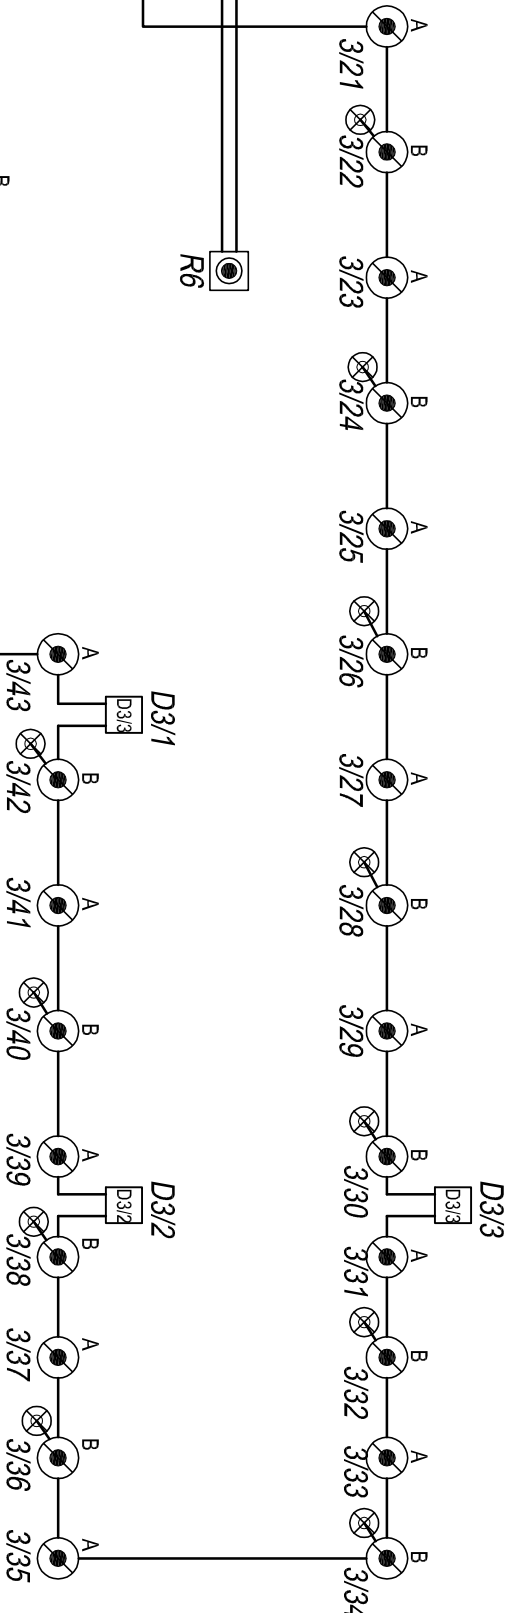

LEGENDA:

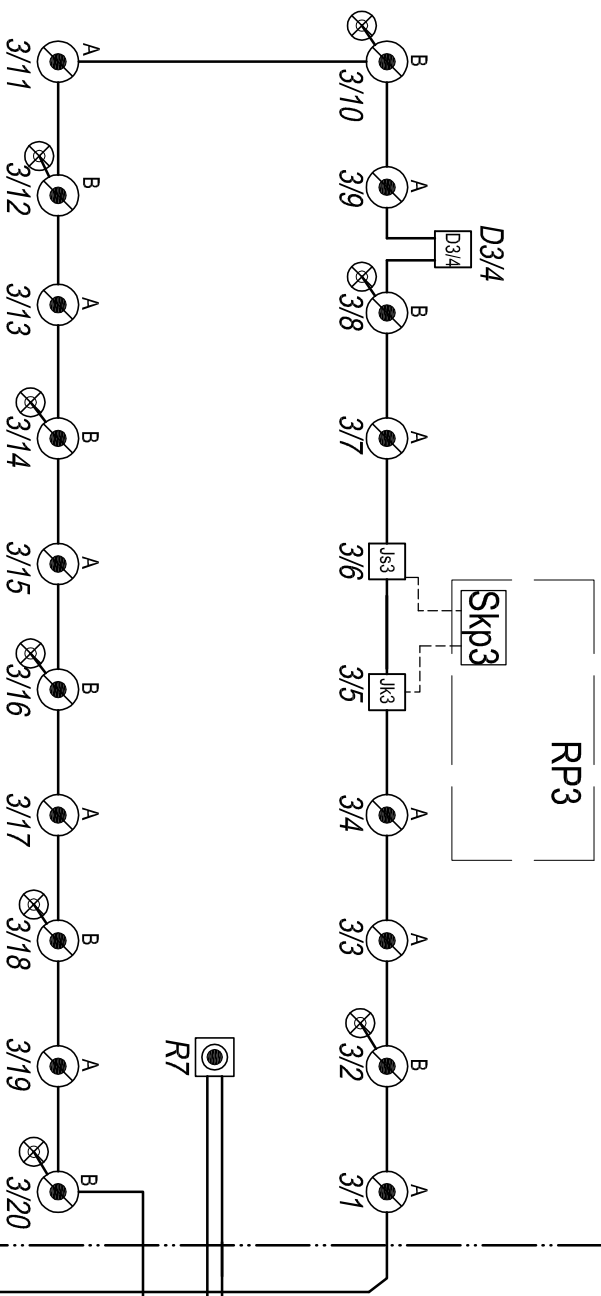

- | | |
|---|--|
|  | OPTYCZNA CZUJKA DYMU DUF-4043 - montowana na stropie pomieszczenia |
|  | OPTYCZNA CZUJKA DYMU DUF-4043 - montowana na stropie właściwym w przestrzeni międzystropowej |
|  | WSKAŹNIK ZADZIAŁANIA - montowany na stropie pomieszczenia pod czujką |
|  | RĘCZNY OSTRZEGACZ POŻAROWY ROP-4001M |

JS3
MODUŁ KONTROLNO-STERUJĄCY, wejścia / wyjścia EKS-4001 - sterowanie modyłem Snp33
zasilania i sterownia klapami pożarowymi - wg opracowania proj. dla inst. 230/400V AC

JK3
MODUŁ KONTROLNY EWK-4001, sygnalizujący zadziałanie klap pożarowych - sygnalizacja z modułu Skp3 zasilania i sterownia klapami pożarowymi - wg opracowania proj. dla inst. 230/400V AC

MODUŁY KONTROLNO-STERUJĄCY, wejścia / wyjścia EKS-4001 - sterowanie p.poż. oświetleniem
 drzwi na drodze ewakuacji - lokalizacja drzwi wg opracowania proj. dla inst. Z30/400V AC

 SYGNALIZATOR OPTYCZNO-AKUSTYCZNY SA-K7 montowany na suficie

— LINIA DOZOROWA (przewód YnTKSyekw 1x2x0,8 mm²)


SYGNALIZACJA AKUSTYCZNA I OPTYCZNA
(przewód bezhalogenowy ognioodporny o PH90 - HDGs 2x0,8 mm)

UWAGI:

JAK NA RYS. NR S1/1

c.d. z poziomem I piętra
- na rys. nr S1/2

I PIETRO

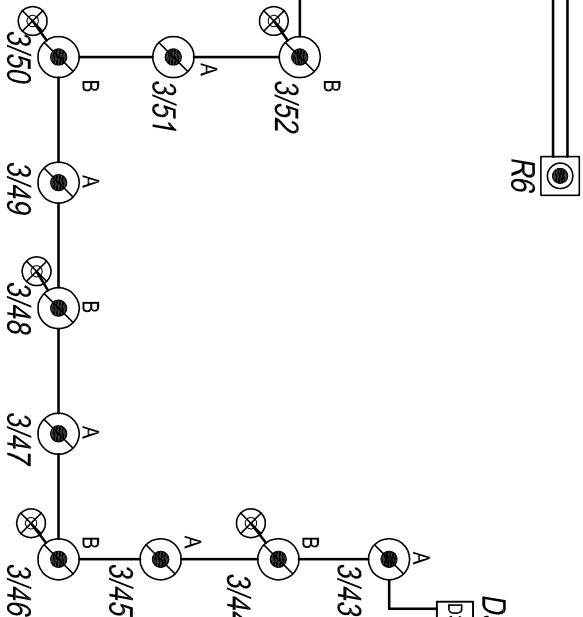

II PIETRO

INWESTOR		 Pracownia Architektoniczna 31-153 Kraków, ul. Szlak 65 tel./fax. +48 (12) 632 18 53	
ADRES INWESTYCJI		Nowy budynek Specjalistycznego Szpitala im. E. Szczeklika w Tarnowie dz. nr 137/1 obr. 164, Ul. Szpitalna, 33-100 Tarnów	
		 Specialistyczny Szpital im. E. Szczeklika w Tarnowie Ul. Szpitalna 13, 33-100 Tarnów	
TEAM PROJEKTU		PROJEKT BUDOWLANY INST. ELEKTRYCZNEJ WEWNĘTRZNEJ I PRZELÓŻENIA ISTN. SIECI ELEKTROENERGETYCZNY	
TEMAT RYSUNKU		PROJEKT WYKONAWCZY INSTALACJI SYGNALIZACJI POŻARU SAP - schemat ideowy c.d.	
SPECJALNOŚĆ		SYSTEM SAP	
FAZA		PROJEKT WYKONAWCZY	
PROJEKTANT		mgr inż. Piotr Sieradzki Upr. Nr UAN - Upr. 345/90	
SPRAWDZAJĄCY		inż. Leszek Szarski Upr. nr GP.IV-63/342/76	
SKALA		1:100	
REWIZJA		000	
KOD PROJEKTU		1330	
DATA		2013.12	
PUNKT NR. PUNK		PROJEKT JEST PRACOWNIĄ PRACOWNI AUTORSKIM ZŁOŻENIE Z USŁUGĄ ZOB. I LUTEGO 1994 O PRAWIE AUTORSKIM I PRAWACH PODKREŚLONYCH DZ. U. 90.80.94 Z POZ. 23.1. I NIE MOŻE BYĆ KOPROWANY ANI ROZPOWIEŚCIANY BEZ ZGODY WŁAŚCICIELA ZOB. AUTORSKIM	