UWAGI:

1. LINIE DOZOROWE WYKONAĆ KABLEM YnTKSYekw 1x2x0,8 mm ^{2} UKŁADANYCH W LISTAWACH INSTALACYJNYCH ORAZ POD TYNKIEM W RURZCH - WG OPISU TECHNICZNEGO.
2. WSZYSTKIE CZUJKI INSTALACJI SYGNALIZACJI POŻARU LOKALIZOWAĆ W ODLEGŁOŚCI MIN 0,5 M OD OPRAW OŚWIETLENIOWYCH.
3. ZE WZGLĘDU NA TO ŻE BUDYNEK MA PROJEKTOWANĄ SKOMPLIKOWANA INFRASTRUKTURĘ SZCZEGÓŁY MONTAŻU POSZCZEGÓLNYCH ELEMENTÓW INSTALACJI SYGNALIZACJI POŻARU, USTALAĆ W CZASIE REALIZACJI NA OBIEKCIE. JEŻELI ZOSTANIE ROZSZERZONY ZAKRES BUDOWLANY O MONTAŻU STROPÓW PODWIESZANYCH NALEŻY ROZSZERZYĆ ILOŚĆ CZUJEK MONTOWANYCH W PRZESTRZENI STROPOWEJ..
5. CZUJKI MONTOWAĆ W GNIAZDACH G-40; NATOMIAST SYGNALIZATORY OPTYCZNO-AKUSTYCZNE W PUSZKACH INSTALACYJNYCH PIP-1A
6. WSZYSTKIE ELEMENTY INSTALACJI SAP W DYSTRYBUCJI POLAM-ALFA
7. AWARYJNE ODCINANIE ZASILANIA DLA CENTRAL K1- K7 WYKONAĆ JAKO ROZWIAZANIE ALTERNATYWNE WG RYS. NR S14 I S15 OPRACOWANIA PROJ. DLA INST. 230/400V AC LUB W PRZYPADKU GDY CENTRALA DOSTARCZANE SĄ Z AUTOMATYKĄ AWARYJNEGO ODCINANIA ZASILANIA MODUŁ KONTROLNO-STERUJACY ŁACZYĆ W TABLICY CENTRALI.

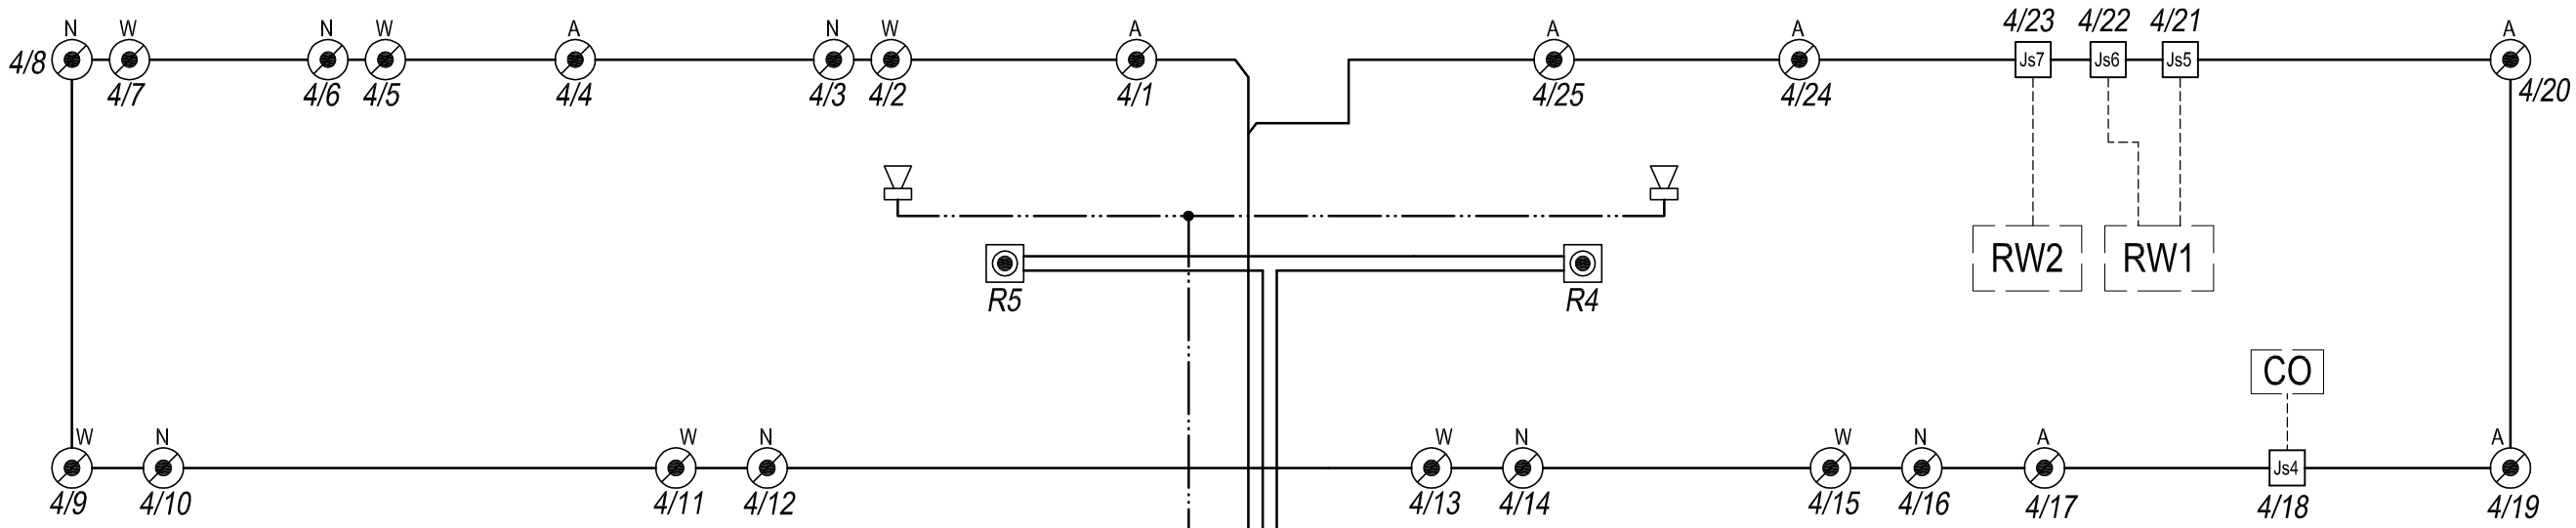

LEGENDA:

- A — OPTYCZNA CZUJKA DYMU DUR-4043 - montowana na stropie pomieszczenia
- N — OPTYCZNA CZUJKA DYMU DUR-4043 - montowana w kanale nawiewnym wentylacji mechanicznej lokalizacje ustalić w porozumieniu z wykonawcą kanłów wentylacyjnych
- W — OPTYCZNA CZUJKA DYMU DUR-4043 - montowana w kanale wywiewnym wentylacji mechanicznej lokalizacje ustalić w porozumieniu z wykonawcą kanłów wentylacyjnych
- WSKAŹNIK ZADZIAŁANIA - montowany na stropie pomiszczenia pod czujką
- Js4 — MODUŁ KONTROLNO-STERUJACY, wejścia / wyjścia EKS-4001 - styk NO - sterowanie centralką oddymiania CO - instalacje oddymiania wg opracowania proj. dla inst. 230/400V AC
- Js5 — MODUŁ KONTROLNO-STERUJACY, wejścia / wyjścia EKS-4001 - 3 x styk NC - sterowanie zasilaniem centrali wentylacji mechanicznej K1; K2 i K3 - instalacje zasil. centrali wg opracowania proj. dla inst. 230/400V AC rys. nr S14
- Js6 — MODUŁ KONTROLNO-STERUJACY, wejścia / wyjścia EKS-4001 - 3 x styk NC - sterowanie zasilaniem centrali wentylacji mechanicznej K4; K5 i K7 - instalacje zasil. centrali wg opracowania proj. dla inst. 230/400V AC rys. nr S14
- Js7 — MODUŁ KONTROLNO-STERUJACY, wejścia / wyjścia EKS-4001 - 3 x styk NC - sterowanie zasilaniem centrali wentylacji mechanicznej K6 - instalacje zasil. centrali wg opracowania proj. dla inst. 230/400V AC rys. nr S15
- RĘCZNY OSTRZEGACZ POŻAROWY ROP-4001M
- SYGNALIZATOR OPTYCZNO-AKUSTYCZNY SA-K7 montowany na suficie
- LINIA DOZOROWA (przewód YnTKSYekw 1x2x0,8 mm^2)
- SYGNALIZACJA AKUSTYCZNA I OPTYCZNA (przewód bezhalogenowy ognioodporny o PH90 - HDGs 2x0,8 mm)

III PIĘTRO

II PIĘTRO

AKKA
Pracownia Architektoniczna
31-153 Kraków, ul. Szlak 65
tel./fax. +48 (12) 632 18 53

INWESTOR

Specjalistyczny Szpital
im. E. Szczeklika w Tarnowie
Ul. Szpitalna13, 33-100 Tarnów

ADRES INWESTYCJI: Nowy budynek Specjalistyczego Szpitala im. E. Szczeklika w Tarnow dz. nr 137/1 obr.164, Ul. Szpitalna, 33-100 Tarnów

TEMAT PROJEKTU	PROJEKT BUDOWLANY INST. ELEKTRYCZNEJ WEWNĘTRZNEJ I PRZEŁOŻENIA ISTN. SIECI ELEKTROENERGETYCZN
TEMAT RYSUNKU	PROJEKT WYKONAWCZY INSTALACJI SYGNALIZACJI POŻARU SAP - schemat ideowy c.d.
SPECJALNOŚĆ	SYSTEM SAP
FAZA	PROJEKT WYKONAWCZY
NR RYS.	S1/4

PROJEKANT:
mgr inż. Piotr Sieradzki
Upr. Nr UAN - Upr. 345/90

SPRAWDZAJĄCY
inż. Leszek Szarski
Upr. nr GP.IV-63/342/76

SKALA	REWIZJA	KOD PROJEKTU	DATA
1:100	000	1330	2013.12

PROJEKT JEST CHRONIONY PRAWEM AUTORSKIM ZGODNIE Z USTAWĄ Z DNIA 4 LUTEGO 1994 O PRAWIE AUTORSKIM I PRAWACH POKREWNYCH (DZ. U. 00.80.904 Z POZ.ZM.). I NIE MOŻE BYC KOPIOWANY ANI ROZPOWSZECHNIANY BEZ PISEMNEJ ZGODY AUTORÓW

PLIK NR: PLIK