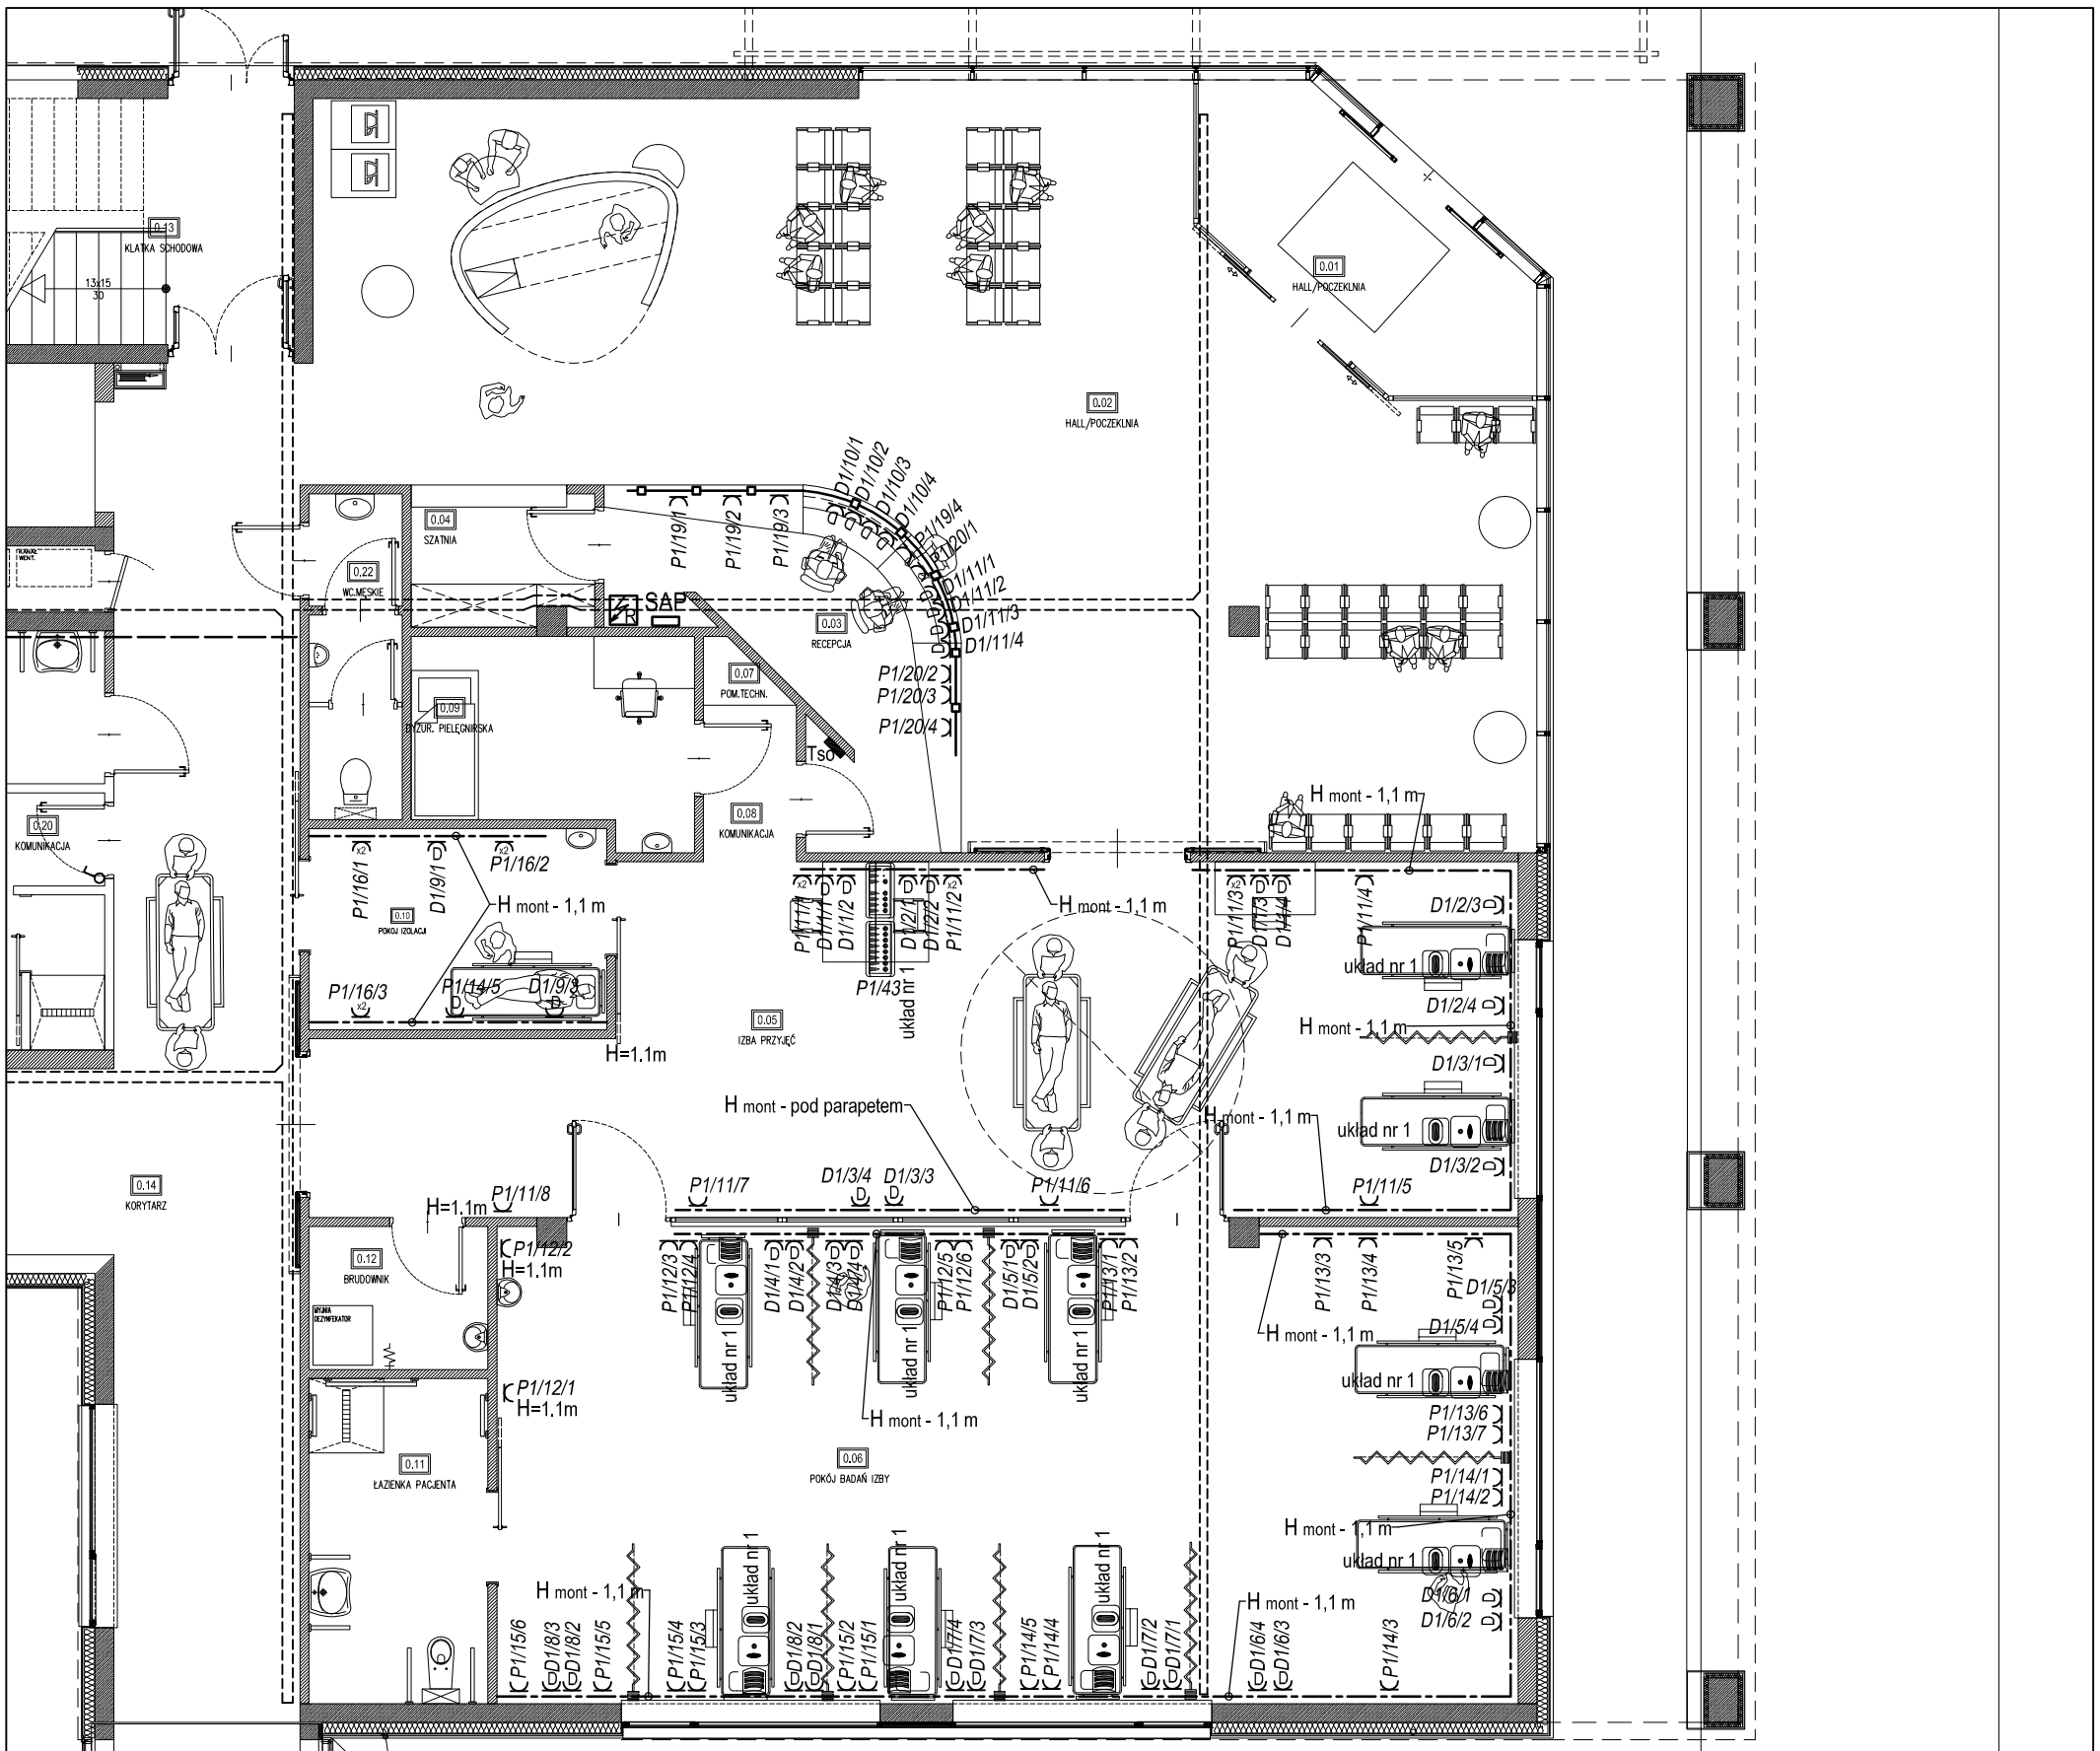



Instalacje 230/400 V AC LEGENDA:

- system kanałów stalowych lub aluminiowych 3 - podziały wewnętrzne (np.: system tehalit.BRAP, frmy HAGER) dla prowadzenia przewodów instalacji odbiorczej 230V AC ogólnej, DATA i instalacji sieci LAN oraz montażu gniazd instalacji 230 V AC oraz gnizd typu RJ45. Obudowę kanału łączyć do PE-szyny połączeń wyrównawczych urządzeń

- system kanałów stalowych lub aluminiowych 3 - podziały wewnętrzne do montowania na mablach (np.: system tehalit.DA200, frmy HAGER) dla prowadzenia przewodów instalacji odbiorczej 230V AC ogólnej, DATA i instalacji sieci LAN oraz montażu gniazd instalacji 230 V AC oraz gnizd typu RJ45. Obudowę kanału łączyć do PE-szyny połączeń wyrównawczych urządzeń

- gniazdo wtykowe 230 V AC (L: N; PE) typu DATA jeśli nie opisane na rysunku montować na h=30mm

Instalacje przyzywowe LEGENDA: - instalacje proj. na bazie systemu f. SCHRACK
układ nr 1 - połączenia wg rysunku nr. SS1/1

- gniazdo SVM-K dla podłączenia przycisku gruszkowego w obszarze przewidzianym na łóżko pacjenta - montować na h=120mm
- przycisk kasujacy AT - montować na h=150mm
- modół główny VO-BT - montować na h=150mm
- modół główny VO-ZT - montować na h=150mm
- lampka sygnalizacyjna - montować na h=170mm

W PMIESZCZENIACH GRUPY 0 i 1

SIEĆ W SYSTEMIE TN-S

W PMIESZCZENIACH GRUPY 2

SIEĆ W SYSTEMIE IT

AKKA
Pracownia Architektoniczna
31-153 Kraków, ul. Szlak 65
tel./fax. +48 (12) 632 18 53

INWESTOR

Specjalistyczny Szpital
im. E. Szczeklika w Tarnowie
Ul. Szpitalna13, 33-100 Tarnów

| | |
|---|---|
| ADRES INWESTYCJI | Nowy budynek Specjalistyczego Szpitala im. E. Szczeklika w Tarnow dz. nr 137/1 obr.164, Ul. Szpitalna, 33-100 Tarnów |
| TEMAT PROJEKTU | PROJEKT BUDOWLANY INST. ELEKTRYCZNEJ WEWNĘTRZNEJ I PRZEŁOŻENIA ISTN. SIECI ELEKTROENERGETYCZN |
| TEMAT RYSUNKU | Rzut parteru - rozprowadzenie instalacji odbiorczych 230 V AC c.d. |
| SPECJALNOŚĆ | ELEKTRYCZNA |
| FAZA | PROJEKT WYKONAWCZY |
| NR RYS. | R2/2 |

PROJEKANT:
mgr inż. Piotr Sieradzki
Upr. Nr UAN - Upr. 345/90

SPRAWDZAJĄCY
inż. Leszek Szarski
Upr. nr GP.IV-63/342/76

| SKALA | REWIZJA | KOD PROJEKTU | DATA |
|---|---|---|---|
| 1:100 | 000 | 1330 | 2013.12 |

PROJEKT JEST CHRONIONY PRAWEM AUTORSKIM ZGODNIE Z USTAWĄ Z DNIA 4 LUTEGO 1994 O PRAWIE AUTORSKIM I PRAWACH POKREWNYCH (DZ. U. 00.80.904 Z POŹ.ZM.), I NIE MOŻE BYC KOPIOWANY ANI ROZPOWSZECHNIANY BEZ PISEMNEJ ZGODY AUTORÓW

PLIK NR: PLIK