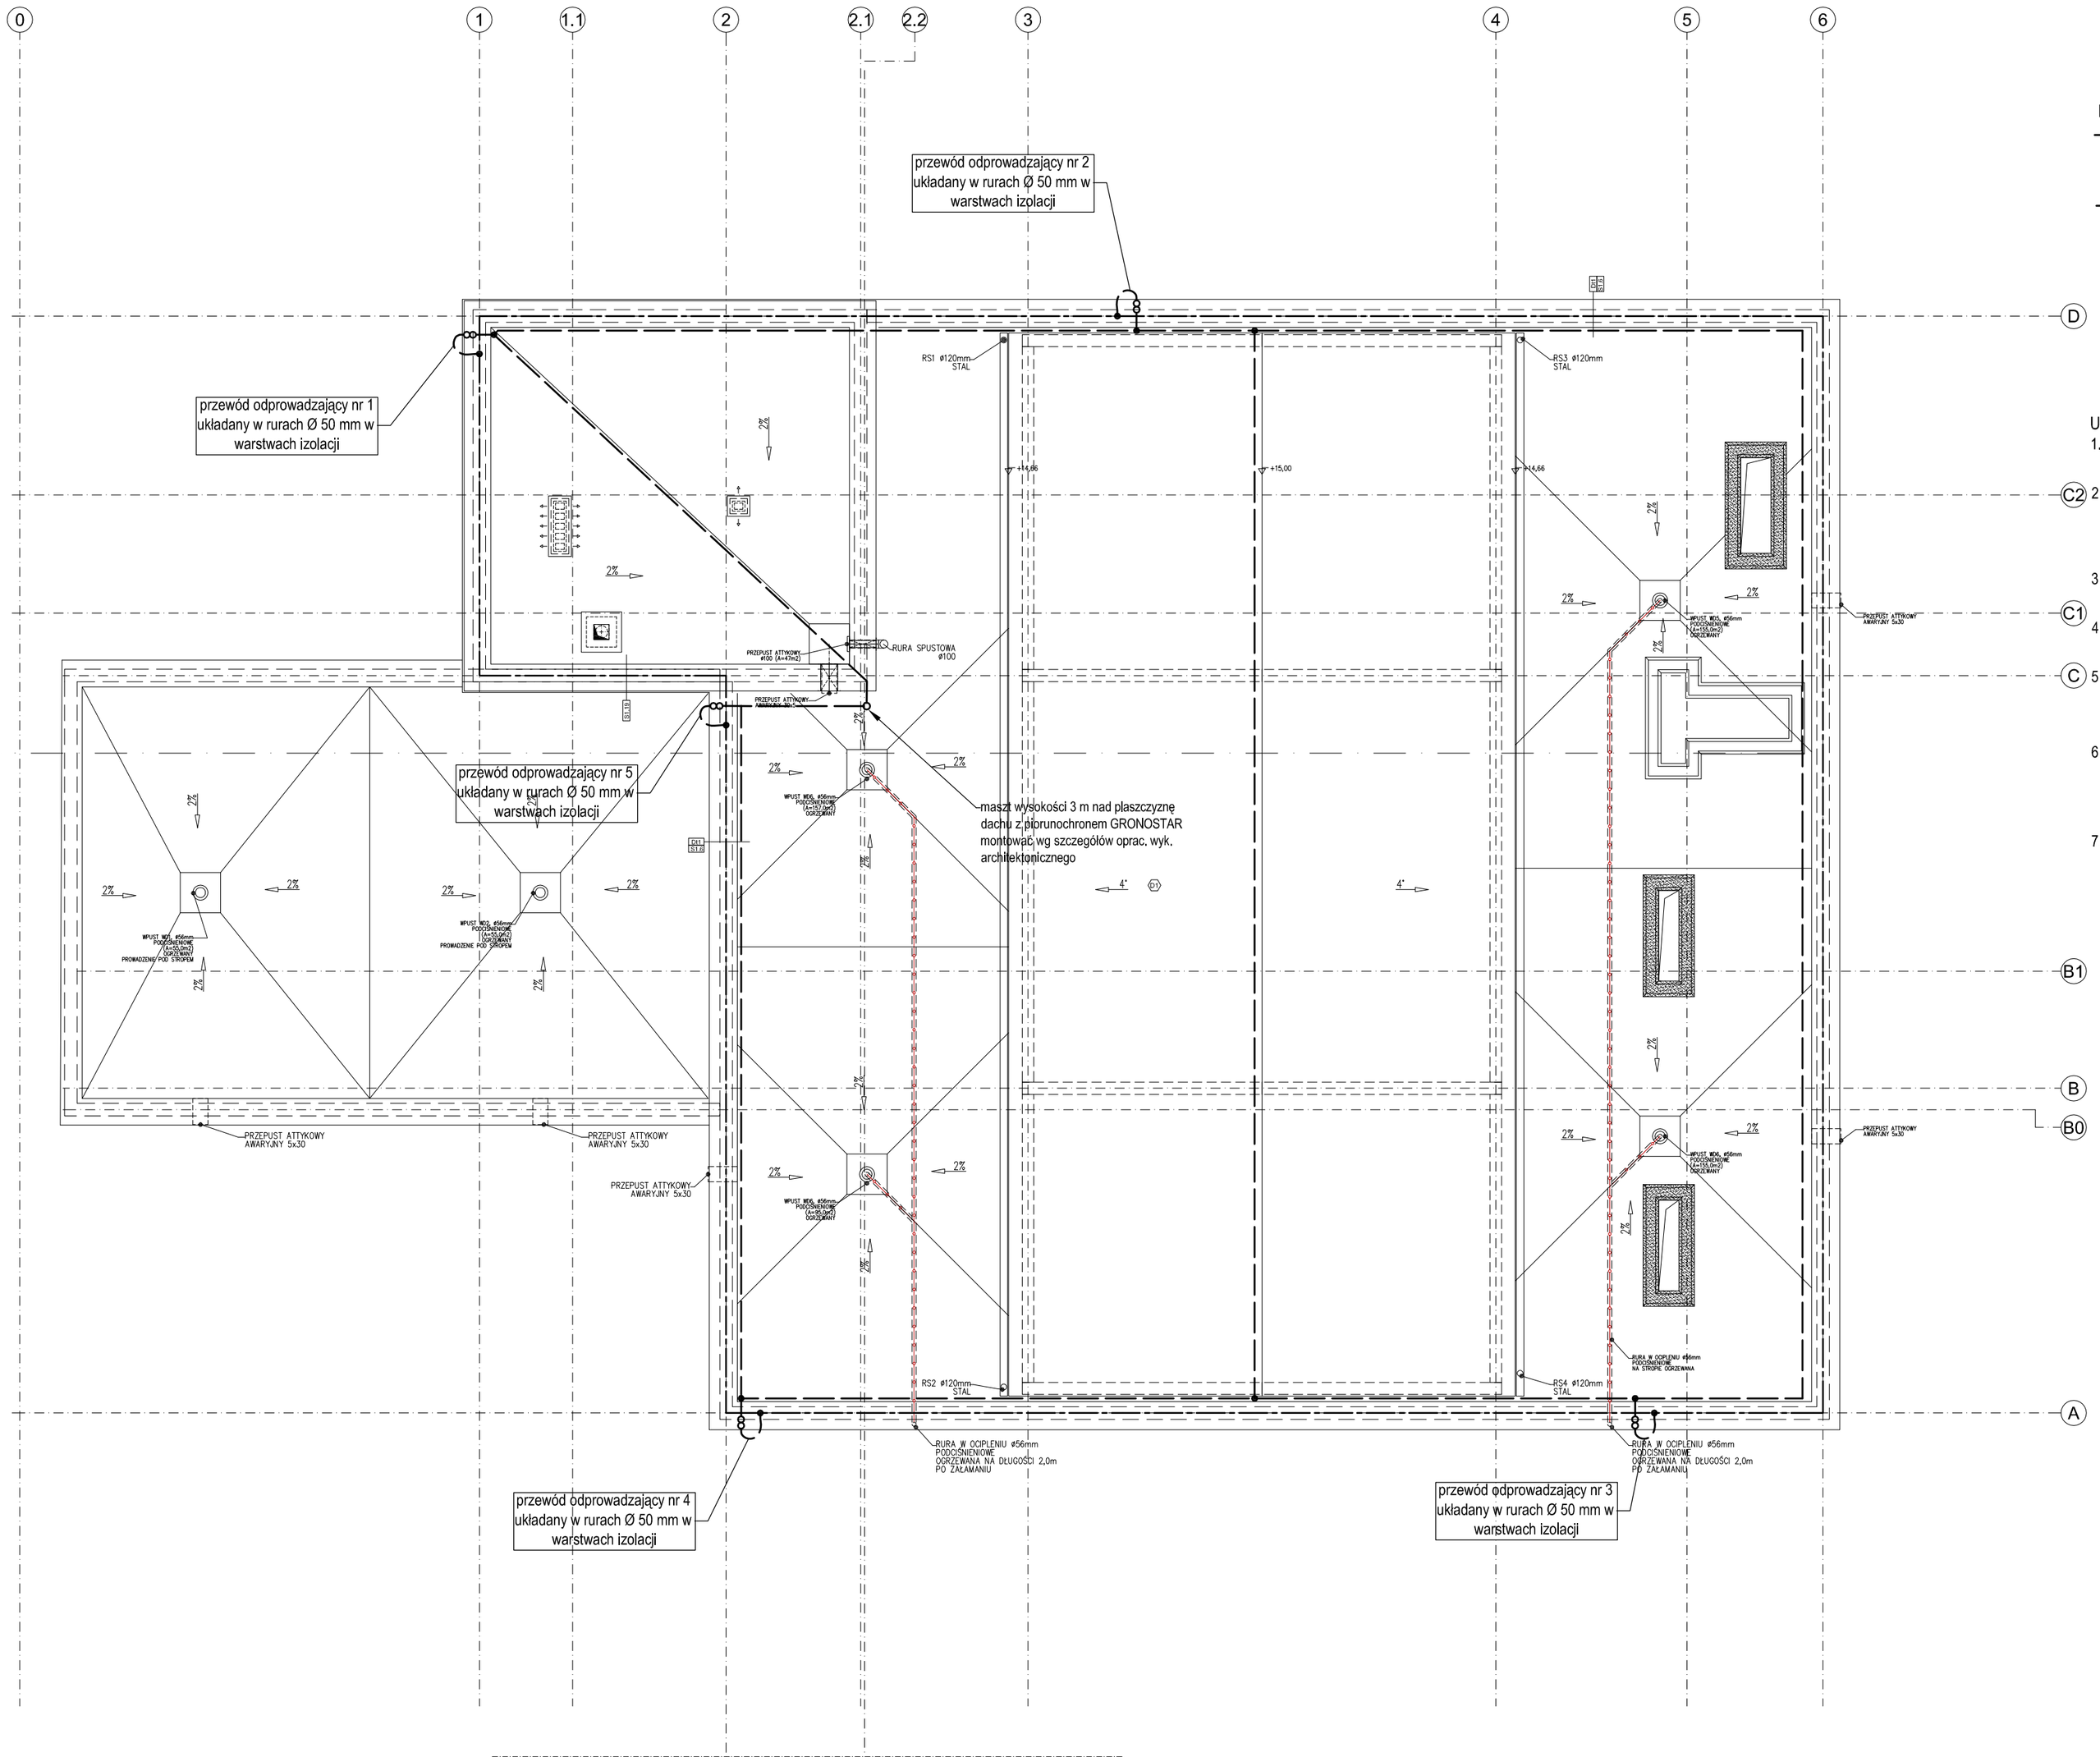

LEGENDA dla instalacji odgromowej:

— — — - zwody poziome niskie na obiekcie wykonane drutem stalowym ocynkowanym Ø 6 mm układane na uchwytach dystansowych typowych do pokrycia dachu na budynku

— - — - — - uziom zamknięty dla obiektu wykonany płaskownikiem stlowym Fe 50x4 mm układany pod ławą fundamentową

∞ - złącza kontrolne montowane wew wnękach typowych wg zakupu wykonawcy. Złacza montować na ścianie wewnętrznej budynku na h=40 cm nad terenem

UWAGI dla instalacji odgromowej:

1. Zwody poziome wykonać z drutu stalowego ocynkowanego FeZn Ø 6mm, układanym na uchwytach dystansowych typowych do pokrycia dachu.
2. Przewody odprowadzające wykonać z drutu stalowego ocynkowanego FeZn Ø 8mm, układanym w rurach grubościennych Ø 50 mm na elewacji w warstwach izolacji termicznej budynku i w dolnej części, nad terenem wprowadzonych do złącz kontrolnych (zacisków probierczych).
3. Na wysokości ~40cm nad terenem wykonać złącze kontrolne. Złacza kontrole (zaciski probiercze) montować we wnekach typowych - wnęki wg zakupu wykonawcy.
4. Od złącz kontrolnych wyprowadzić przewód uziemiający wykonany płaskownikiem ocynkowanym FeZn 30x4mm, układanym p.t. w rurze grubościennej Ø 50 mm do uziomu.
5. Dla budynku wykonać uziom zamknięty wykonany płaskownikiem stlowym Fe 50x4 mm spawanym do projektowanych hebów pali fundamentowych. Zaleca się spawanie do wszystkich hebów.
6. Wszystkie prace dla wykonania uziomi, podłączenia przewodów uziemiających, wykonania zacisków probierczych i ułożenia przewodów odprowadzających realizować w koordynacji z pracami budowlanymi. Wszelkie połączenia elementów instalacji odgromowej wykonać w sposób trwały, elementy stalowych połaczeń zabezpieczyć przed korozją.
7. Wszelkie metalowe elementy wystające na poziomie dachu podłączyć z instalacją odgromową! W razie potrzeby stosowac złączki dwumetaliczne.

AKKA
Pracownia Architektoniczna
31-153 Kraków, ul. Szlak 65
tel./fax. +48 (12) 632 18 53

INWESTOR

Specjalistyczny Szpital
im. E. Szczeklika w Tarnowie
Ul. Szpitalna13, 33-100 Tarnów

ADRES INWESTYCJI: Nowy budynek Specjalistyczego Szpitala im. E. Szczeklika w Tarnow dz. nr 137/1 obr.164, Ul. Szpitalna, 33-100 Tarnów

TEMAT PROJEKTU: PROJEKT BUDOWLANY INST. ELEKTRYCZNEJ WEWNĘTRZNEJ I PRZEŁOŻENIA ISTN. SIECI ELEKTROENERGETYCZN

TEMAT RYSUNKU: Rzut dachu - instalacja odgromowa

SPECJALNOŚĆ: ELEKTRYCZNA

FAZA: PROJEKT WYKONAWCZY

NR RYS.: R6

PROJEKTANT:
mgr inż. Piotr Sieradzki
Upr. Nr UAN - Upr. 345/90

SPRAWDZAJĄCY
inż. Leszek Szarski
Upr. nr GP.IV-63/342/76

SKALA	REWIZJA	KOD PROJEKTU	DATA
1:100	000	1330	2013.12

PROJEKT JEST CHRONIONY PRAWEM AUTORSKIM ZGODNIE Z USTAWĄ Z DNIA 4 LUTEGO 1994 O PRAWIE AUTORSKIM I PRAWACH POKREWNYCH (DZ. U. 00.80.904 Z POZ.ZM.). I NIE MOŻE BYĆ KOPIOWANY ANI ROZPOWSZECHNIANY BEZ PISEMNEJ ZGODY AUTORÓW.

PLIK NR: PLIK