


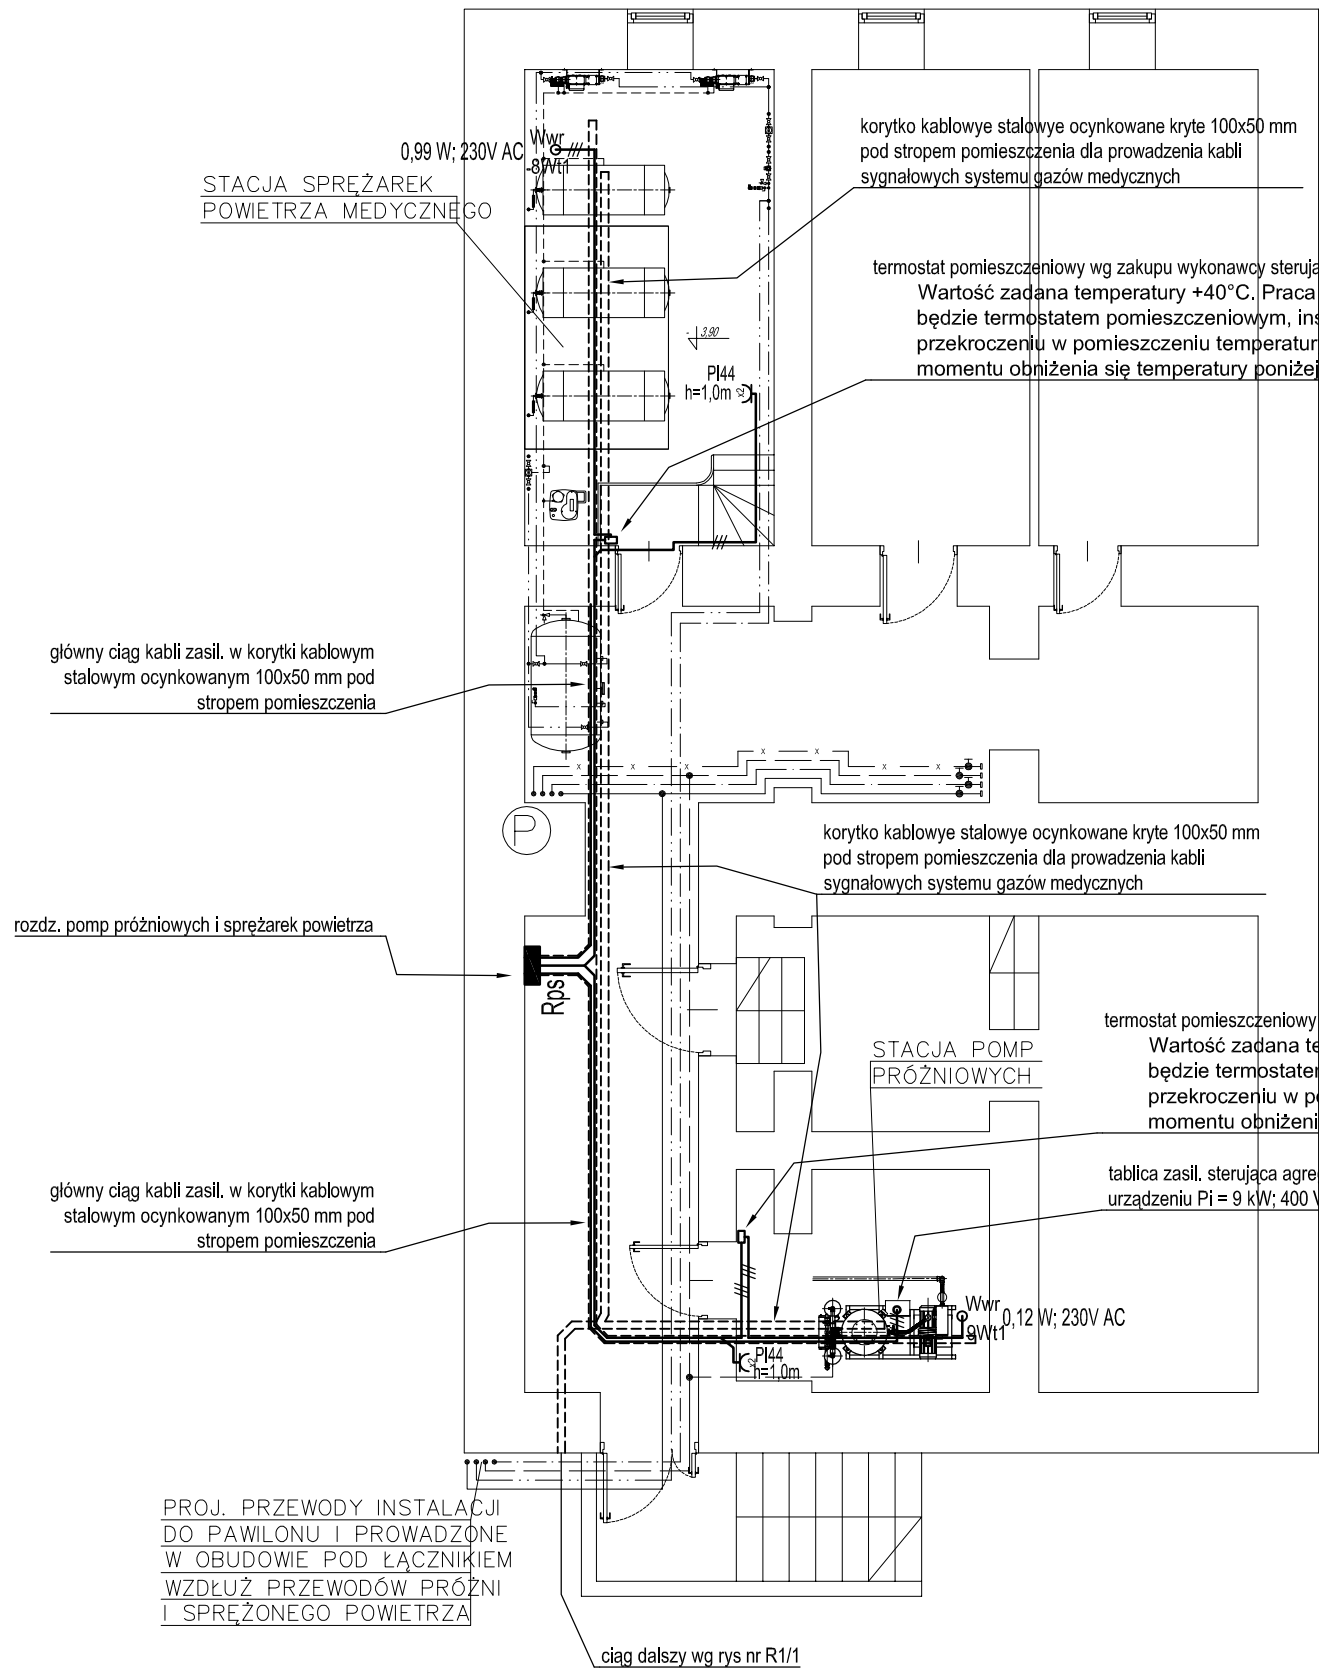

SIEĆ W SYSTEMIE TN-S

Instalacje 230/400 V AC LEGENDA:

Wwr 8Wt1 - wypust 230 V AC (L: N; PE) dla zasilania przez regulator wentylatora kanałowego "8Wt1" - oznacz. wg proj.went.. Złączenie regulatorem z termostatem - wykonać pod stropem właściwym obok kanału wentylacji mechanicznej przewodem YDY3x1,5mm² p.t..

		AKKA Pracownia Architektoniczna 31-153 Kraków, ul. Szlak 65 tel./fax. +48 (12) 632 18 53	
INWESTOR	 Specjalistyczny Szpital im. E. Szczeklika w Tarnowie Ul. Szpitalna13, 33-100 Tarnów		
ADRES INWESTYCJI	Nowy budynek Specjalistycznego Szpitala im. E. Szczeklika w Tarnowie dz. nr 137/1 obr.164, Ul. Szpitalna, 33-100 Tarnów		
TEMAT PROJEKTU	PROJEKT BUDOWLANY INST. ELEKTRYCZNEJ WEWNĘTRZNEJ I PRZEŁOŻENIA ISTN. SIECI ELEKTROENERGETYCZNY		
TEMAT RYSUNKU	Budynek chirurgii rzut piwnicy - instalacje elektr. dla gazów technicznych		
SPECJALNOŚĆ	ELEKTRYCZNA	NR RYS.	R7
FAZA	PROJEKT WYKONAWCZY		
PROJEKTANT:			
mgr inż. Piotr Sieradzki Upr. Nr UAN - Upr. 345/90			
SPRAWDZAJĄCY			
inż. Leszek Szarski Upr. nr GP.IV-63/342/76			
SKALA	1:100	REWIZJA	000
		KOD PROJEKTU	1330
		DATA	2013.12
PROJEKT JEST OCHRONIONY PRAWEM AUTORSKIM ZGODNIE Z USTAWĄ Z DNIA 4 LUTEGO 1994 O PRAWIE AUTORSKIM I PRAWACH POKREWNYCH (DZ. U. 02.05.94 Z POZ.218), I NIE MOŻE BYĆ KOPIOWANY ANI ROZPOWISZCZANY BEZ PISEMNEJ ZGODY AUTORÓW			
PLIK NR: PLK			