


TSO1 instalacje w systemie IT

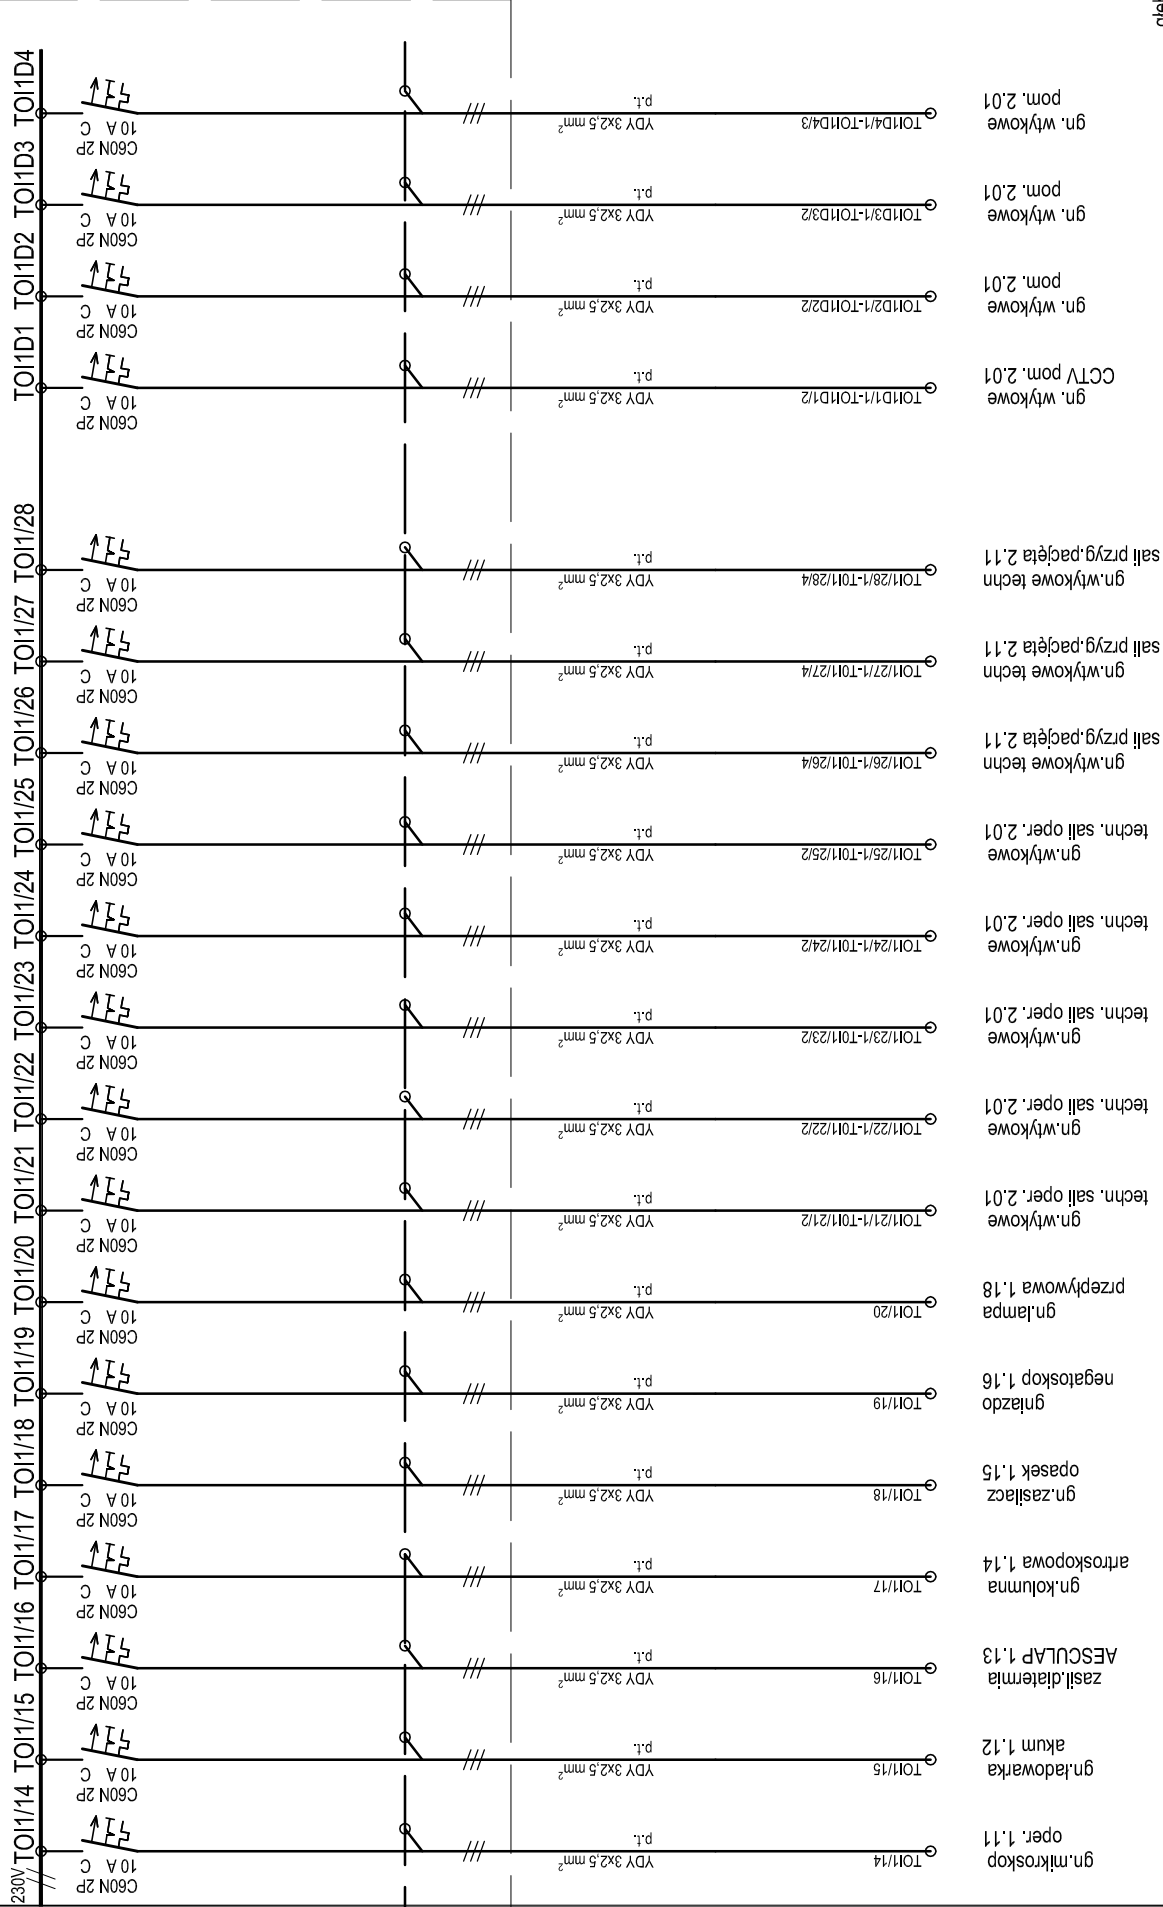


PARAMETRY ROZDZIELNICY:	
Obudowa:	PRISMA Plus G
Stopień ochrony:	44
Stop. odporn.mech. IK:	08
Układ sieci:	TNS
Napięcie znamion.:	400V AC
Prąd roboczy:	160 A
Prąd zwarcowy / sek.:	10 kA
Zasilanie:	Od góry
Odpływy:	Od góry
Ustawienie:	Na tylnym
Drzwi:	Przeźroczyste

W PMIESZCZENIACH GRUPY 2

SIEĆ W SYSTEMIE IT

W PMIESZCZENIACH GRUPY 0 i 1

SIEĆ W SYSTEMIE TN-S

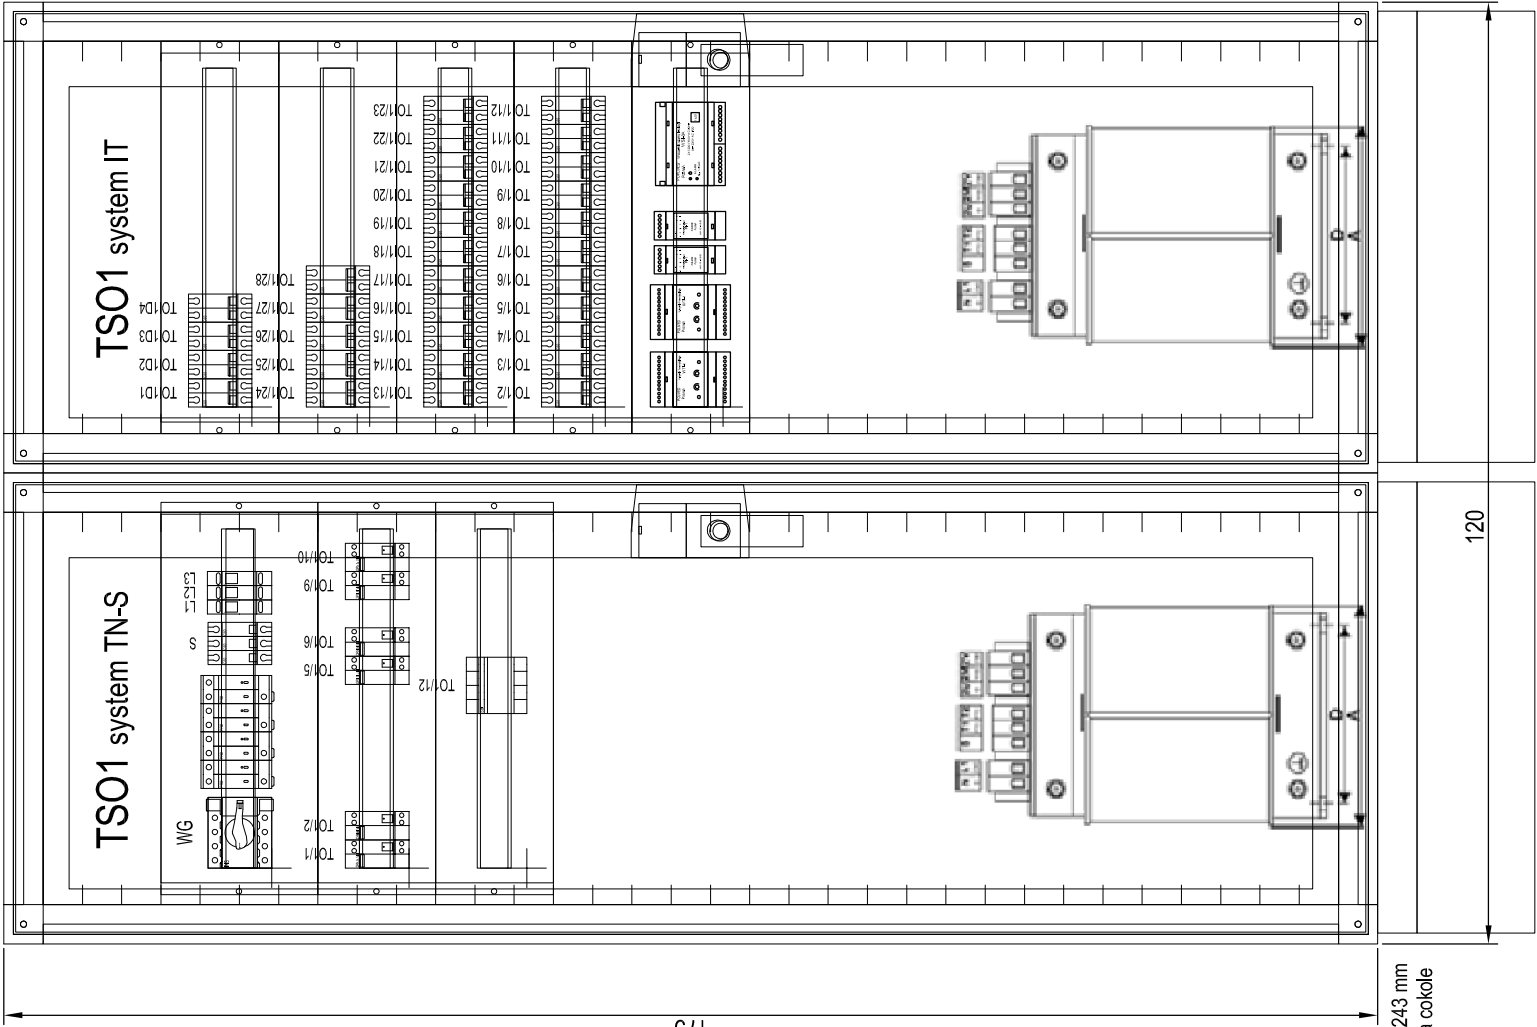

AKKA
Pracownia Architektoniczna
31-153 Kraków, ul. Szlak 65
tel./fax. +48 (12) 632 18 53



Specjalistyczny Szpital
im. E. Szczeklika w Tarnowie
Ul. Szpitalna 13, 33-100 Tarnów

Nowy budynek Specjalistycznego Szpitala im. E. Szczeklika w Tarnowie
dz. nr 137/1 obr. 164, Ul. Szpitalna, 33-100 Tarnów

PROJEKT BUDOWLANY INST. ELEKTRYCZNEJ
WEWNĘTRZNEJ I PRZEŁOŻENIA ISTN. SIECI
ELEKTROENERGETYCZNY

Rozdzielnica TSO1 - schemat ideowy c.d. + rysunek montażowy

S11/2

mgr inż. Piotr Sieradzki
Upr. Nr UAN - Upr. 345/90

inż. Leszek Szarski
Upr. nr GP.IV-63/342/76

SKALA	REWIZJA	KOD PROJEKTU	DATA
---	000	1330	2013.12
PROJEKT WYKONAWCZY			
ELEKTRYCZNA			
SPECJALNOŚĆ			
NR RYS.			
PROJEKT WYKONAWCZY			
PROJEKT BUDOWLANY INST. ELEKTRYCZNEJ WEWNĘTRZNEJ I PRZEŁOŻENIA ISTN. SIECI ELEKTROENERGETYCZNY			
TEMAT PROJEKTU			