


schemat ideowy

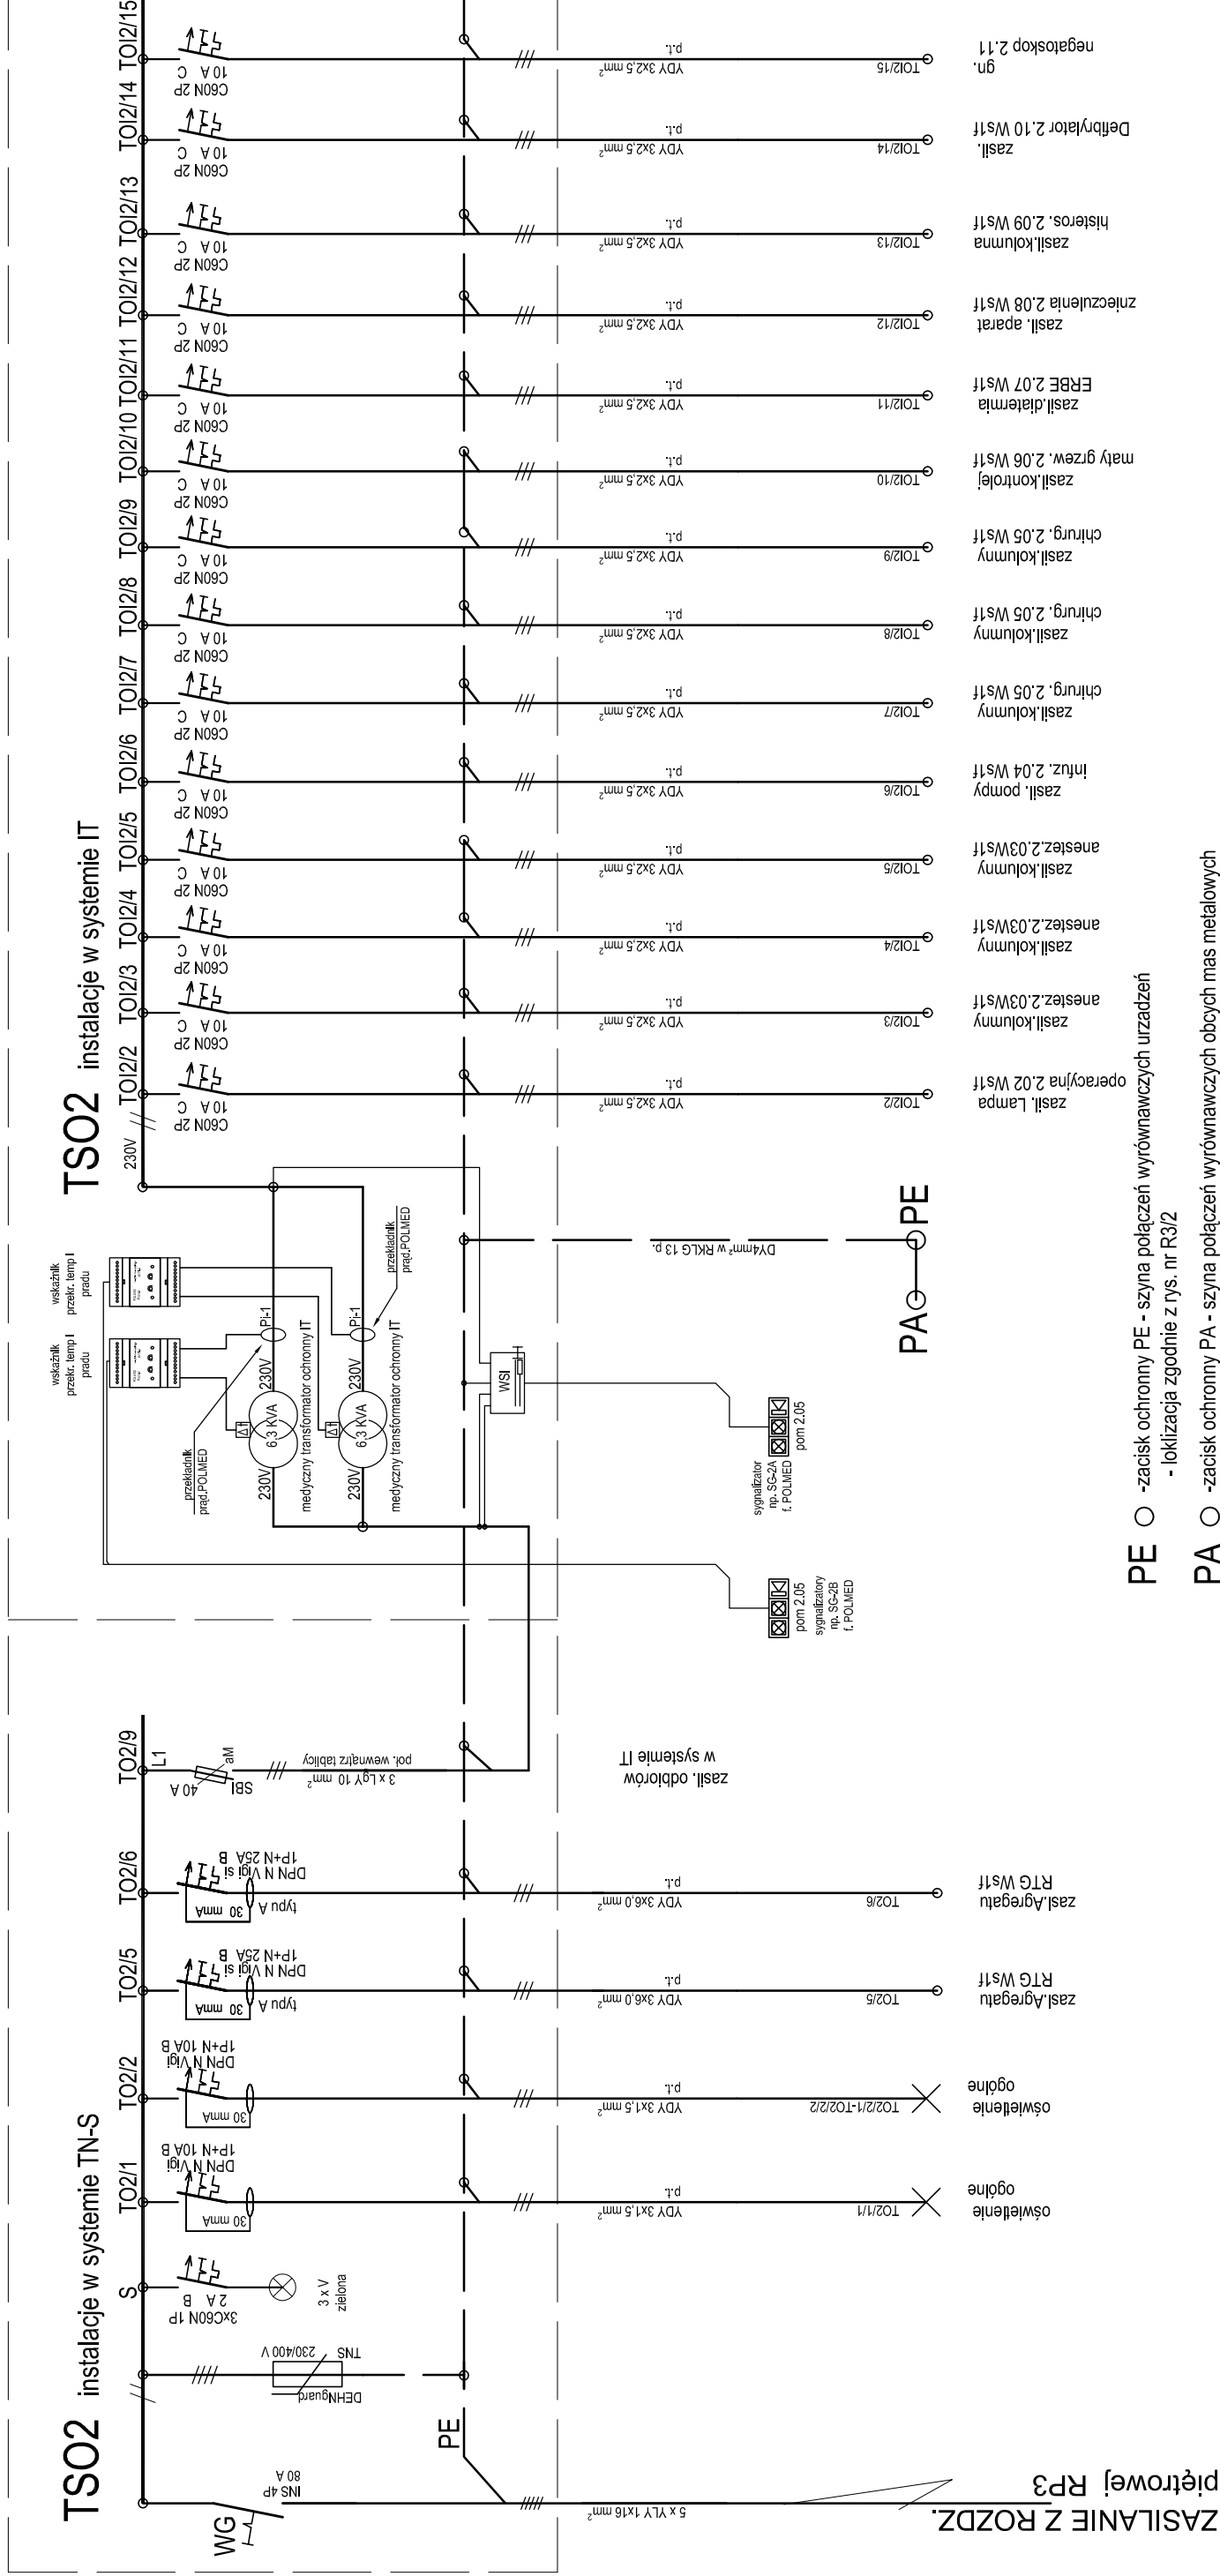


PE ○ -zaciśk ochronny PE - szyna połączeń wyrównawczych urządzeń

- loklizacja zgodnie z rys. nr R3/2

PA ○ -zacisk ochronny PA - szyna połączeń wyrównawczych obcych mas metalowych

- loklizacja zgodnie z rys. nr R3/2.

PROJEKT BUDOWLANY INST. ELEKTRYCZNEJ WEWNĘTRZNEJ I PRZELŐŻENIA ISTN. SIECI ELEKTROENERGETYCZNY	
Rozdzielnica TSO2 - schemat ideowy	
S12/1	
NR RYS.	
ELEKTRYCZNA	
PROJEKT WYKONAWCZY	
PROJEKTANT:	
mgr inż. Piotr Sieradzki Upr. nr UAN - Upr. 345/90	
SPRAWDZAJĄCY	
inż. Leszek Szarski Upr. nr GP.IV-63/342/76	
SKALA	
- - -	
REWIZJA	
000	
KOD PROJEKTU	
1330	
DATA	
2013.12	
PROJEKT JEST CHRONIONY PRAWEM AUTORSKIM ZGODNIE Z USTAWĄ Z DNIA 4 LUTEGO 1994 O PRAWIE AUTORSKIM I PRAWACH POWIĄZANYCH (DZ. U. 00.00.004 Z POZ. 20A). I NIE MOŻE BYĆ KOPLOWANY ANI ROZPOWISZCZANY BEZ ZGODY AUTORÓW.	
BLUK NR - PLIK	

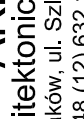	AKKA Pracownia Architektoniczna 31-153 Kraków, ul. Szlak 65 tel./fax. +48 (12) 632 18 53		INWESTOR
	Specjalistyczny Szpital im. E. Szczeklika w Tarnowie Ul. Szpitalna 13, 33-100 Tarnów		ADRES INWESTYCJI
			Nowy budynek Specjalistycznego Szpitala im. E. Szczeklika w Tarnowie dz. nr 137/1 obr. 164, Ul. Szpitalna, 33-100 Tarnów