


TSO2

instalacje w systemie IT

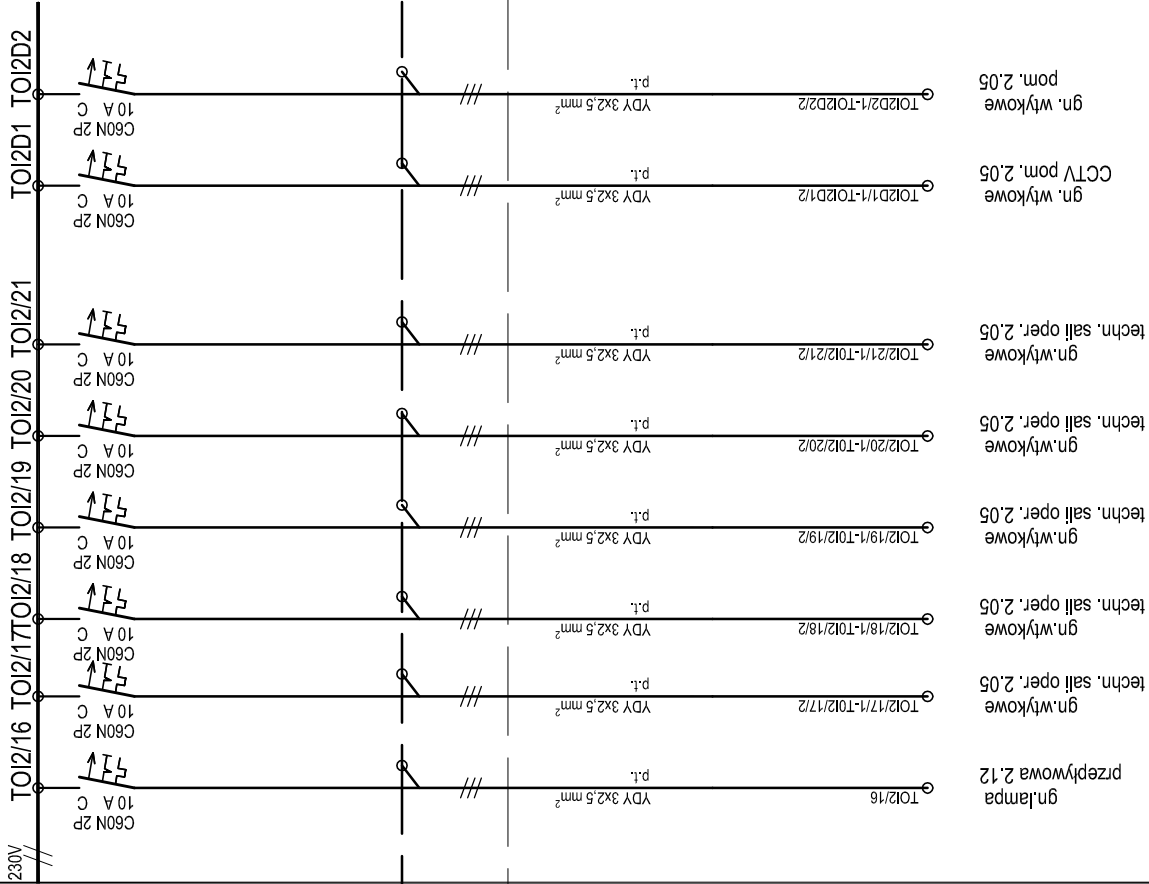


| PARAMETRY ROZDZIELNICY: |               |
|-------------------------|---------------|
| Obudowa:                | PRISMA Plus G |
| Stopień ochrony:        | 44            |
| Stop. odpom.mech. IK:   | 08            |
| Układ sieci:            | TNS           |
| Napięcie znamion.:      | 400V AC       |
| Prąd roboczy:           | 160 A         |
| Prąd zwarcowy / sek.:   | 10 kA         |
| Zasilanie:              | Od góry       |
| Odpływy:                | Na tyłkowe    |
| Ustawienie:             | Przeźroczyste |
| Drzwi:                  |               |

W PMIESZCZENIACH GRUPY 2

SIEĆ W SYSTEMIE IT

W PMIESZCZENIACH GRUPY 0 i 1

SIEĆ W SYSTEMIE TN-S

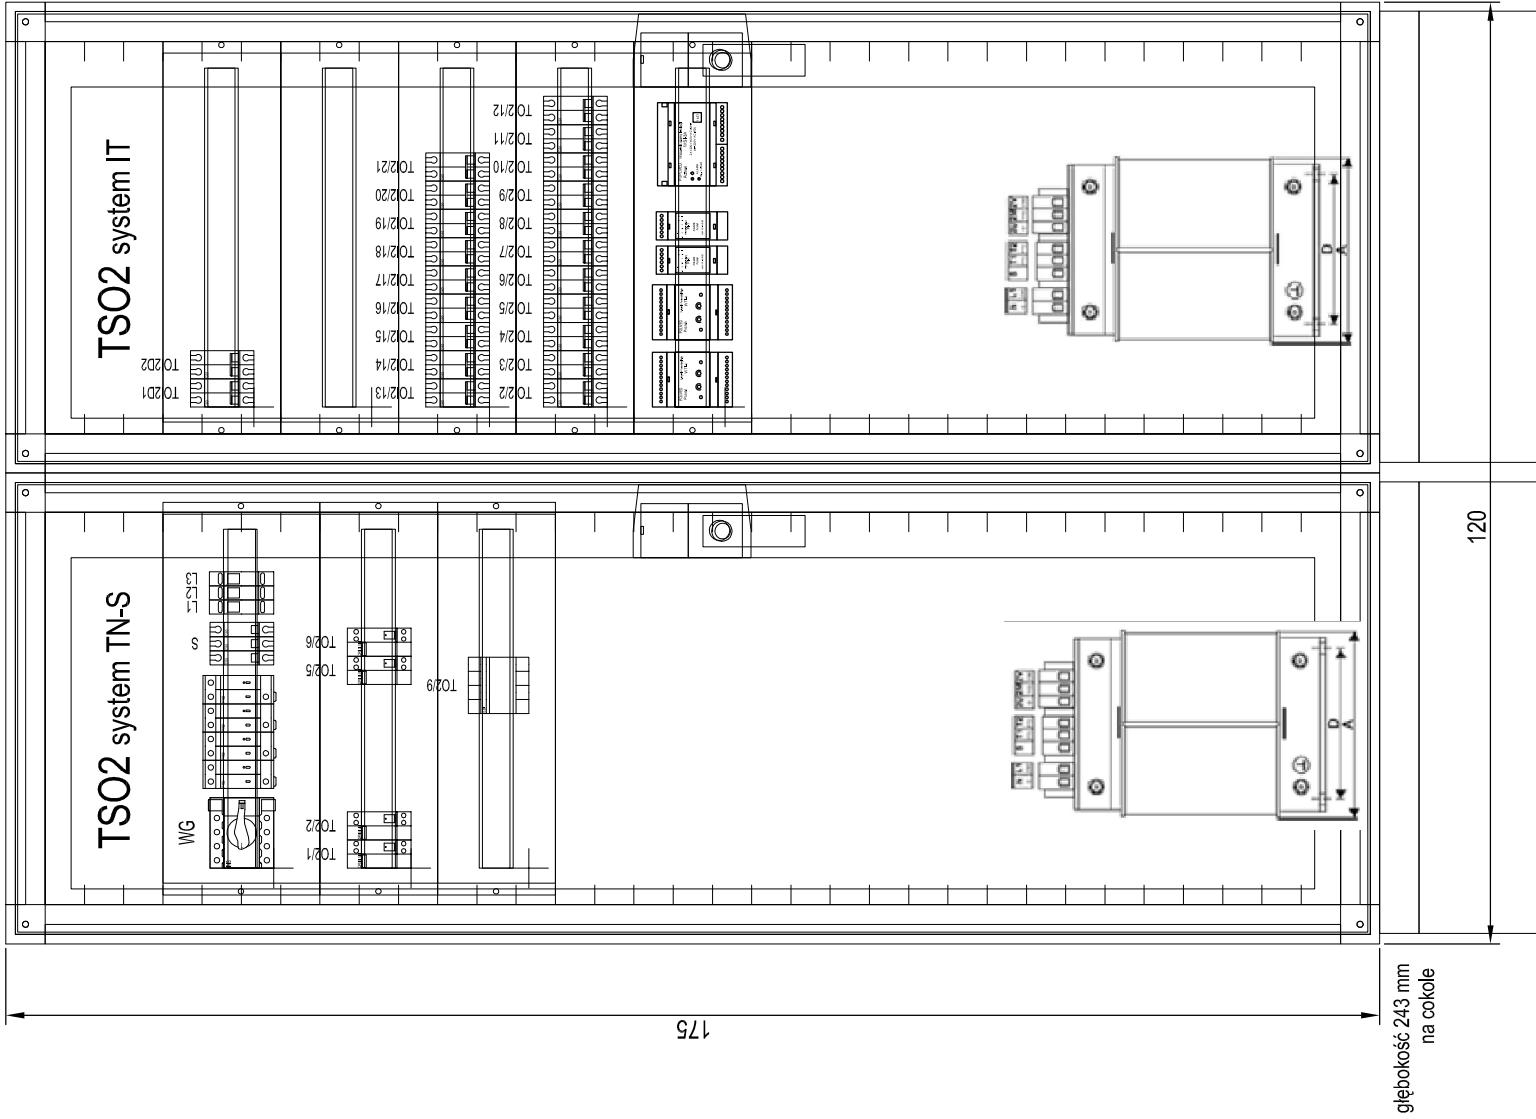



Pracownia Architektoniczna

31-153 Kraków, ul. Szlak 65

tel./fax. +48 (12) 632 18 53



Specjalistyczny Szpital  
im. E. Szczeklika w Tarnowie  
Ul. Szpitalna 13, 33-100 Tarnów  
Nowy budynek Specjalistycznego Szpitala im. E. Szczeklika w Tarnow  
dz. nr 137/1 obr. 164, Ul. Szpitalna, 33-100 Tarnów

PROJEKT BUDOWLANY INST. ELEKTRYCZNEJ  
WEWNĘTRZNEJ I PRZEŁOŻENIA ISTN. SIECI  
ELEKTROENERGETYCZNY

Rozdzielnica TSO2 - schemat ideowy c.d. + rysunek montażowy

S12/2

mgr inż. Piotr Sieradzki  
Upr. Nr UAN - Upr. 345/90

inż. Leszek Szarski  
Upr. nr GP.IV-63/342/76

|   |     |         |     |              |      |      |         |
|---|-----|---------|-----|--------------|------|------|---------|
| SKALA   | --- | REWIZJA | 000 | KOD PROJEKTU | 1330 | DATA | 2013.12 |
| PROJEKT BIEGOWNY PRACOWNI AUTOMISJONOWEJ Z USŁUGĄ ZINIA 4 UŁĘGŁO PRACOWNI AUTOMISJONOWYCH<br>PORĘCZNYCH (DZ. U. 00.00.004 Z 02.04.13). THE MODE BICYCLOPONTY AND ROPROKOSZCZYNIANT "BZ PRZEMIEŁ ZOI AUTOWY |     |         |     |              |      |      |         |