
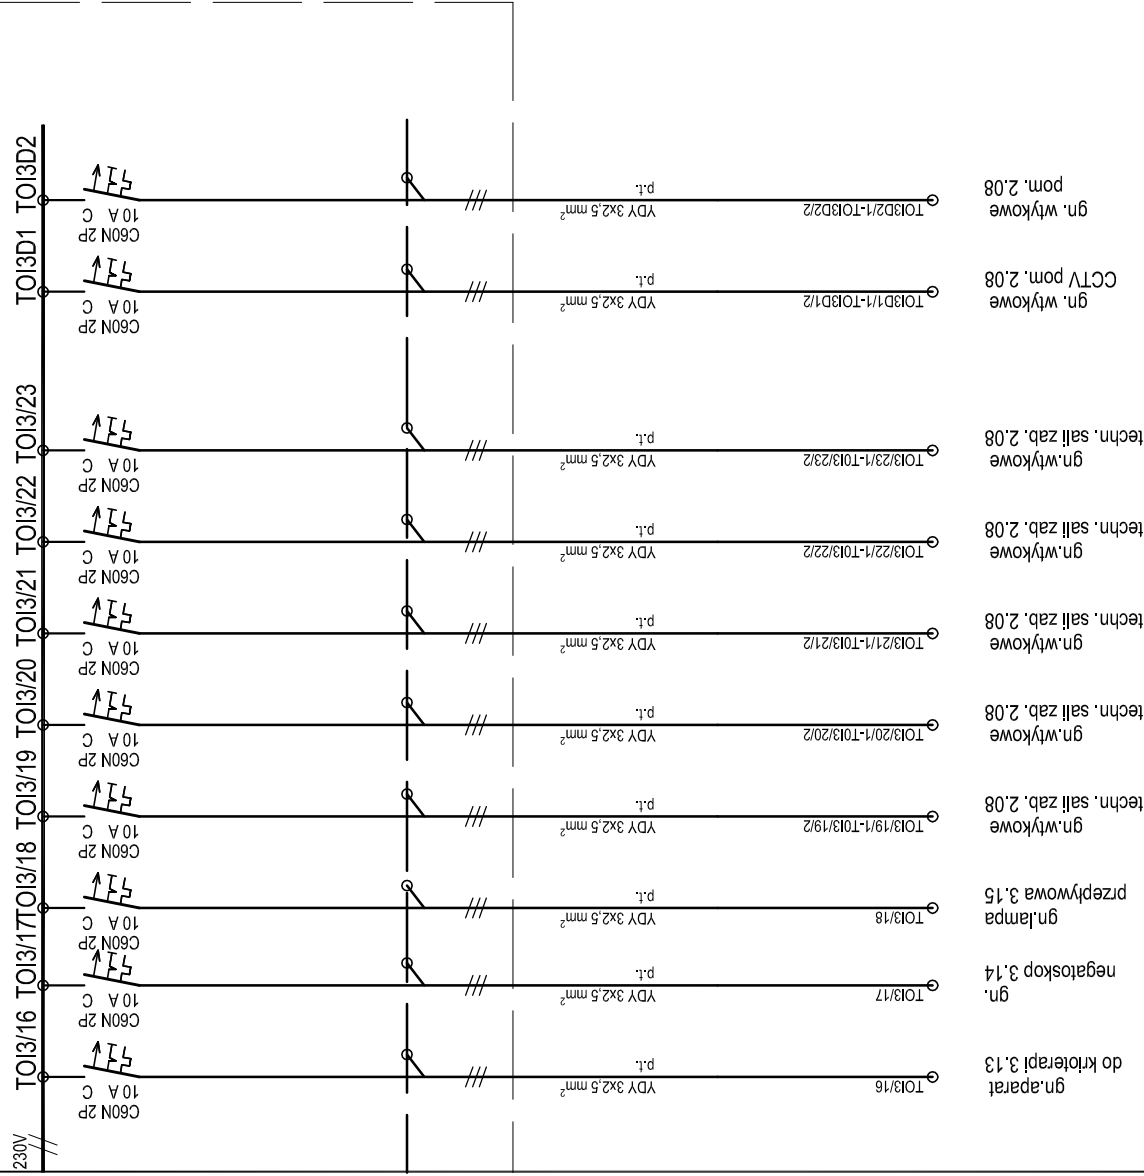


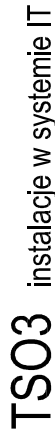

PARAMETRY ROZDZIELNICY:


Obudowa:	PRISMA Plus S
Stopień ochrony:	44
Stop. odporn. mech. IK:	08
Układ ściek:	TNS
Napięcie znamion.:	400V AC
Prąd roboczy:	160 A
Prąd zwarciowy 1 sek.:	10 kA
Zasilanie:	Od góry
Odpływ:	Od góry
Usławienie:	Na tylnikowe
Drzwi:	Przeźroczyste

W PMIESZCZENIACH GRUPY 2

SIEĆ W SYSTEMIE IT

W PMIESZCZENIACH GRUPY 0 i 1

SIEĆ W SYSTEMIE TN-S

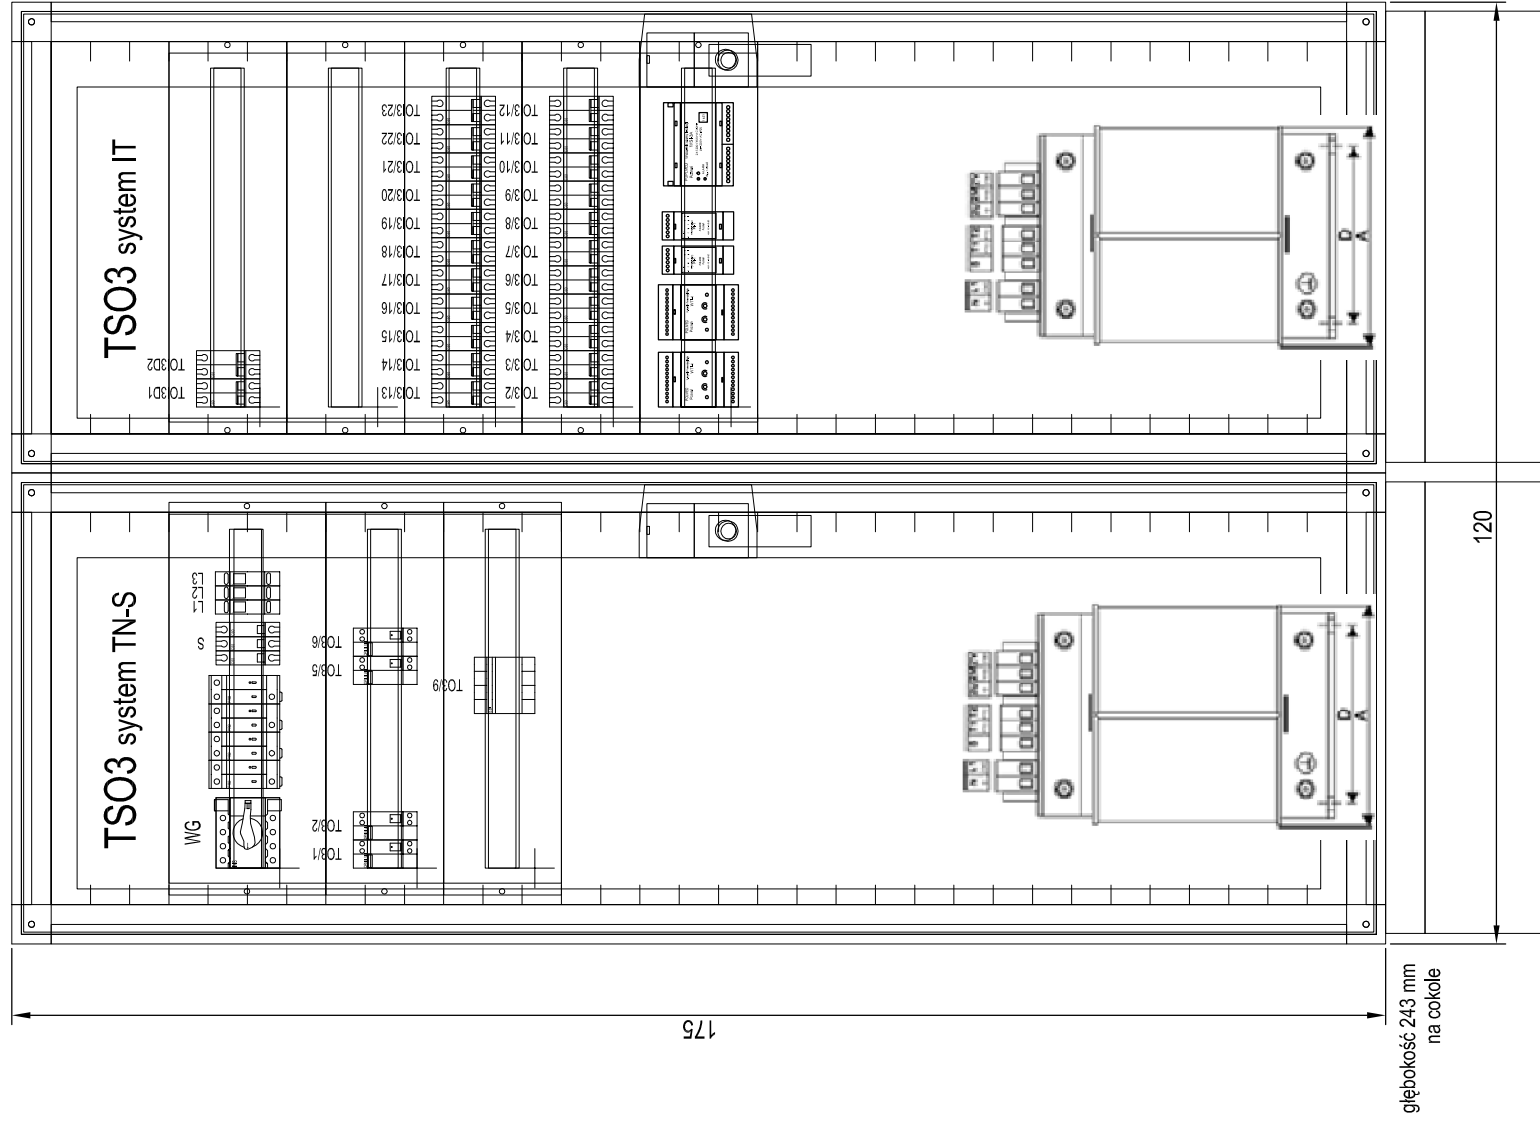

AKKA

Pracownia Architektoniczna
31-153 Kraków, ul. Szlak 65
tel./fax. +48 (12) 632 18 53



Specjalistyczny Szpital
im. E. Szczeklika w Tarnowie
Ul. Szpitalna 13, 33-100 Tarnów

Nowy budynek Specjalistycznego Szpitala im. E. Szczeklika w Tarnowie
dz. nr 137/1 obr. 164. Ul. Szpitalna. 33-100 Tarnów

**PROJEKT BUDOWLANY INST. ELEKTRYCZNEJ
WEWNĘTRZNEJ I PRZELOŻENIA ISTN. SIECI
ELEKTROENERGETYCZNYCH**

Rozdzielnica TSO3 - schemat ideowy c.d. + rysunek montażowy

S13/2

mgr inż. Piotr Sieradzki
Upr. Nr UAN - Upr. 345/90C

SPRAWDZAJĄCY
inż. Leszek Szarski
Upr. nr GP.IV-63/342/76

SKALA	REVIZIJA	KOD PROJEKTU	DATA
- - -	000	1330	2013.12