



- schemat ideowy

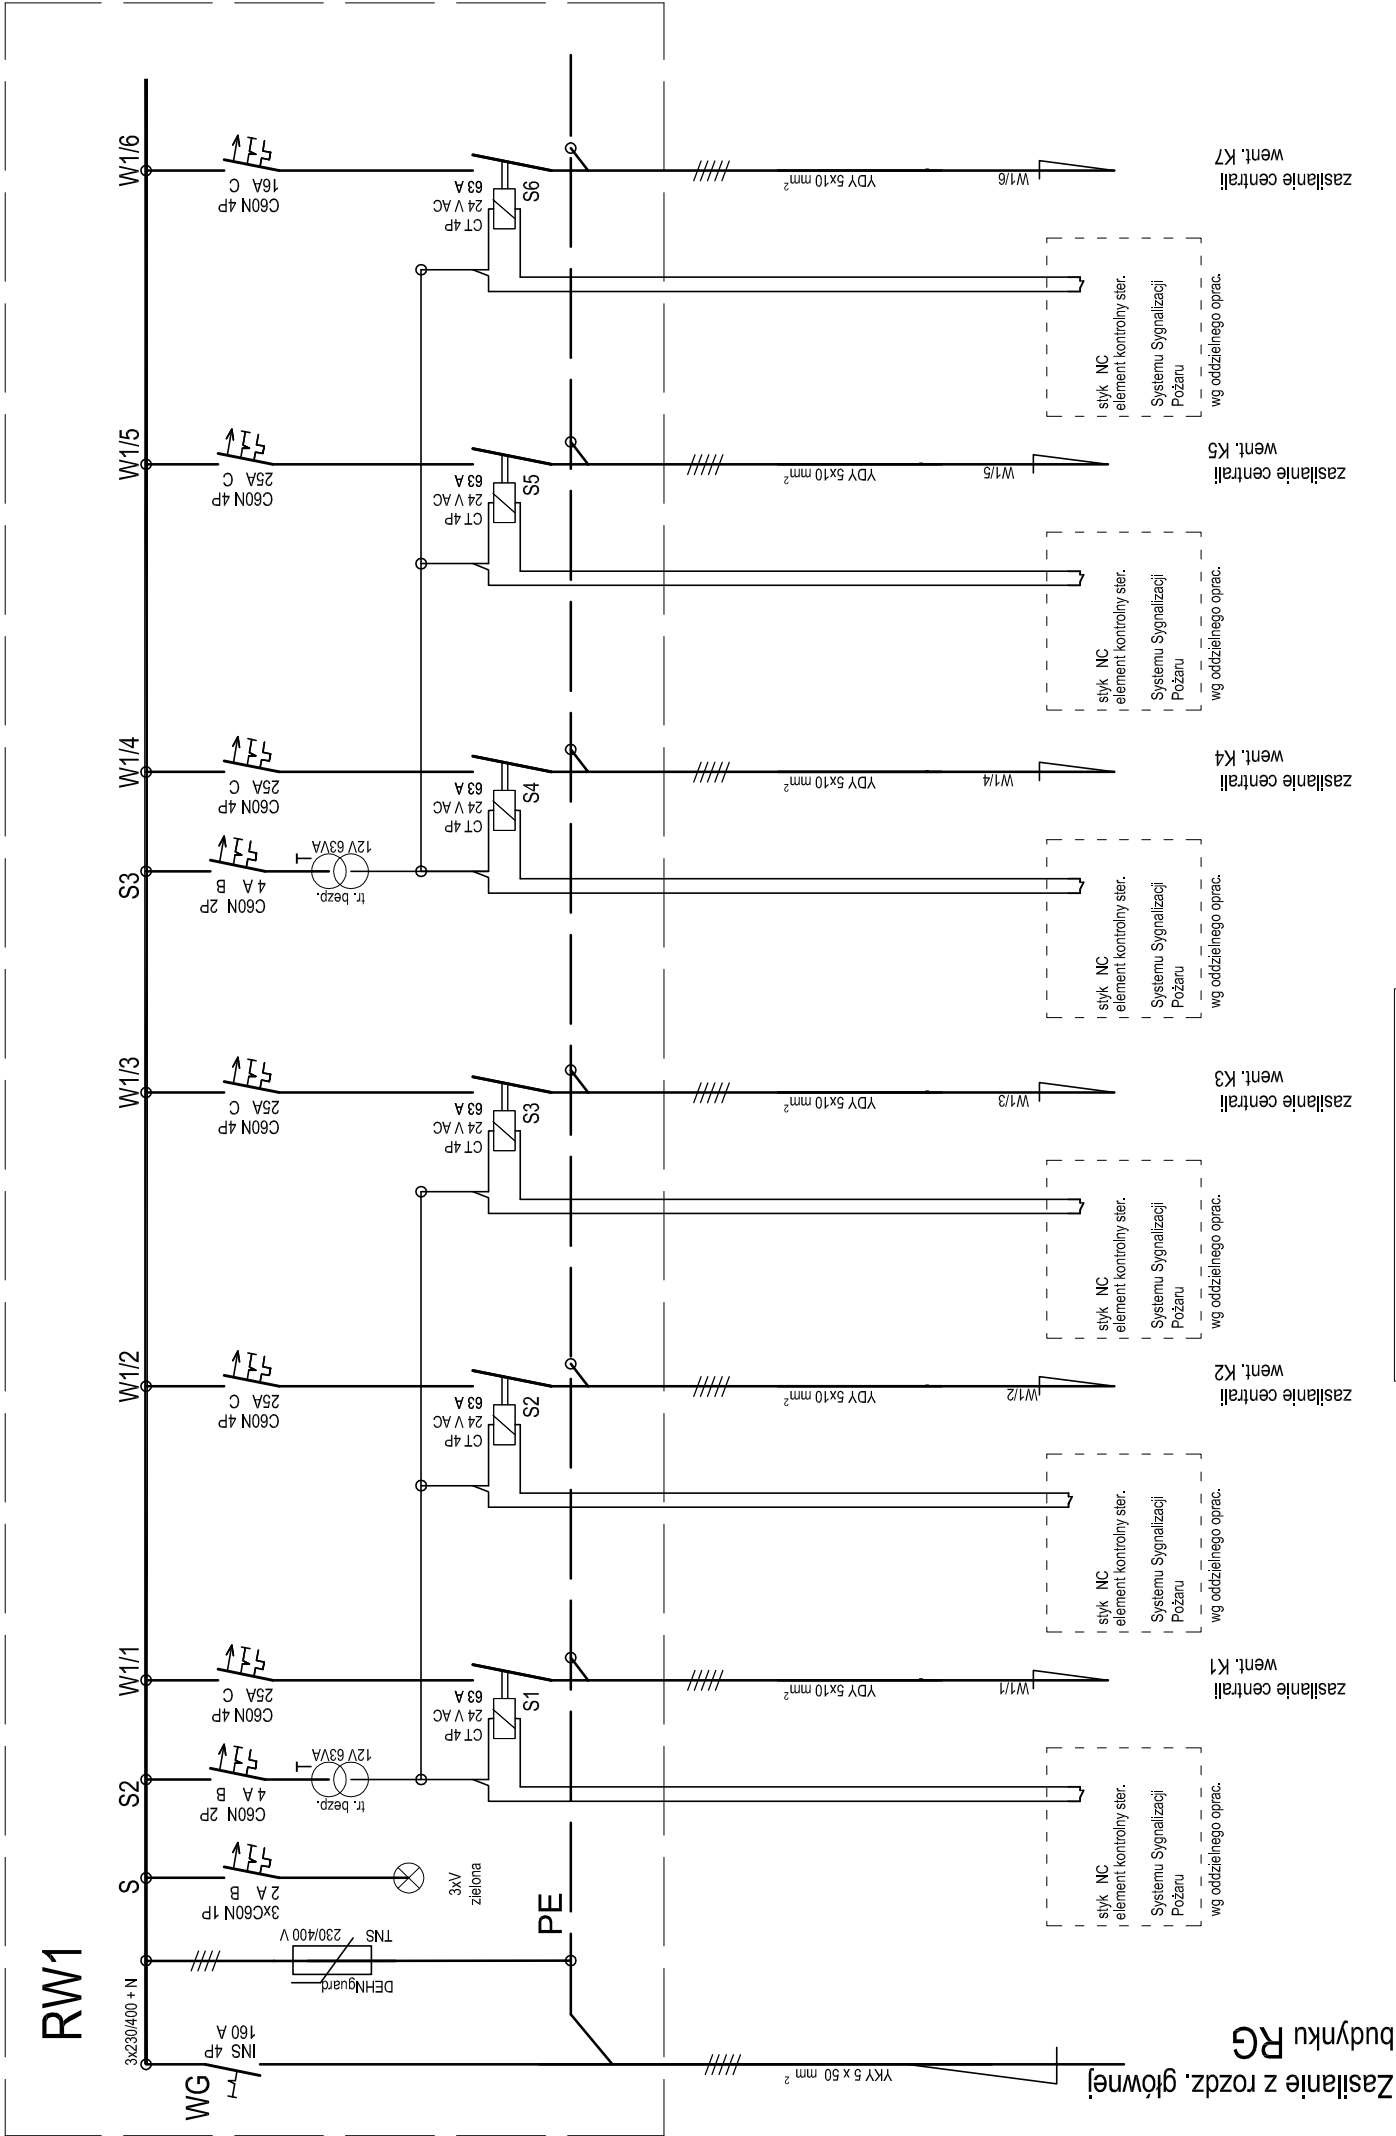

PARAMETRY ROZDZIELNICY:	
Obudowa:	PRISMA Plus G
Stopień ochrony:	44
Stop. odporn.mech. IK:	08
Układ ściec:	TNS
Napięcie znamion.:	400V AC
Prąd roboczy:	160 A
Prąd zwarzawowy 1 sek.:	10 kA
Zasilanie:	Od góry
Odpywyr:	Od góry
Usławienie:	Na linkowe
Drzwi:	Przeźroczyste




AKKA
Pracownia Architektoniczna
31-153 Kraków, ul. Szlak 65
tel./fax. +48 (12) 632 18 53

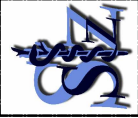INWESTOR	
	
Specjalistyczny Szpital im. E. Szczeklika w Tamowie Ul. Szpitalna 13, 33-100 Tamów	
ADRES INWESTYCJI	Nowy budynek Specjalistycznego Szpitala im. E. Szczeklika w Tamow dz. nr 137/1 obr.164, Ul. Szpitalna, 33-100 Tamów

UWAGA:

- Aparature i obudowę zastosowano firmy Schneider
- Awaryjne odcinanie zasilania na obwodzie W1/1; W1/2; W1/3; W1/4; W1/5 i W1/6 wykonać jako rozwiązanie alternatywne w przypadku gdy centrala dostarczana jest bez automatyki awaryjnego odcinania zasilania .

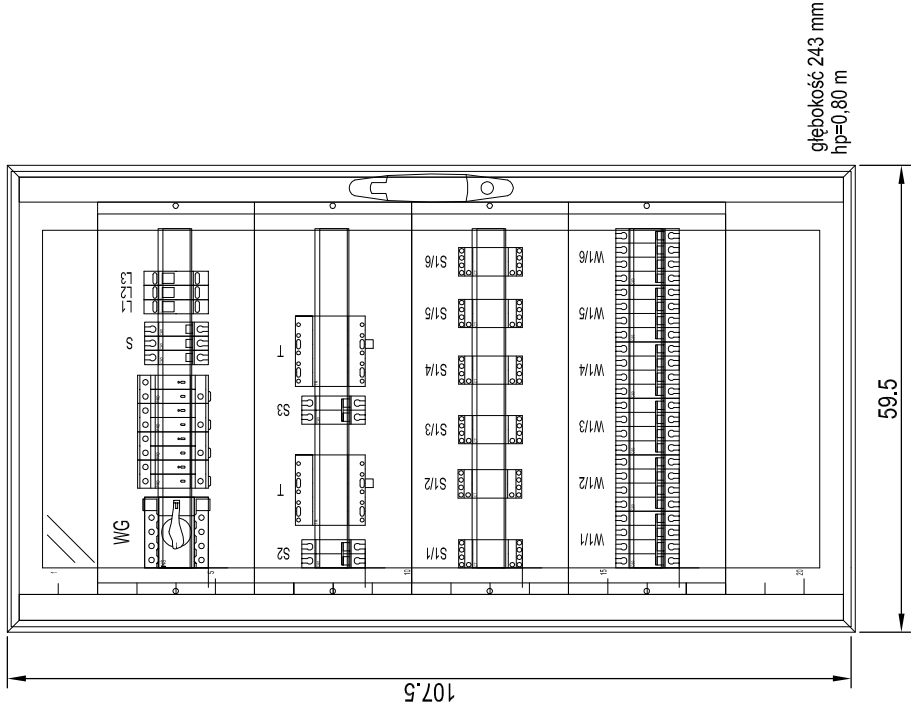

W PMIESZCZENIACH GRUPY 2

SIEĆ W SYSTEMIE IT

W PMIESZCZENIACH GRUPY 0 i 1

SIEĆ W SYSTEMIE TN-S

TEMAT PROJEKTU		PROJEKT BUDOWLANY INST. ELEKTRYCZNEJ WEWNĘTRZNEJ I PRZEŁOŻENIA ISTN. SIECI ELEKTROENERGETYCZNY		
TEMAT RYSUNKU		Rozdzielnica RW1 - schemat ideowy + rysunek montażowy		
SPECJALNOŚĆ		ELEKTRYCZNA		NR RYS.
FAZA		PROJEKT WYKONAWCZY		S14
PROJEKTANT:				
		mgr inż. Piotr Sieradzki Upr. nr UAN - Upr. 345/90		
		mgr inż. Leszek Szarski Upr. nr GP.IV-63/342/76		
SPRAWDZAJĄCY				
		inż. Leszek Szarski Upr. nr GP.IV-63/342/76		
SKALA	---	REWIZJA	000	KOD PROJEKTU 1330
				DATA 2013.12
PROJEKT JEST CHRONIONY PRAWEM AUTORSKIM ZGODNIE Z USTAWĄ Z DNIA 4 LUTEGO 1994 O PRAWIE AUTORSKIM I PRAWACH POPIEKANYCH (DZ. U. 68.094 Z POZ. 26), I NIE MOŻE BYĆ KOPLOWANY ANI REPRODUKOWANY BEZ PIENIĄŻ. ZGODY AUTORA(W).				
PLIK NR. PLIK				