# CEAG ZB-S/26 AM

SYSTEM ZASILANIA AWARYJNEGO - SCHEMAT IDEOWY

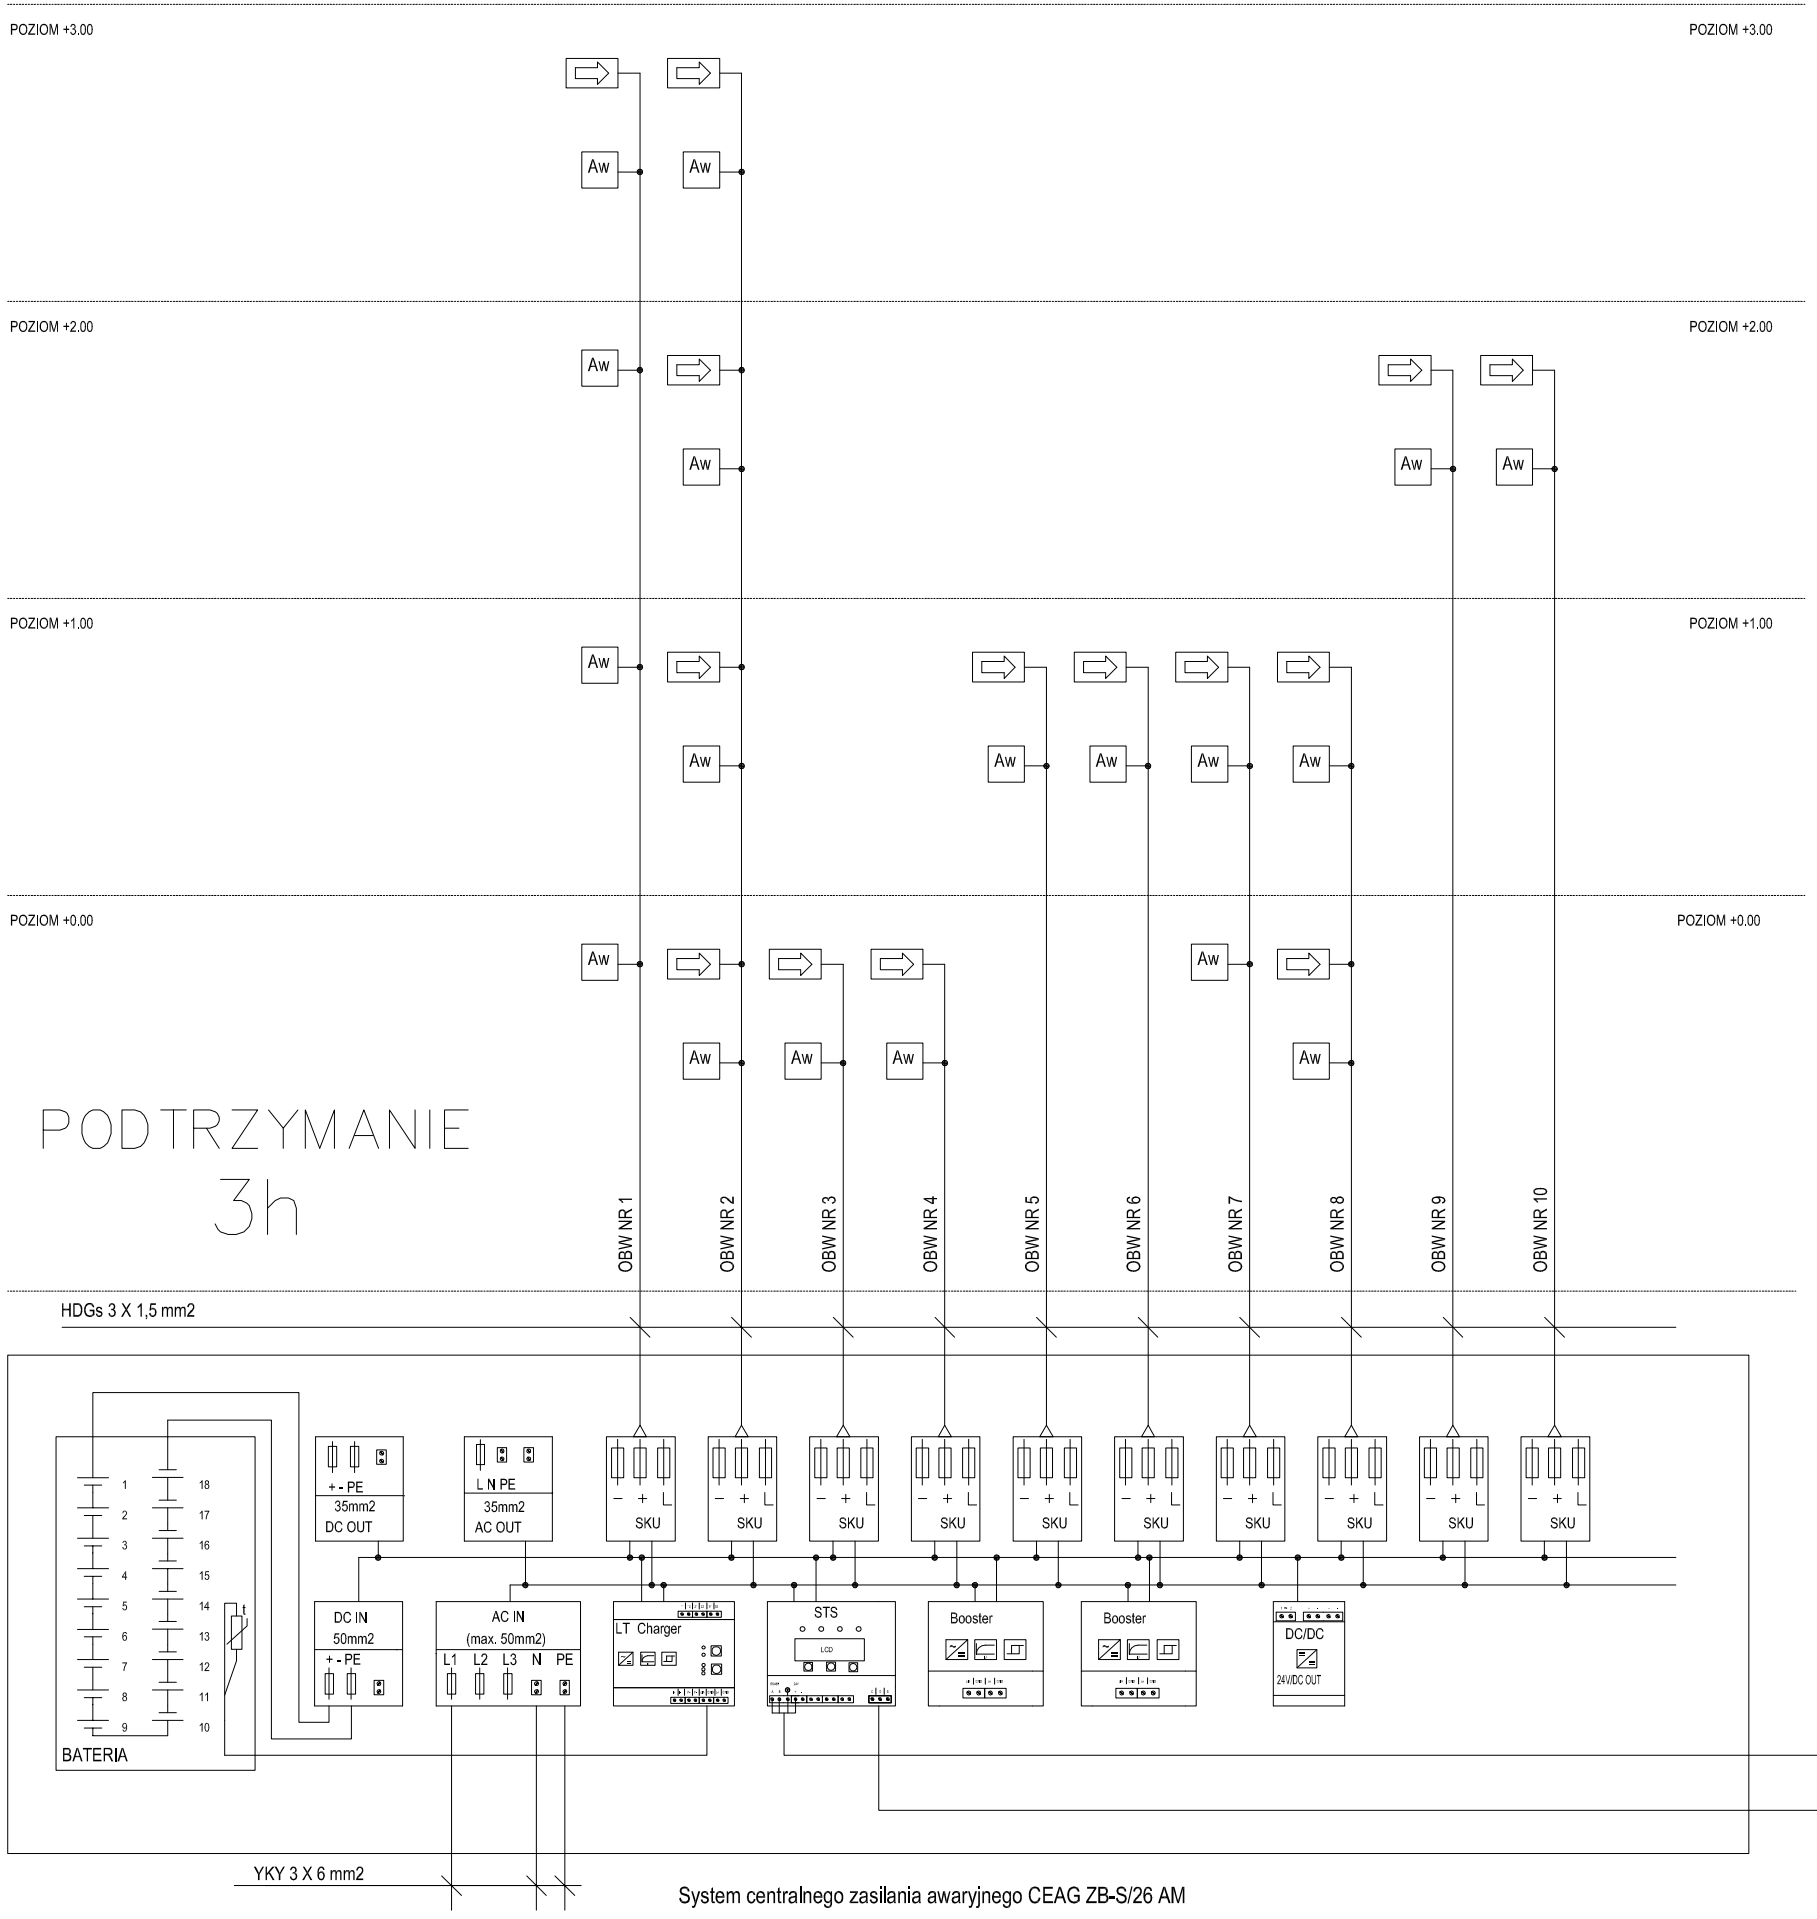


System centralnego zasilania awaryjnego CEAG ZB-S/26 AM

A&M Michałowski

0ZNACZENIA

1 Aw — CEAG GuideLed 11011 CG-S 1x3W

2 Aw — CEAG GuideLed 11021 CG-S 1x5W

1 Aw — CEAG GuideLed SL CG-S 1x5W z optyką asymetryczną

2 Aw — CEAG GuideLed SL CG-S 1x5W z optyką symetryczną

3 Aw — CEAG Style 21011 CG-S 1x8W

4 Aw — CEAG Atlantic LED Outdoor Wall CG-S IP65 1x5W


AKKA
Pracownia Architektoniczna
31-153 Kraków, ul. Szlak 65
tel./fax. +48 (12) 632 18 53


INWESTOR

Specjalistyczny Szpital
im. E. Szczeklika w Tarnowie
Ul. Szpitalna13, 33-100 Tarnów

ADRES INWESTYCJI: Nowy budynek Specjalistyczego Szpitala im. E. Szczeklika w Tarnow dz. nr 137/1 obr.164, Ul. Szpitalna, 33-100 Tarnów

| | |
|---|---|
| TEMAT PROJEKTU | PROJEKT BUDOWLANY INST. ELEKTRYCZNEJ WEWNĘTRZNEJ I PRZEŁOŻENIA ISTN. SIECI ELEKTROENERGETYCZN |
| TEMAT RYSUNKU | Tablica tablica ośw. awaryjnego SOA - schemat ideowy |
| SPECJALNOŚĆ | ELEKTRYCZNA |
| FAZA | PROJEKT WYKONAWCZY |
| NR RYS. | S18/1 |

PROJEKANT:
mgr inż. Piotr Sieradzki
Upr. Nr UAN - Upr. 345/90

SPRAWDZAJĄCY
inż. Leszek Szarski
Upr. nr GP.IV-63/342/76

| SKALA | REWIZJA | KOD PROJEKTU | DATA |
|---|---|---|---|
| - - - | 000 | 1330 | 2013.12 |


PROJEKT JEST CHRONIONY PRAWEM AUTORSKIM ZGODNIE Z USTAWĄ Z DNIA 4 LUTEGO 1994 O PRAWIE AUTORSKIM I PRAWACH POKREWNYCH (DZ. U. 00.80.904 Z POZ.ZM.). I NIE MOŻE BYC KOPIOWANY ANI ROZPOWSZECHNIANY BEZ PISEMNEJ ZGODY AUTORÓW


PLIK NR: PLIK