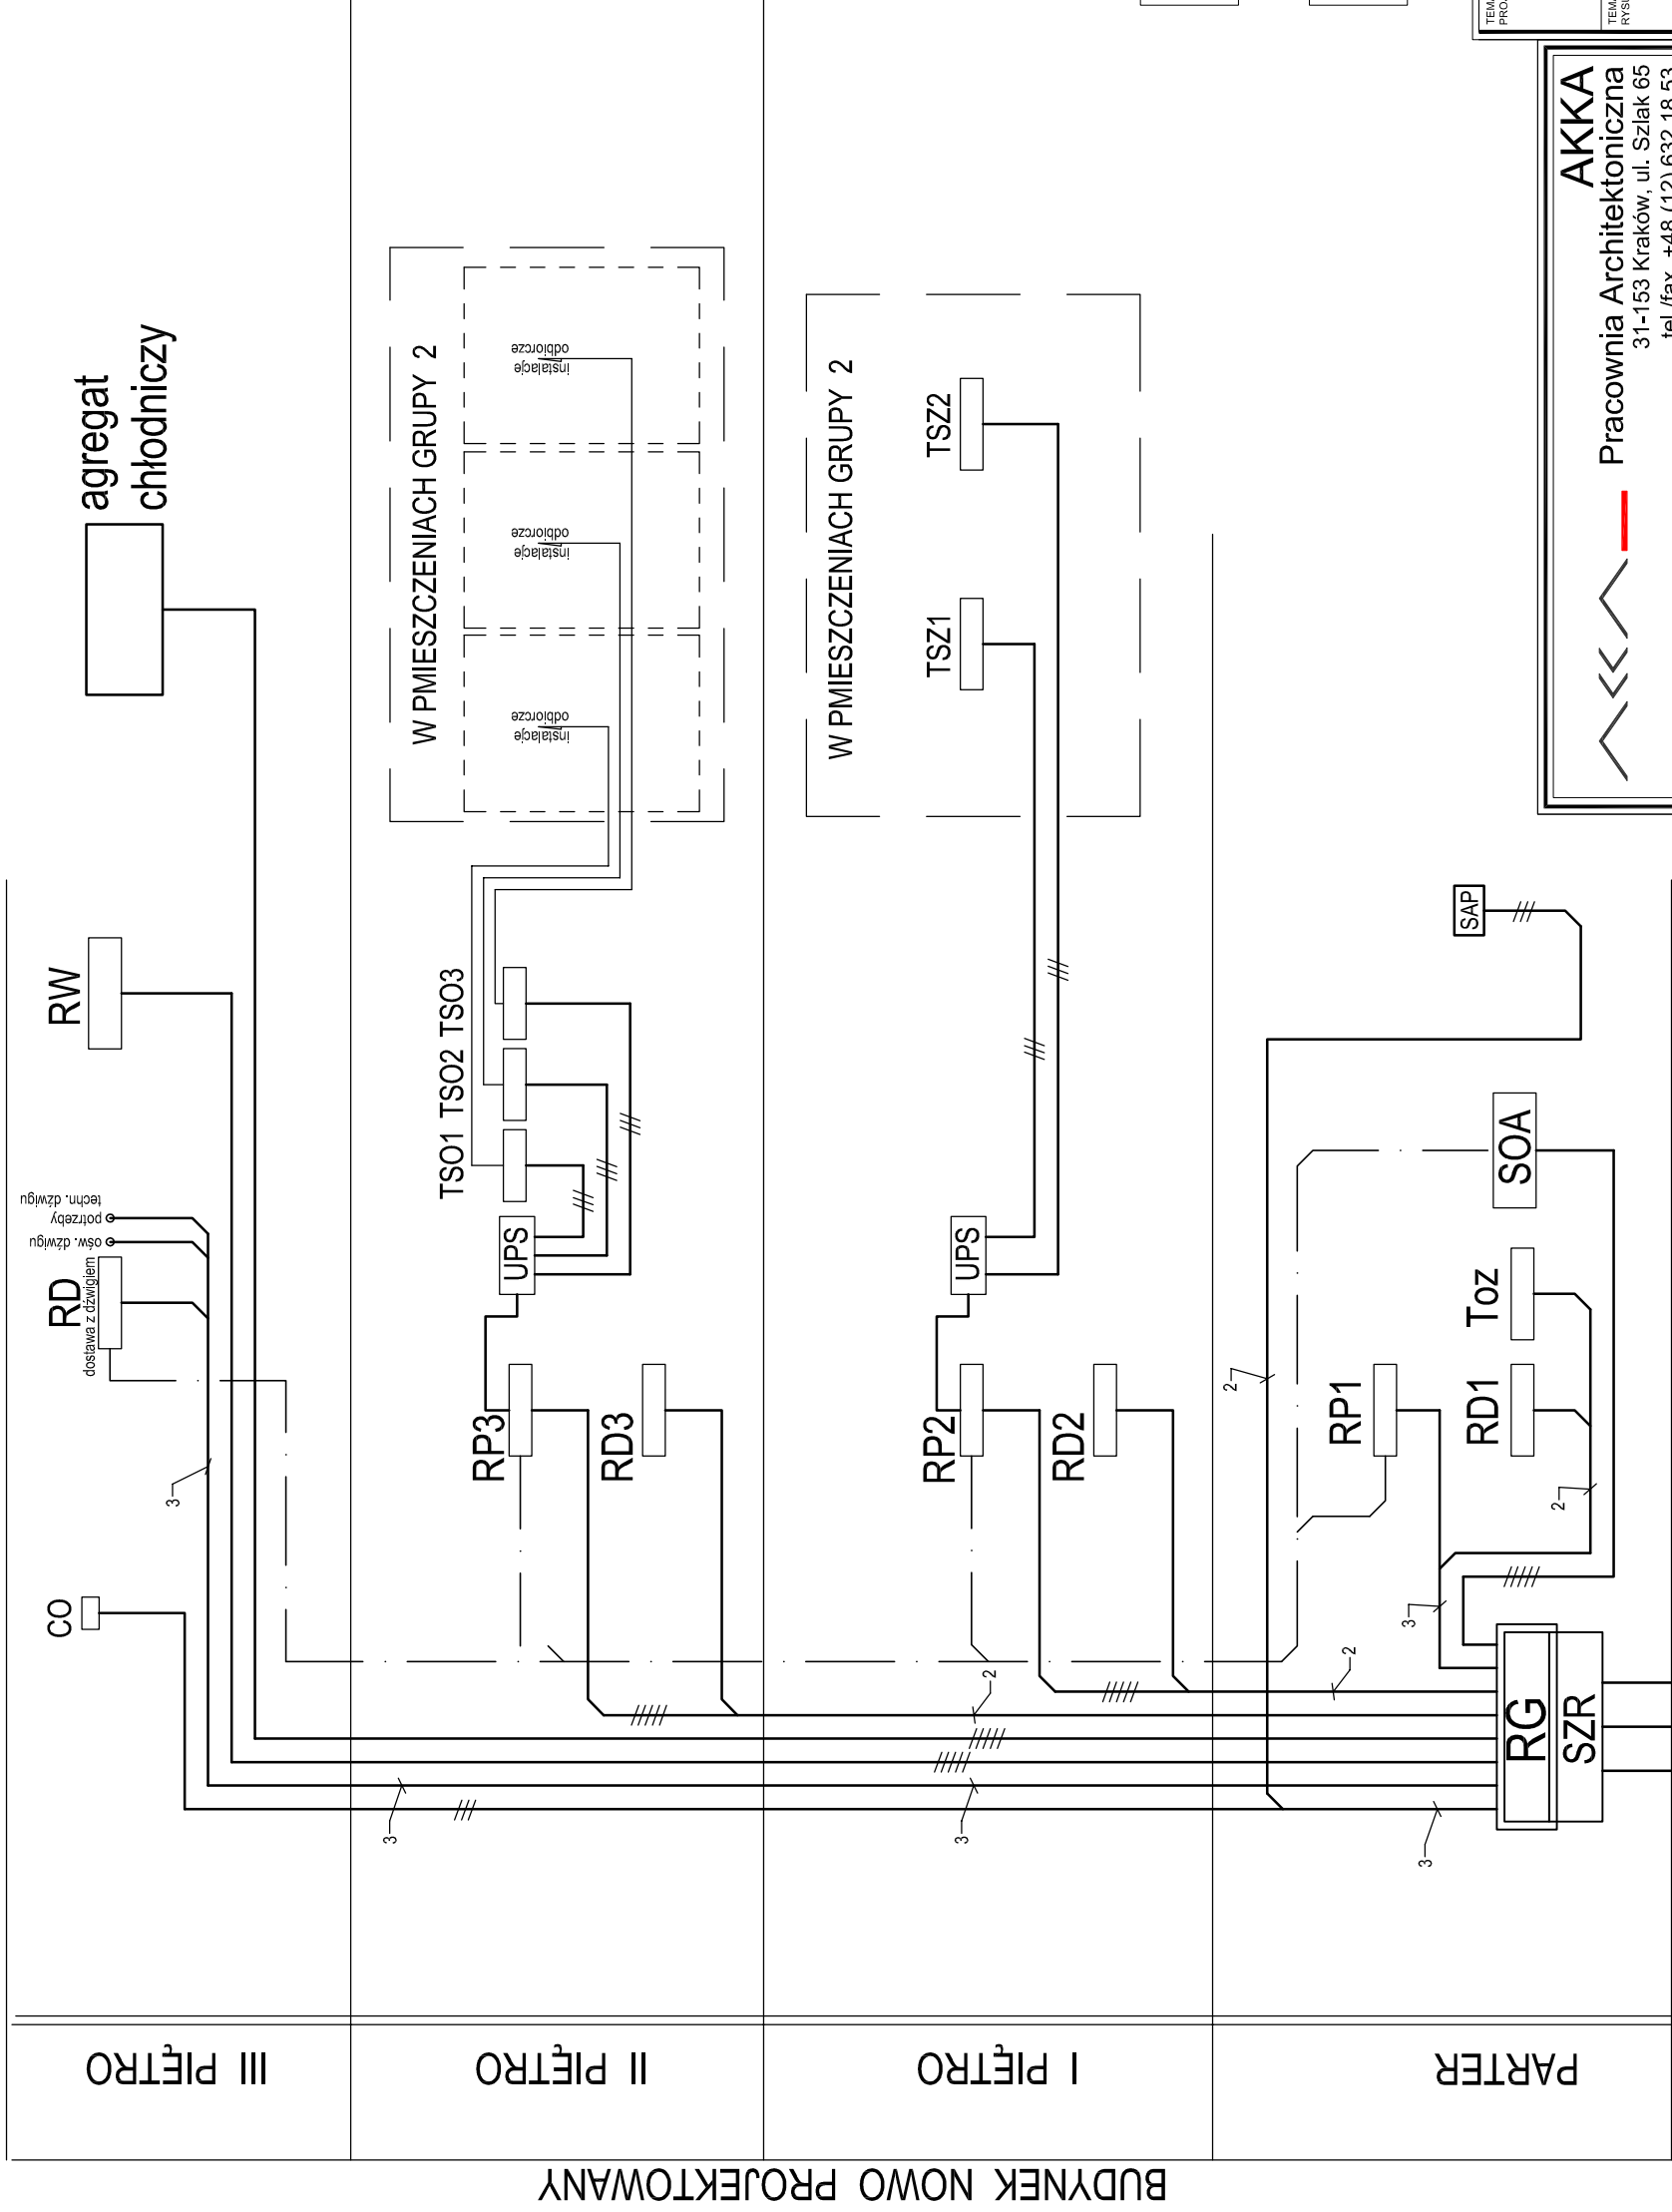


LEGENDA:

- YDY 2 X 1,5 mm² - instalacja kontrolna systemu baterii centralnej

W PMIESZCZENIACH GRUPY 0 i 1

SIEĆ W SYSTEMIE TN-S

W PMIESZCZENIACH GRUPY 2

SIEĆ W SYSTEMIE IT

TEMAT PROJEKTU		PROJEKT BUDOWLANY INST. ELEKTRYCZNEJ WEWNĘTRZNEJ I PRZELŐŻENIA ISTN. SIECI ELEKTROENERGETYCZNY			
TEMAT RYUNKU		Schemat blokowy			
SPECJALNOŚĆ		ELEKTRYCZNA		NR RYS. S1	
FAZA		PROJEKT WYKONAWCZY			
PROJEKTANT: mgr inż. Piotr Sieradzki Upr. nr UAN - Upr. 345/90					
SPRAWDZAJĄCY inż. Leszek Szarski Upr. nr GP.IV-63/342/76					
SKALA	----	REWIZJA	000	KOD PROJEKTU 1330	DATA 2013.12
PROJEKT JEST CHRONIONY PRAWAMI AUTORSKIMI ZGODNIE Z USTAWĄ Z DNIA 4 LUTEGO 1994 O PRAWIE AUTORSKIM I PRAWACH POWIENNYCH (DZ. U. 00.00.004 Z POZ. 20A). INNE MOŻE BYĆ KOPLOWANY ANI ROZPOWISZCZANY BEZ PRZEMIEŁ ZGODY AUTORÓW.					
BLUK NR: PLUK					