


schemat ideowy

RP1

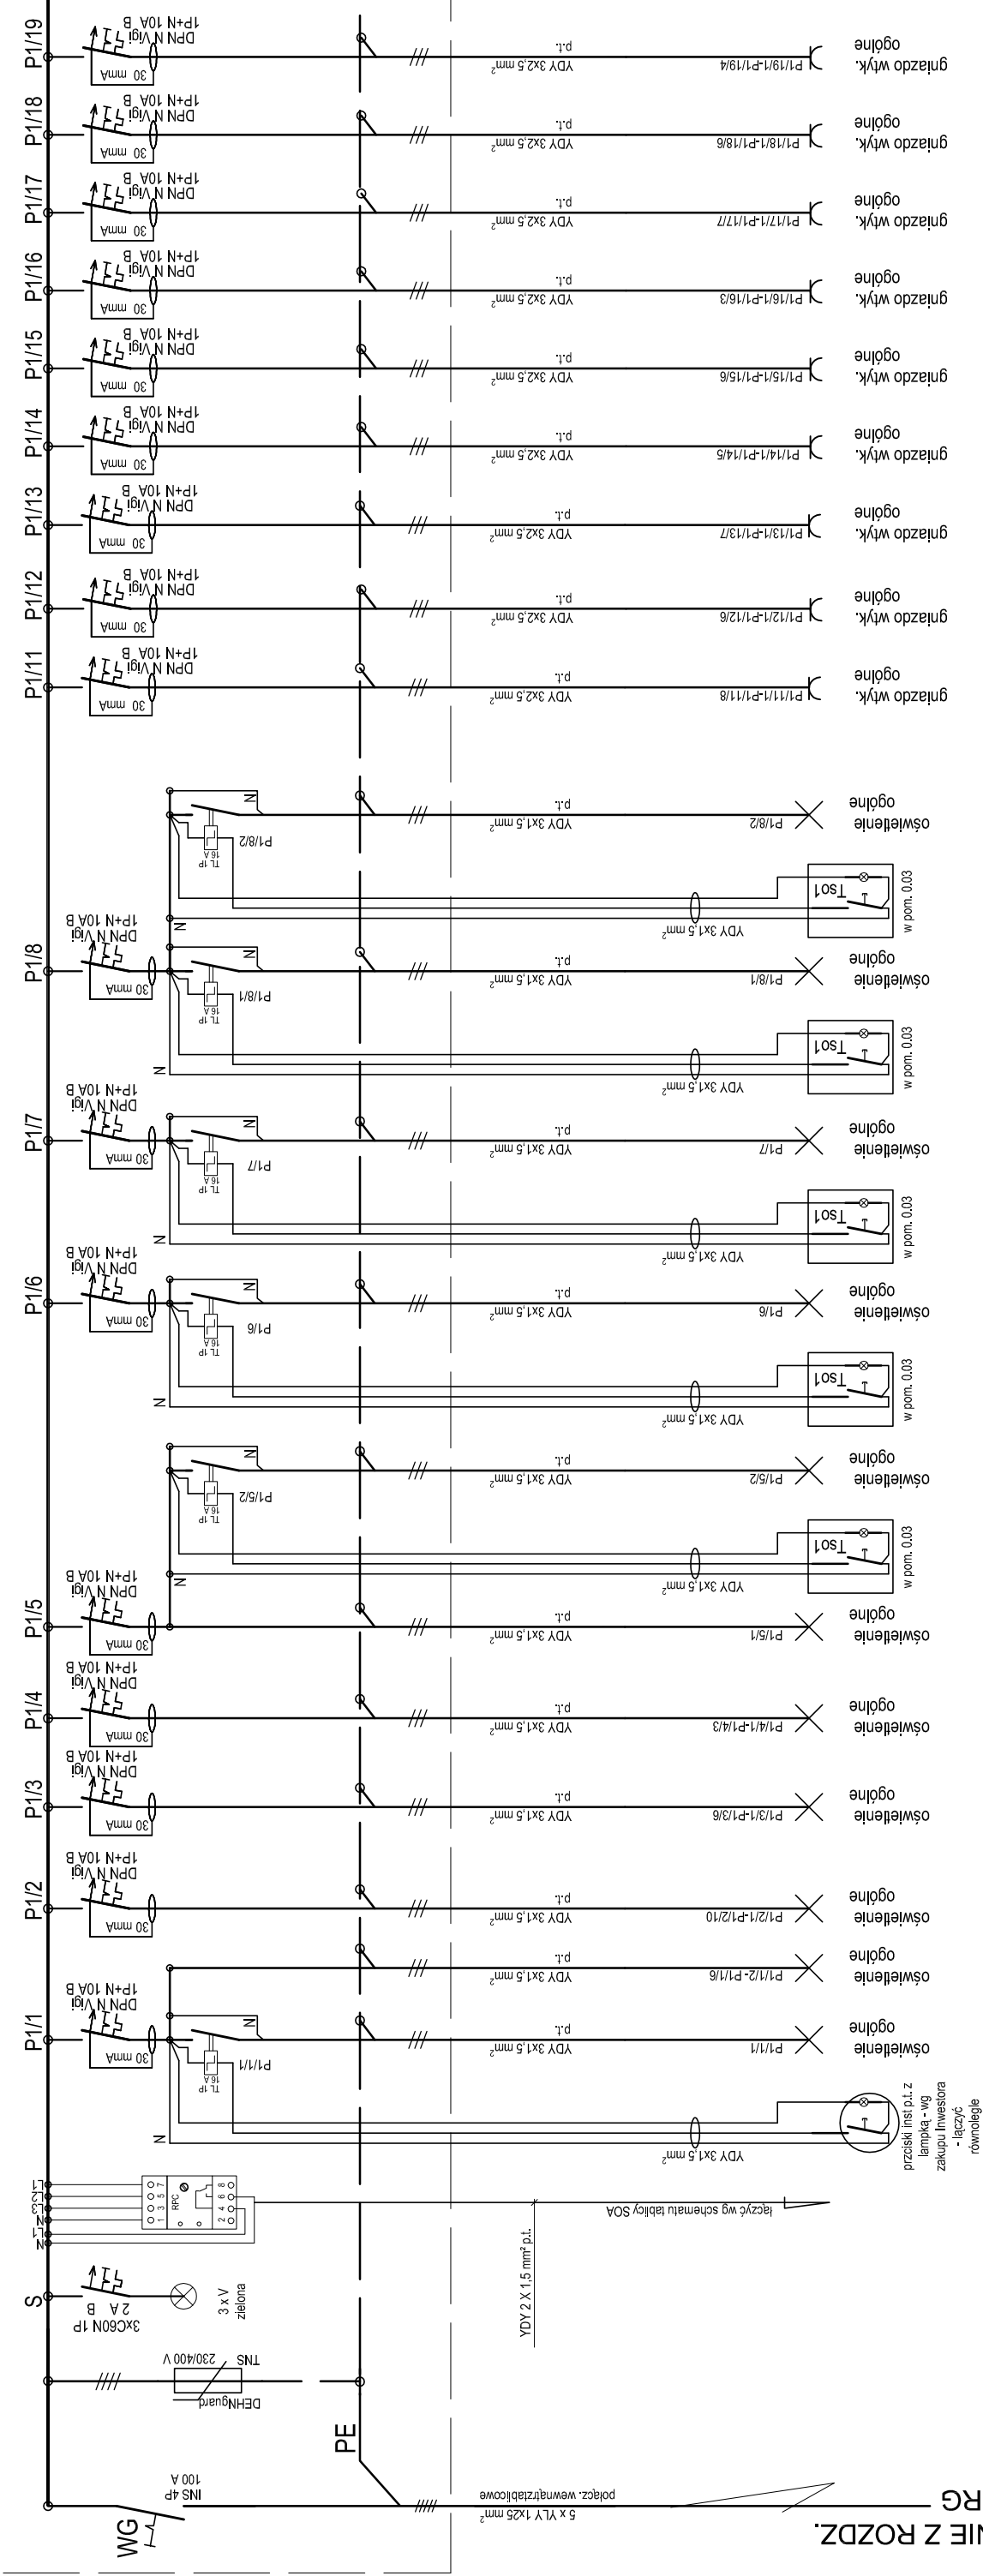

ZASILANIE Z ROZD. głównej RG

W PMIESZCZENIACH GRUPY 2

SIEĆ W SYSTEMIE IT

W PMIESZCZENIACH GRUPY 0 i 1

SIEĆ W SYSTEMIE TN-S

AKKA

Pracownia Architektoniczna
31-153 Kraków, ul. Szlak 65
tel./fax. +48 (12) 632 18 53



Specjalistyczny Szpital
im. E. Szczeklika w Tamowie
Ul. Szpitalna 13, 33-100 Tamów

Nowy budynek Specjalistycznego Szpitala im. E. Szczeklika w Tamowie
dz. nr 137/1 obr. 164, Ul. Szpitalna, 33-100 Tamów

PROJEKT BUDOWLANY INST. ELEKTRYCZNEJ
WEWNĘTRZNEJ I PRZEŁOŻENIA ISTN. SIECI
ELEKTROENERGETYCZNY

NR RYS.

S3/1

ELEKTRYCZNA

PROJEKT WYKONAWCZY

PROJEKTANT:
mgr inż. Piotr Sieradzki
Upr. Nr UAN - Upr. 345/90

SPRAWDZAJĄCY
inż. Leszek Szarski
Upr. nr GP.IV-63/342/76

SKALA

REWIZJA
000
KOD PROJEKTU
1330
DATA
2013.12

PLIK NR. PLIK