


schemat ideowy

RP2

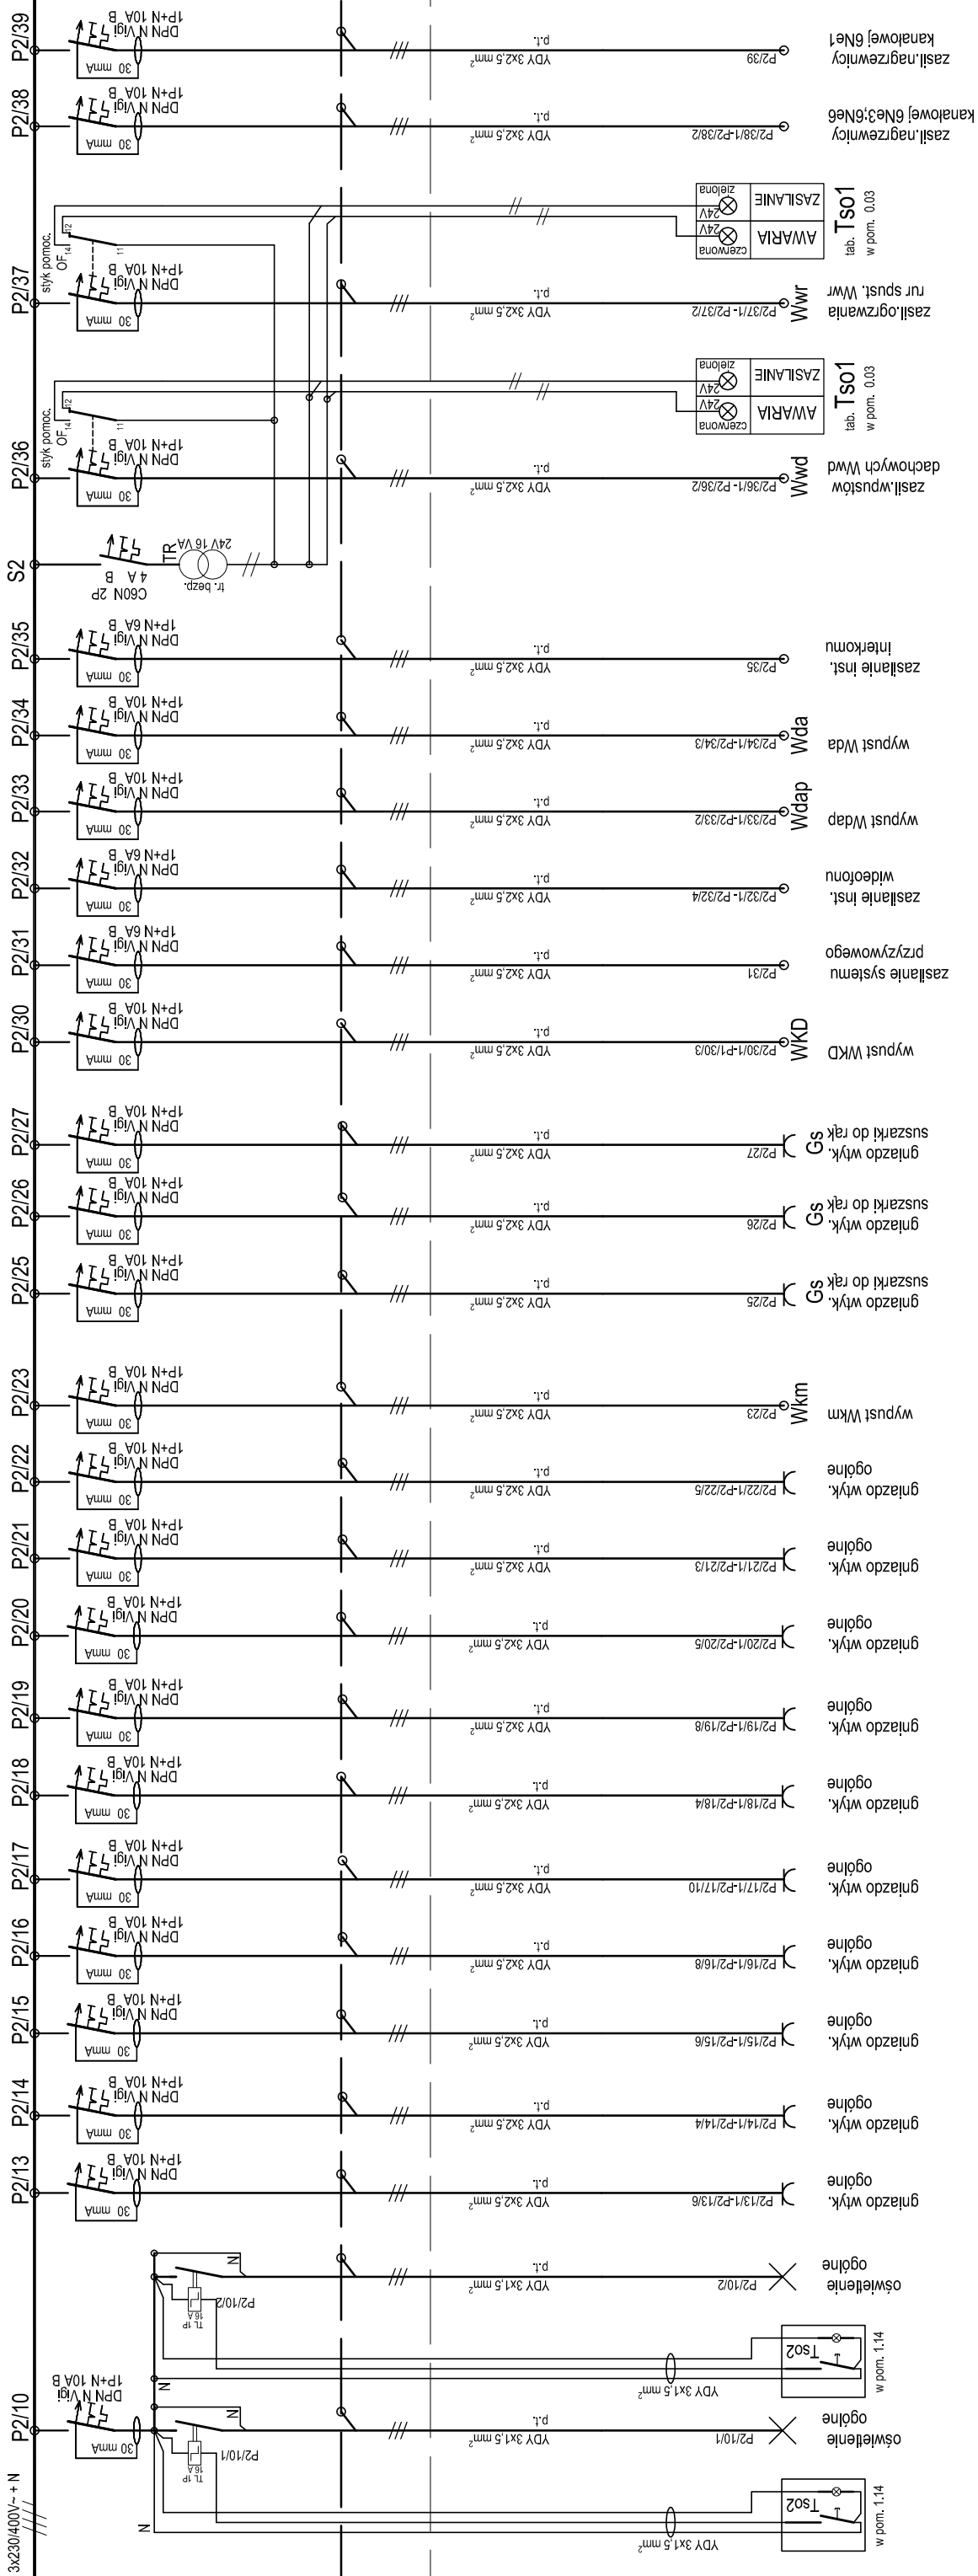

TEMAT PROJEKTU	PROJEKT BUDOWLANY INST. ELEKTRYCZNEJ WEWNĘTRZNEJ I PRZEŁOŻENIA ISTN. SIECI ELEKTROENERGETYCZNY		
TEMAT RYSUNKU	Rozdzielnica RP2 - schemat ideowy c.d		
SPECJALNOŚĆ	ELEKTRYCZNA		
FAZA	PROJEKT WYKONAWCZY		
PROJEKTANT:	mgr inż. Piotr Sieradzki Upr. Nr UAN - Upr. 345/90		
SPRAWDZAJĄCY	inż. Leszek Szarski Upr. nr GP.IV-63/342/76		
SKALA	---	REWIZJA	000
KOD PROJEKTU	1330	DATA	2013.12
PLIK NR.	PLIK	POBUDOWA I BUDOWA PRACOWNI ARCHITEKTONICZNEJ I ELEKTRYCZNEJ W BUDYNKU SZPITALA IM. E. SZCZĘKLIKA W TAMOWIE. PRACOWNIA ARCHITEKTONICZNA I ELEKTRYCZNA W BUDYNKU SZPITALA IM. E. SZCZĘKLIKA W TAMOWIE.	



AKKA

Pracownia Architektoniczna

31-153 Kraków, ul. Szlak 65

tel./fax. +48 (12) 632 18 53



Specjalistyczny Szpital

im. E. Szczeklika w Tamowie

Ul. Szpitalna 13, 33-100 Tamów

ADRES INWESTYCJI

Nowy budynek Specjalistycznego Szpitala im. E. Szczeklika w Tamowie

dz. nr 137/1 obr. 164, Ul. Szpitalna, 33-100 Tamów

W PMIESZCZENIACH GRUPY 2

SIEĆ W SYSTEMIE IT

W PMIESZCZENIACH GRUPY 0 i 1

SIEĆ W SYSTEMIE TN-S