
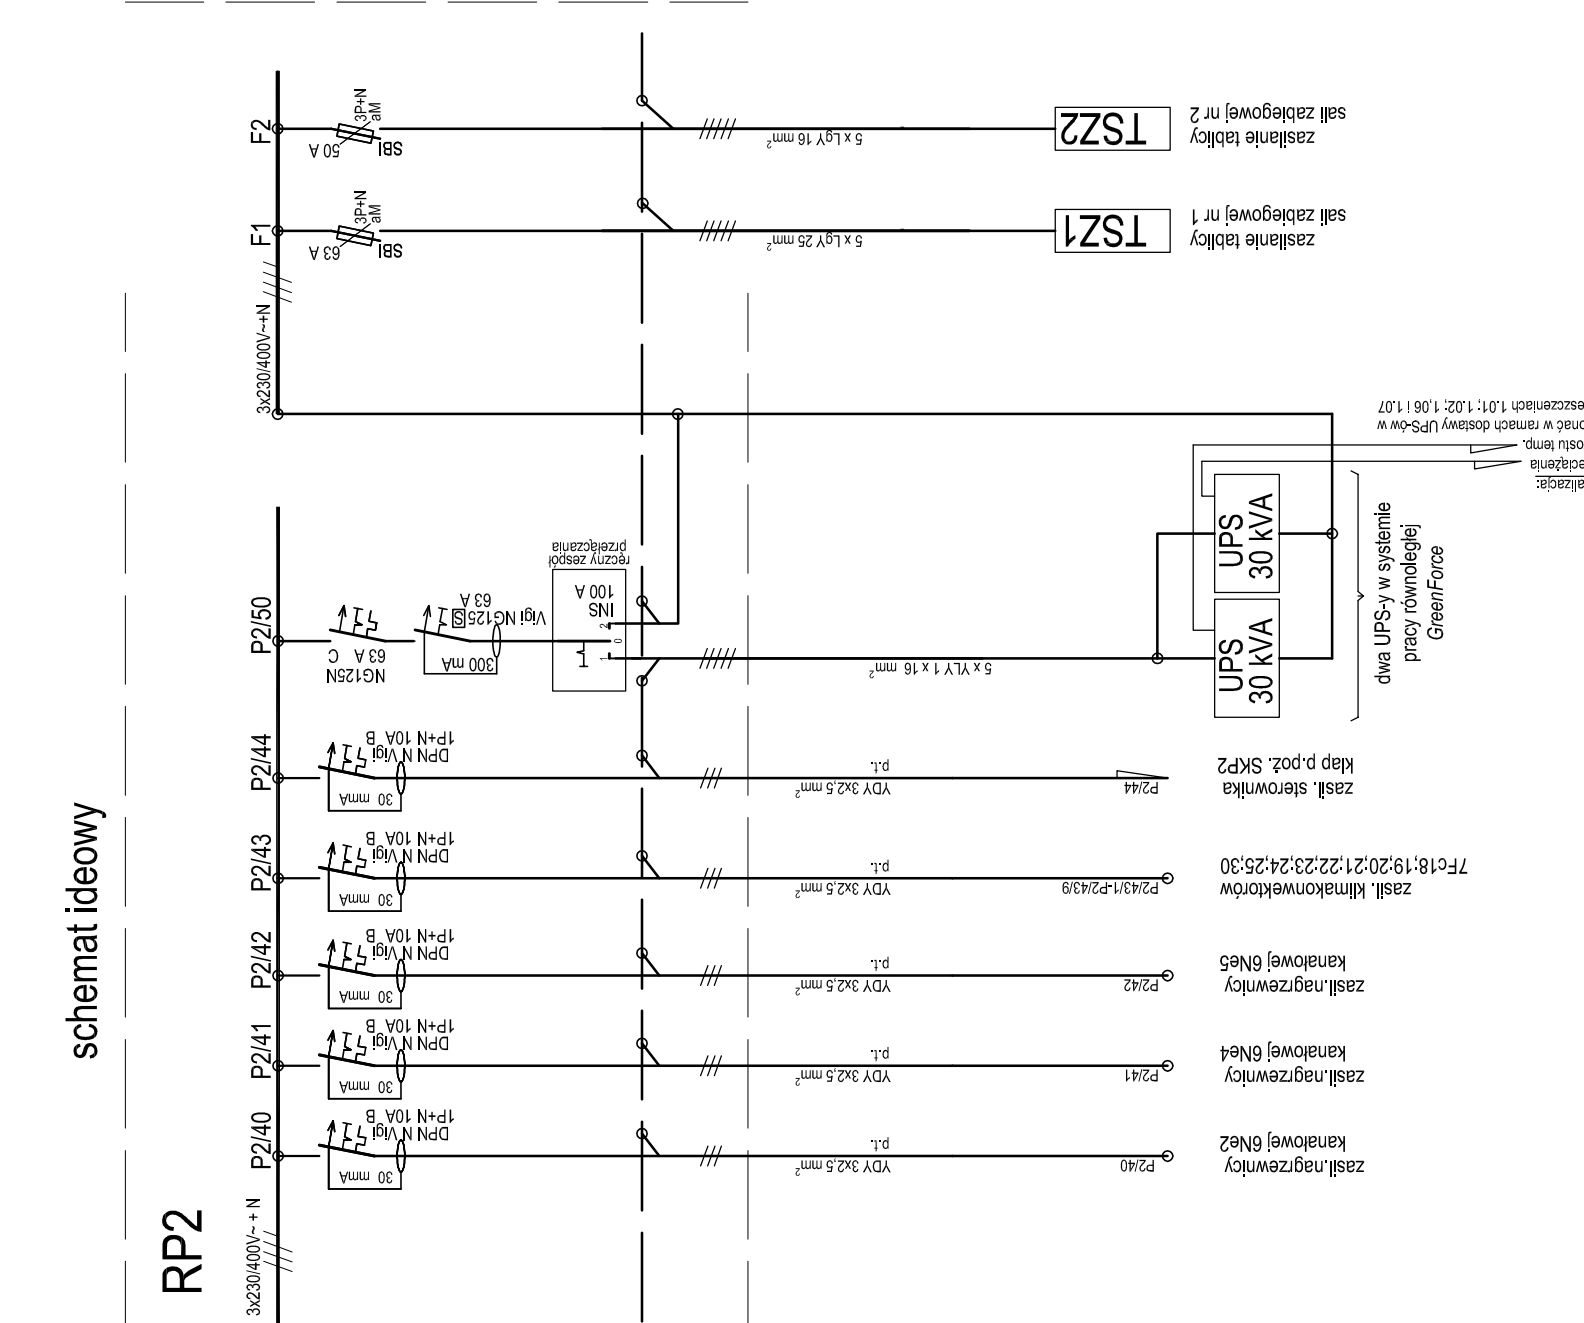


RP1
rys. montażyowy

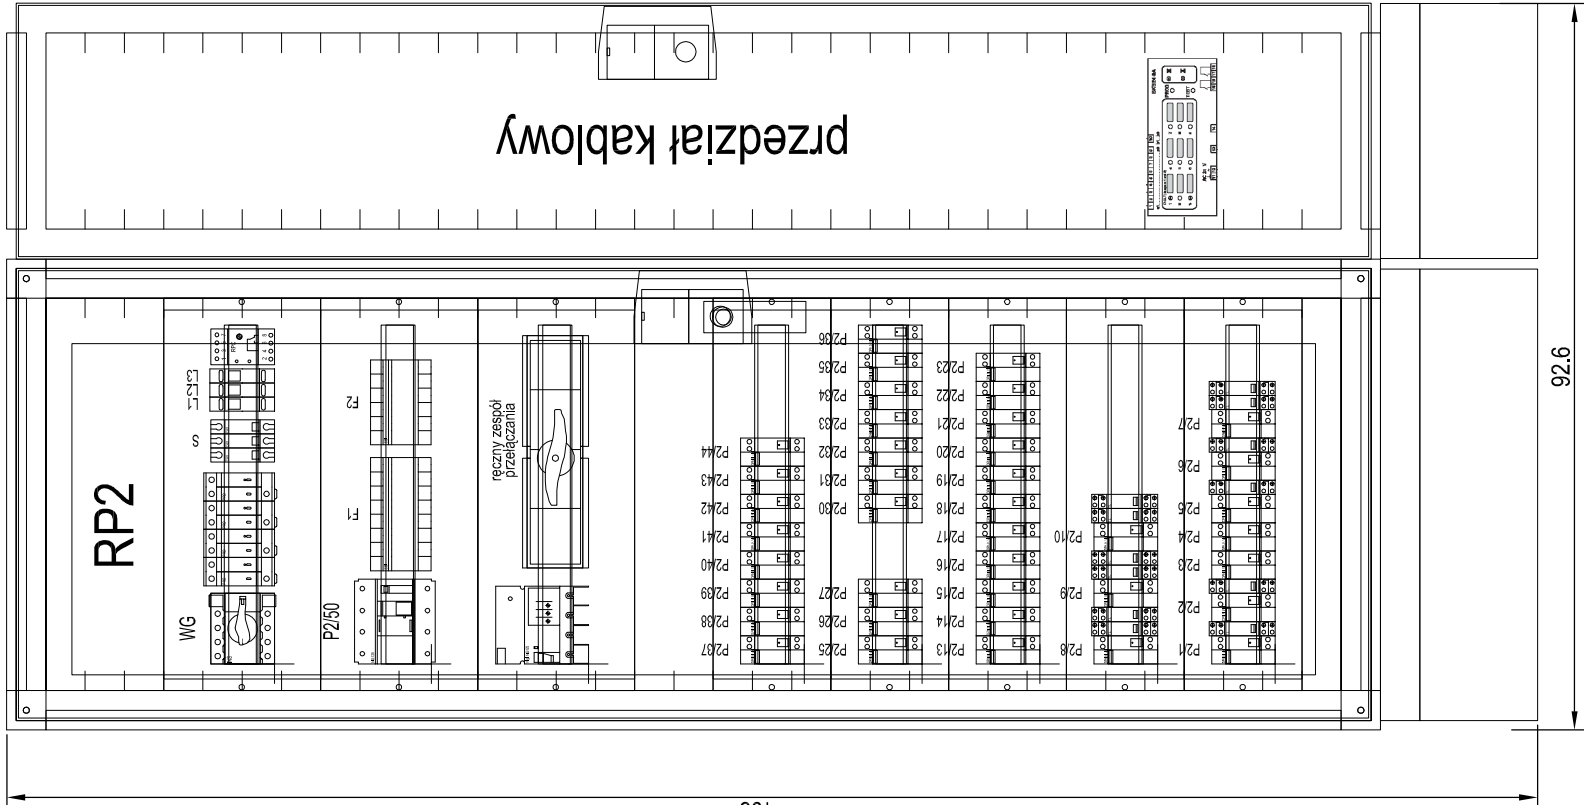

RP2

schemat ideowy

przedział kablowy

głębokość 243 mm
na cokole

PARAMETRY ROZDZIELNICY:	
Obudowa:	PRISMA Plus G
Stopień ochrony:	44
Stop. odporn.mech. Ik:	08
Układ śled:	TNS
Napięcie znamion.:	400V/ AC
Prąd roboczy:	160 A
Prąd zwarcowy 1 sek.:	10 kA
Zasilanie:	Od góry
Odpyływy:	Od góry
Ustawienie:	Na tyłkowe
Drzwi:	Pełne

TEMAT PROJEKTU		PROJEKT BUDOWLANY INST. ELEKTRYCZNEJ WEWNĘTRZNEJ I PRZEŁOŻENIA ISTN. SIECI ELEKTROENERGETYCZNY		
TEMAT RYSUNKU		Rozdzielnica RP2 - schemat ideowy c.d. i rysunek montażowy		
SPECJALNOŚĆ		ELEKTRYCZNA		NR RYS.
FAZA		PROJEKT WYKONAWCZY		
PROJEKTANT:				
mgr inż. Piotr Sieradzki Upr. nr UAN - Upr. 345/90				
SPRAWDZAJĄCY				
inż. Leszek Szarski Upr. nr GP.IV-63/342/76				
SKALA	---	REWIZJA	KOD PROJEKTU	DATA
		000	1330	2013.12
PROJEKT JEST CHRONIONY PRAWEM AUTORSKIM ZGODNIE Z USTAWĄ Z DNIA 4 LUTEGO 1994 O PRAWIE AUTORSKIM I PRAWACH POWIĄZANYCH (DZ. U. 00.06.04 z PÓZN.) - INNE WŁOŻYĆ KOPROWAŻNIKI ANI ROZPOWISZCZANIĆ INNEJ REZ. FIRM. I ZODÓW AUTÓRÓW				
PLIK NR. PLIK				

AKKA
Pracownia Architektoniczna
31-153 Kraków, ul. Szlak 65
tel./fax. +48 (12) 632 18 53

Specjalistyczny Szpital
im. E. Szczeklika w Tarnowie
Ul. Szpitalna13, 33-100 Tarnów

INWESTOR

Nowy budynek Specjalistycznego Szpitala im. E. Szczeklika w Tarnow
dz. nr 137/1 obr. 164, Ul. Szpitalna, 33-100 Tarnów

ADRES INWESTYCJI