


[illegible]

SIEĆ W SYSTEMIE TN-S

ADRES
INWESTYCJI

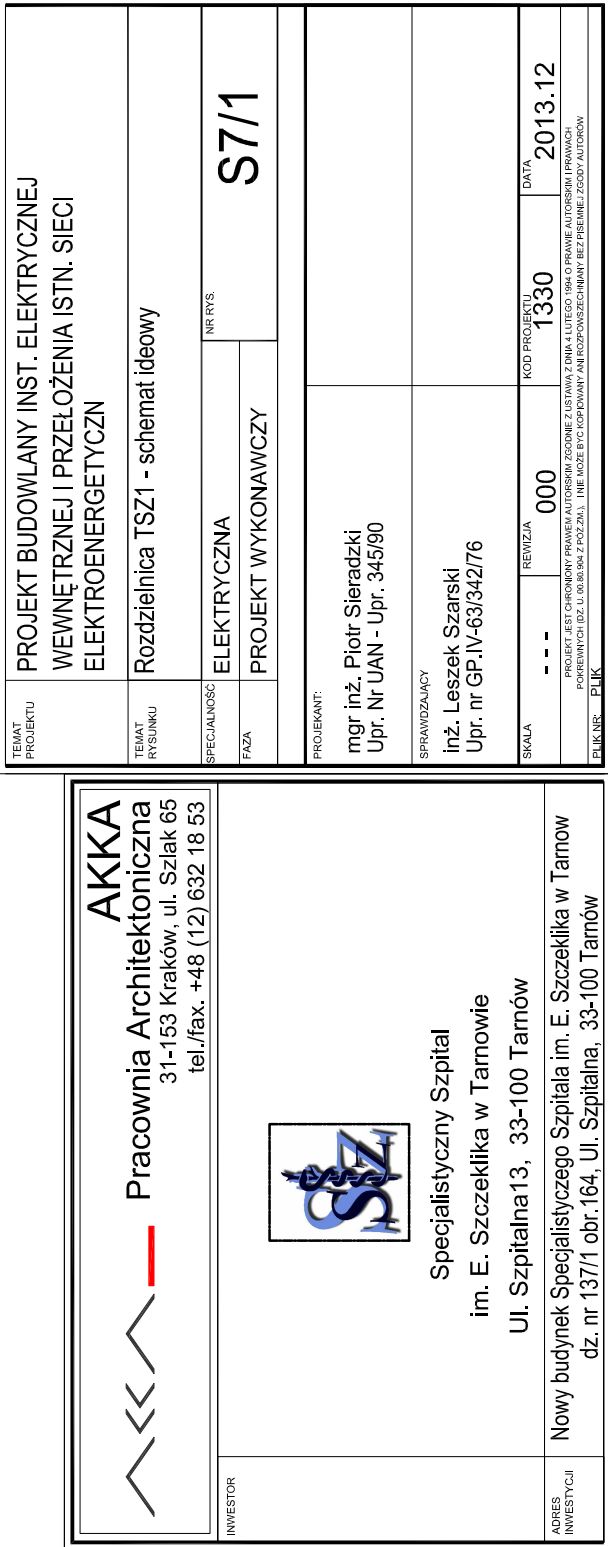

SKALA	REWIZ
-------	-------

76

PROJEKTU 1330	DATA 2013.12
------------------	-----------------

SKALA	---	000	KOD PROJEKTU	1330	DATA	201
PROJEKT JEST CHRONIONY PRAWEM AUTORSKIM ZGODNIE Z USTAWĄ Z DNIA 4 LUTEGO 1994 O PRAWIE AUTORSKIM I PRAWACH POKREWNYCH (DZ. U. 90.904 Z PÓŻ. ZM.). LINIE MOŻE BYĆ KOPIOWANY ANI ROZPOWŚTACZANY BEZ PISEMNEJ ZGODY AUTOROW						