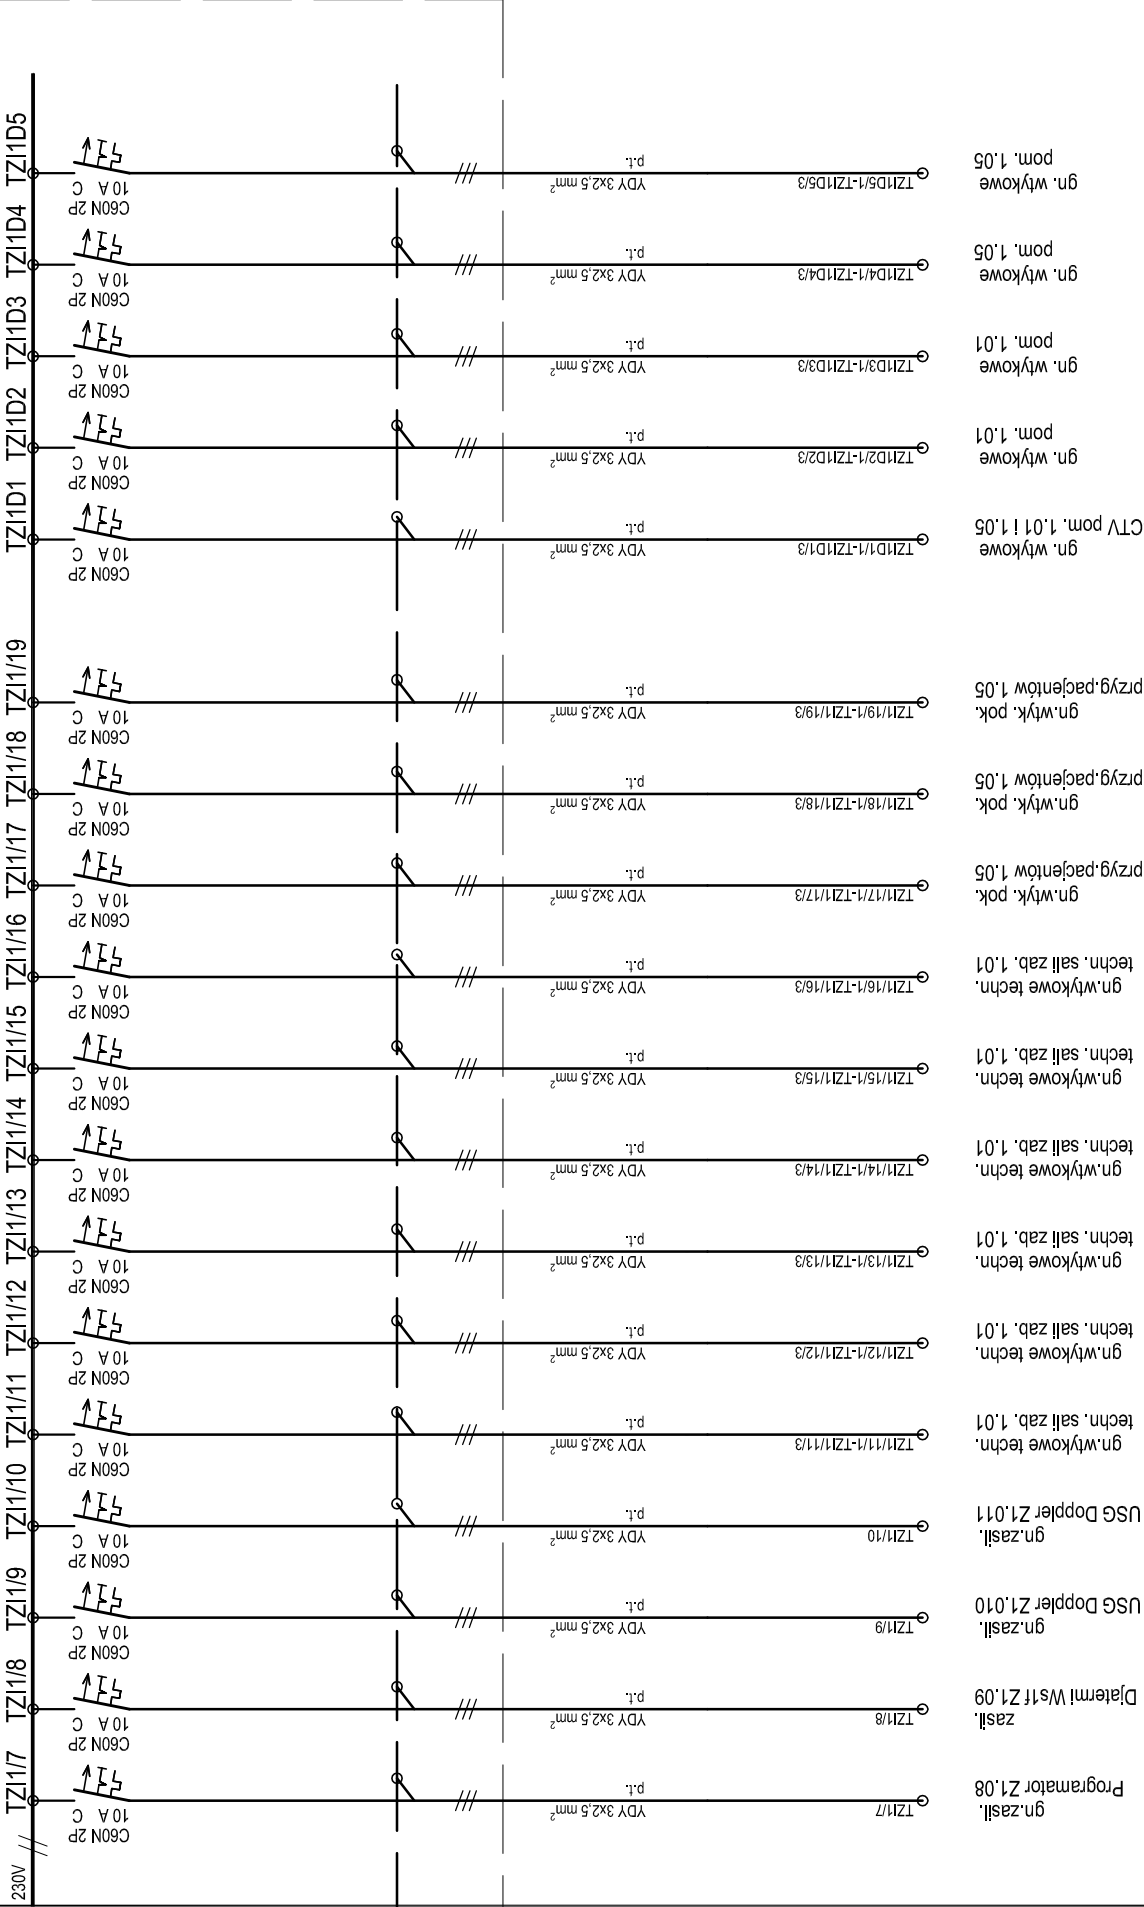


 **AKKA**
Pracownia Architektoniczna
31-153 Kraków, ul. Szlak 655
tel./fax. +48 (12) 632 18 53

 AKKA Pracownia Architektoniczna 31-153 Kraków, ul. Szlak 65 tel./fax. +48 (12) 632 18 53	 Specjalistyczny Szpital im. E. Szczeklika w Tarnowie Ul. Szpitalna 13, 33-100 Tarnów	INWESTOR	ADRES INWESTYCJI Nowy budynek Specjalistycznego Szpitala im. E. Szczeklika w Tarnow dz. nr 137/1 obr. 164, Ul. Szpitalna, 33-100 Tarnów
--	--	------------------------	--

SIEĆ W SYSTEMIE IT

W PMIESZCZENIACH GRUPY 0 i 1

SIEĆ W SYSTEMIE TN-S