




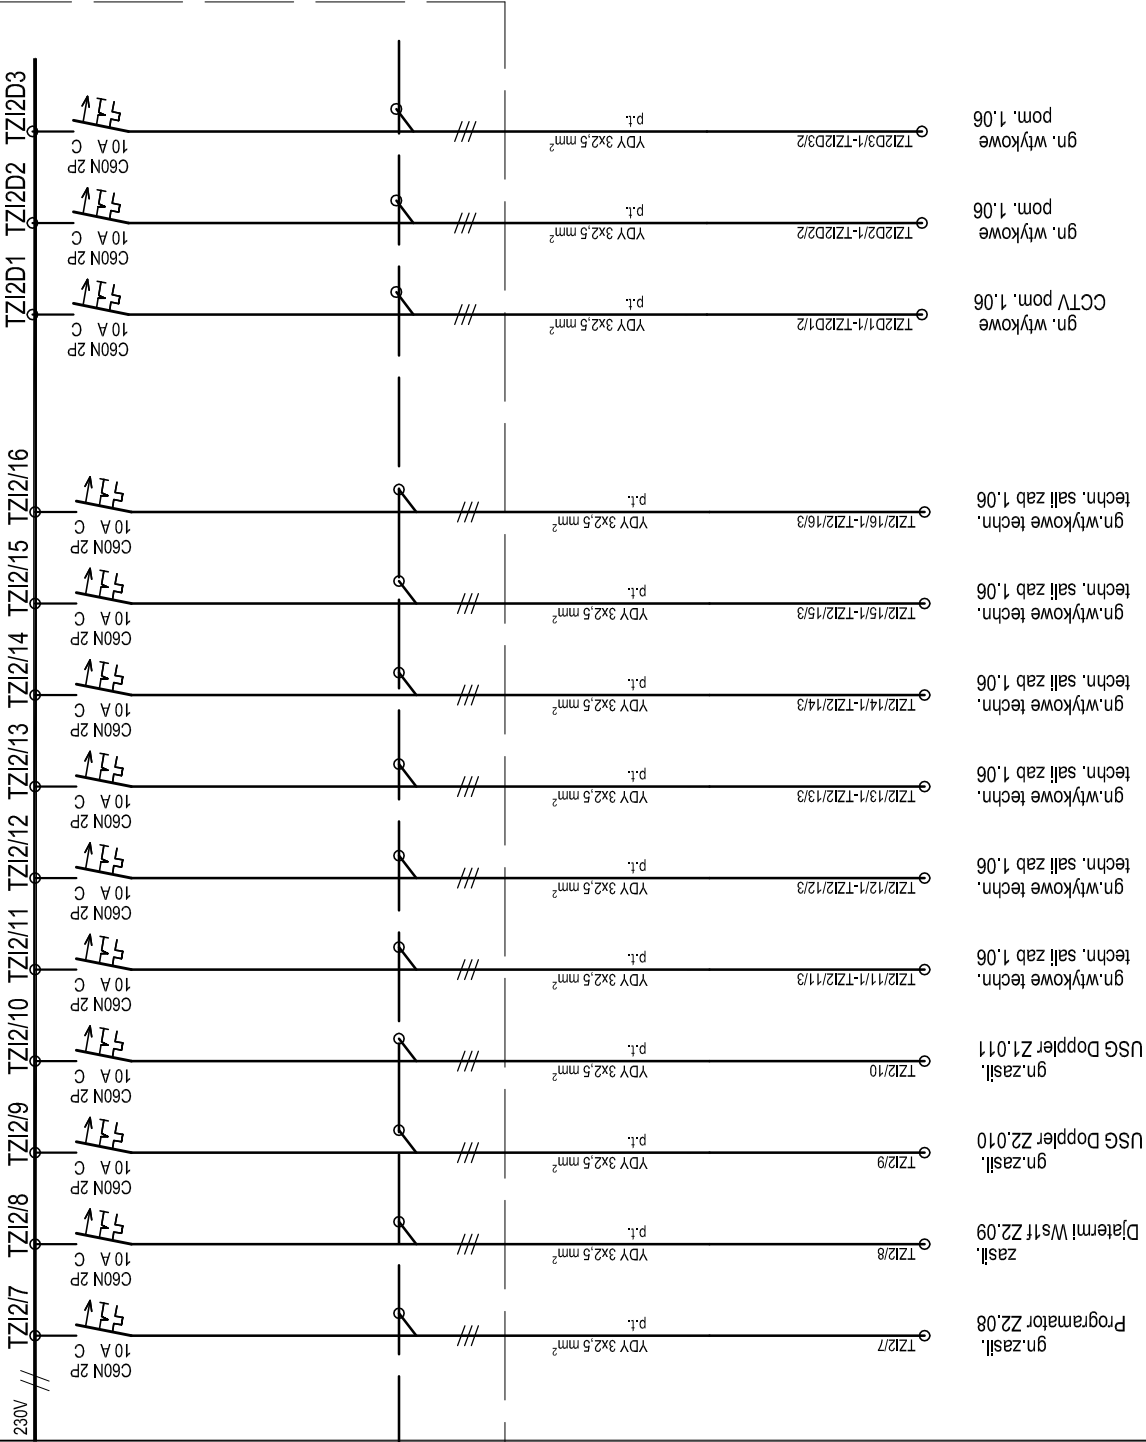

PARAMETRY ROZDZIELNIKI:	
Obudowa:	PRISMA Plus G
Stopień ochrony:	44
Stop. odporn. mech. IK:	08
Układ słot:	TNS
Napięcie znamion.:	400V AC
Prąd roboczy:	160 A
Prąd zwarcibowy 1 sek.:	10 kA
Zasilanie:	Od góry
Odpyły:	Od góry
Ustawienie:	Na tyłkowie
Dźwięk:	Przezroczyste

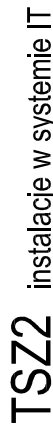

TEMAT PROJEKTU PROJEKT BUDOWLANY INST. ELEKTRYCZNEJ WEWNĘTRZNEJ I PRZELŐŻENIA ISTN. SIECI ELEKTROENERGETYCZNY		Rozdzielnica TS22 - schemat ideowy c.d. + rysunek montażowy	
TEMAT RYSUNKU			
SPECJALNOŚĆ ELEKTRYCZNA		NR RYS. S8/2	
FAZA PROJEKT WYKONAWCZY			
PROJEKANT: mgr inż. Piotr Sieradzki Upr. nr UAN - Upr. 345/90			
SPRAWDZAJĄCY inż. Leszek Szarski Upr. nr GP-IV-63/342/76			
SKALA - - - -	REWIZJA 000	KOD PROJEKTU 1330	DATA 2013.12
PROJEKT JEST CHRONIONY PRAWEM AUTORSKIM ZGODNIE Z USTAWĄ Z DNIA 4 LUTEGO 1994 O PRAWIE AUTORSKIM I PRAWACH POPIRKNYCH (DZ. U. 00.00.94 Z PÓZ. ZM.), I NIE MOŻE BYĆ KOPLOWANY ANI ROZPOWISZCZANY BEZ PIENIĄŻEJ ZGODY AUTORÓW.			
PUNKT NR. PUNKT			

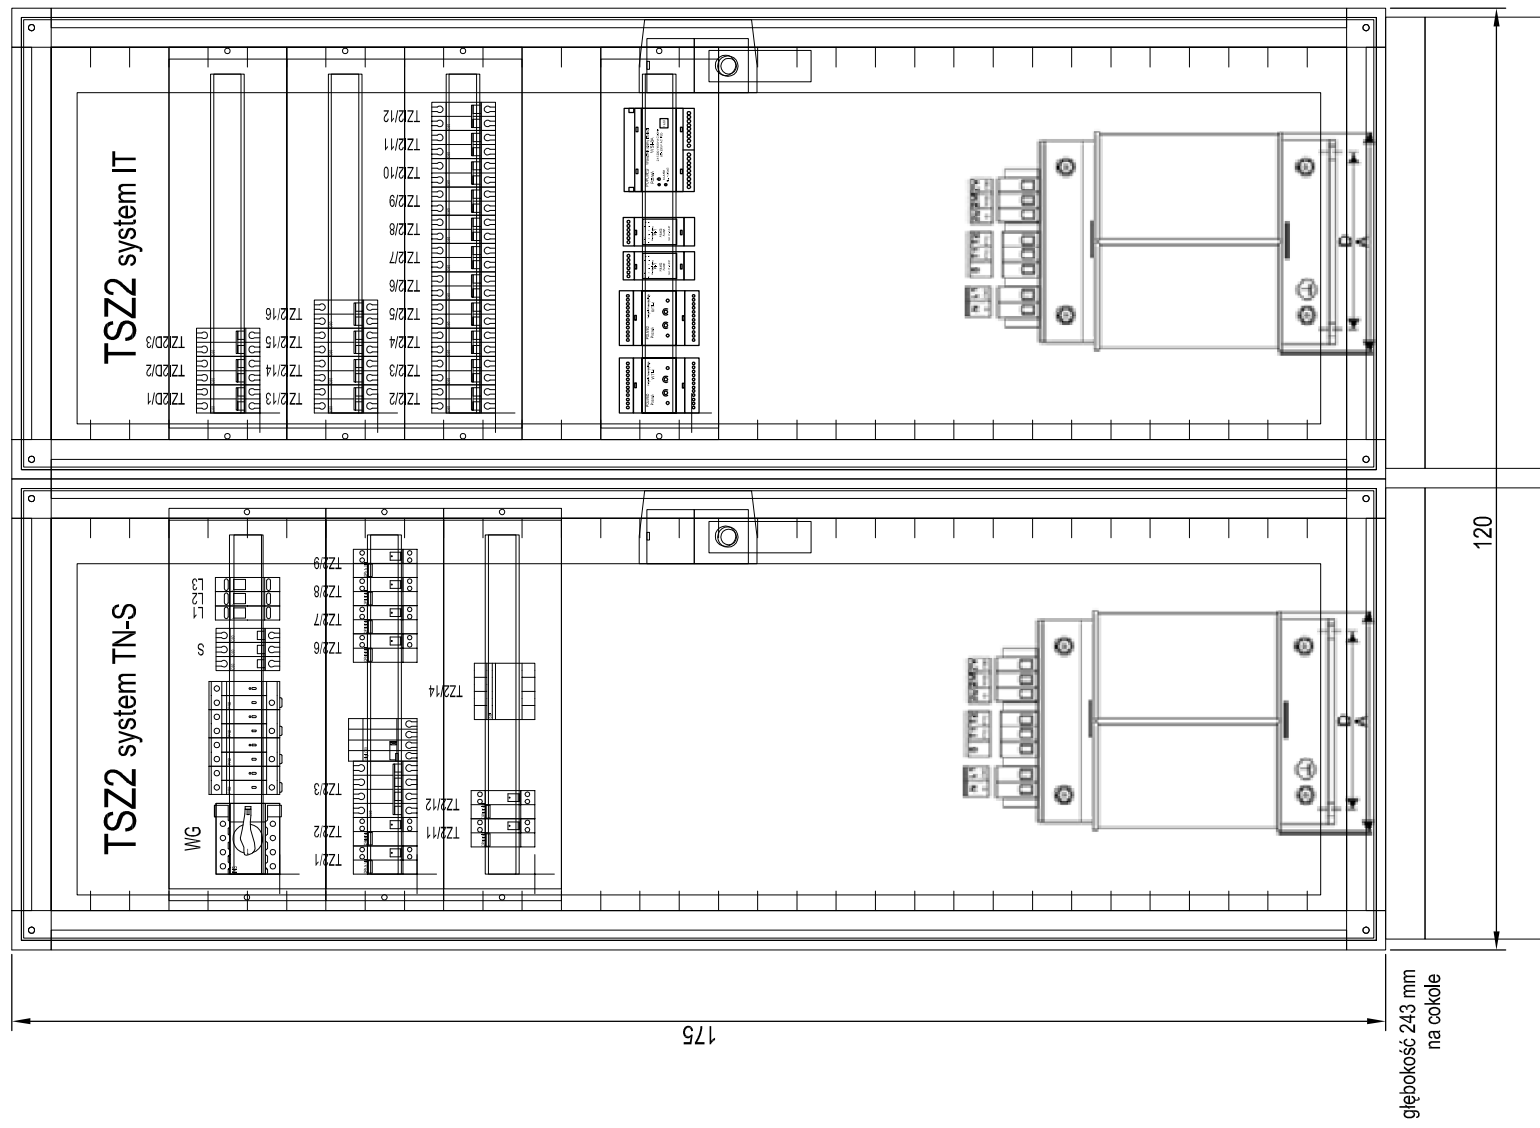

Specjalistyczny Szpital im. E. Szczeklika w Tarnowie Ul. Szpitalna 13, 33-100 Tarnów	Nowy budynek Specjalistycznego Szpitala im. E. Szczeklika w Tarnowie dz. nr 137/1 obr. 164. Ul. Szpitalna. 33-100 Tarnów
---	---