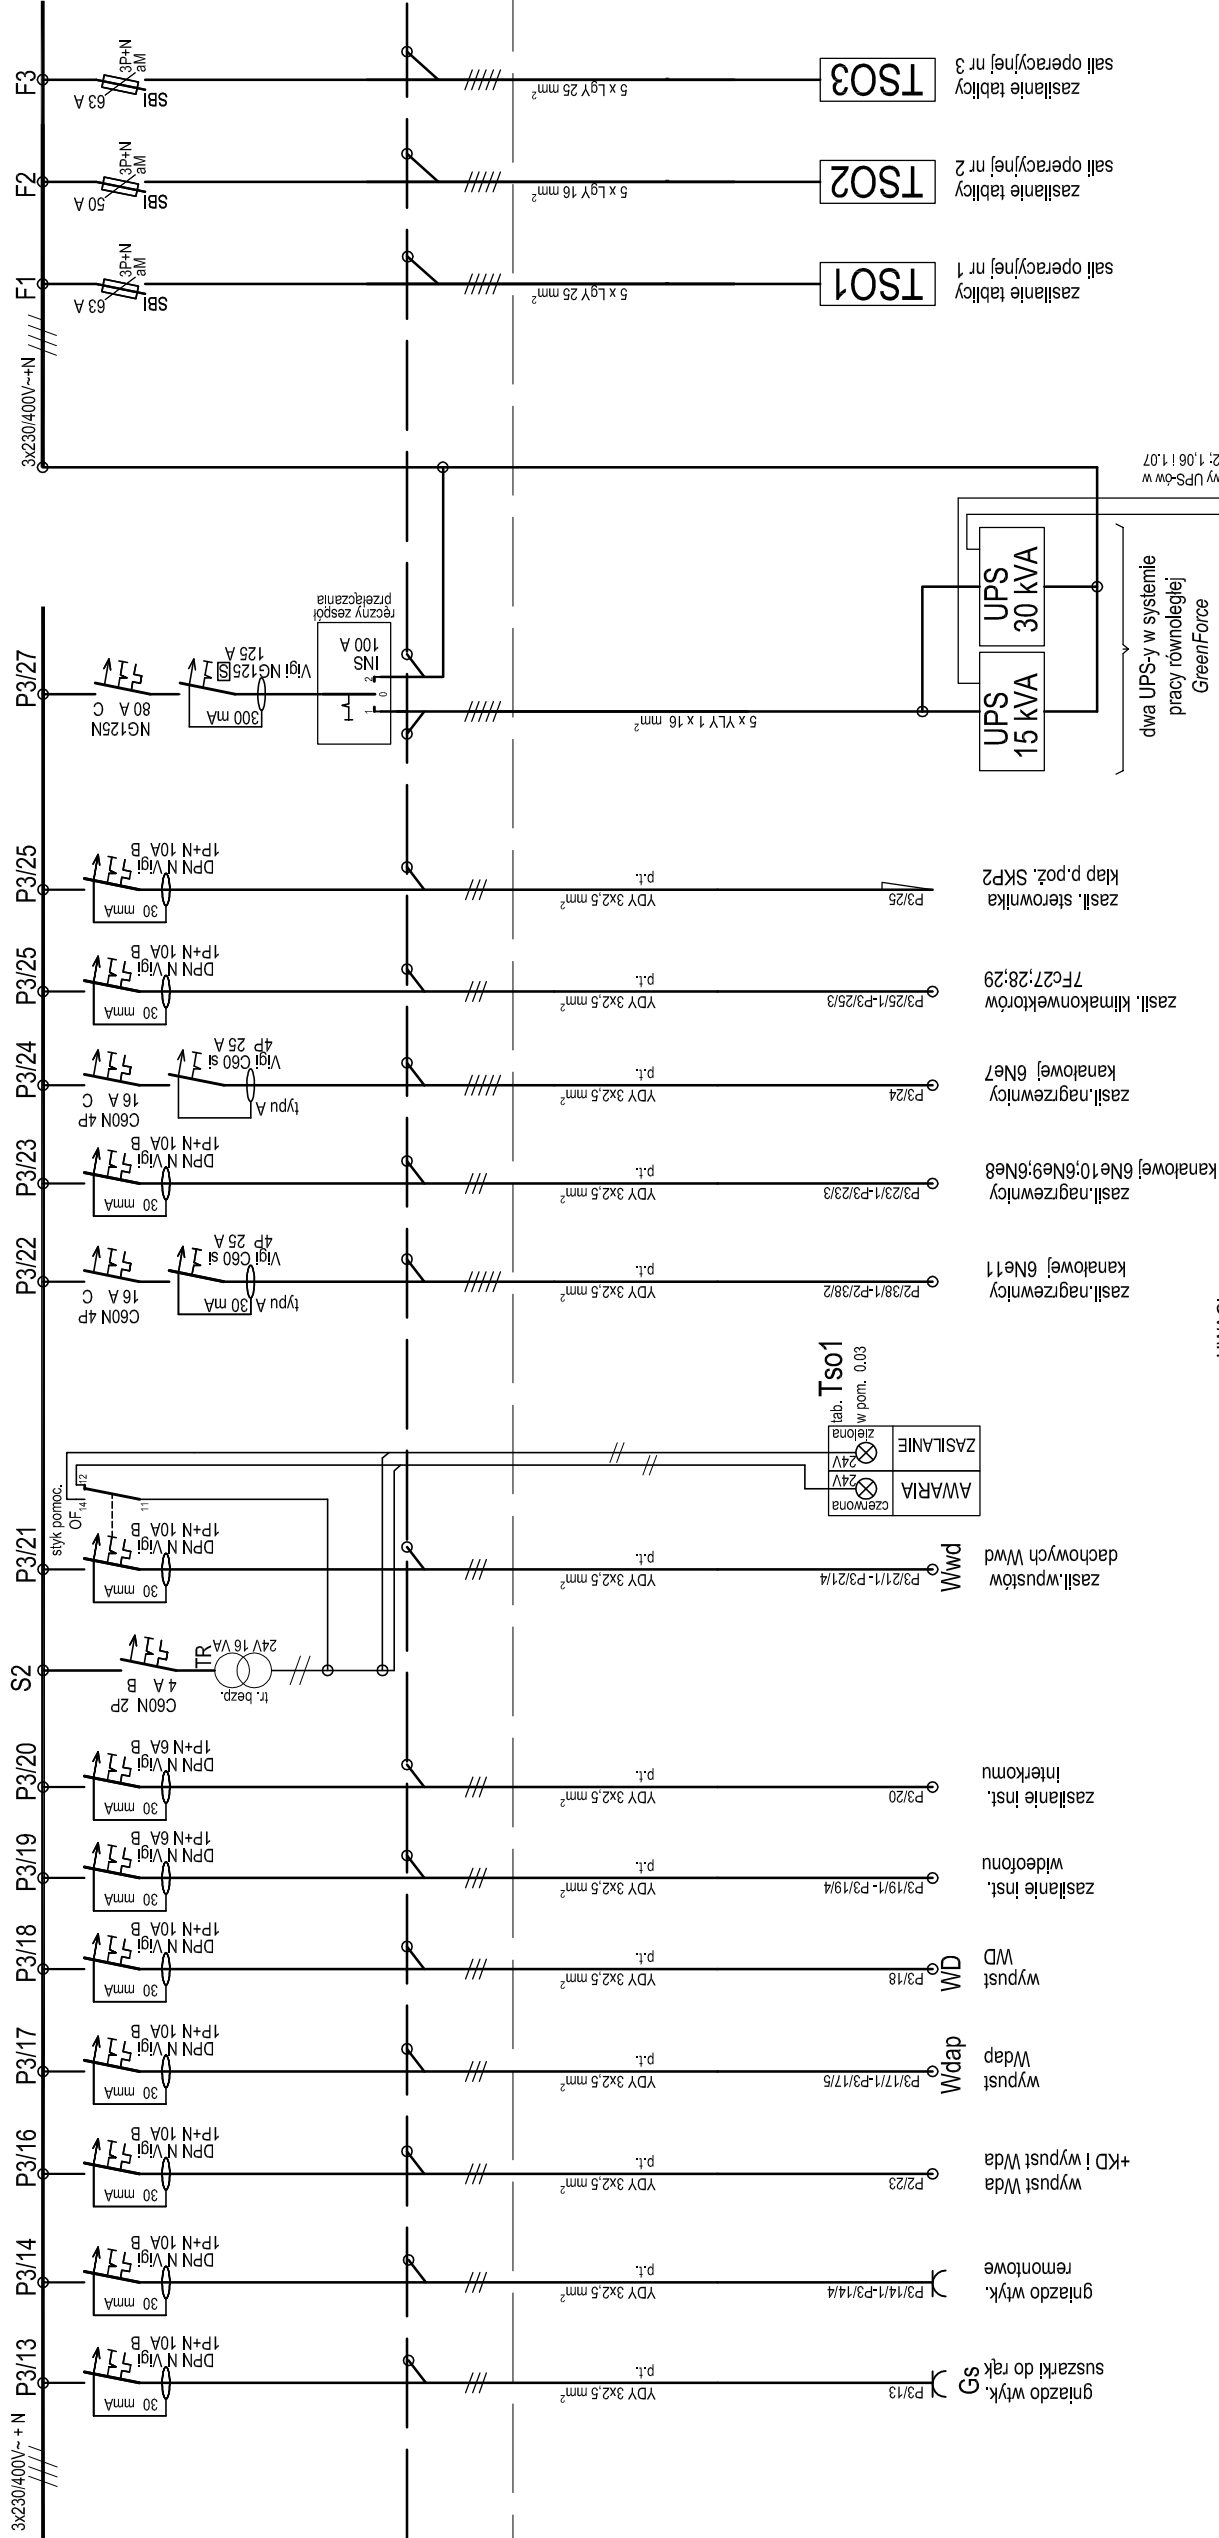


[illegible]

1. Dobre UPS-y wg kart katalogowych UPS Delta Power serii GreenForce
2. UPS-y połączyć przewodem sterowniczym z prziskami pożarowymi WP wylaczającymi zasilanie w budynku w przypadku pożaru.

AKKA
Pracownia Architektoniczna
31-153 Kraków, ul. Szlak 65
tel./fax. +48 (12) 632 18 53

SIEĆ W SYSTEMIE IT

SIEĆ W SYSTEMIE TN-S

Specjalistyczny Szpital
im. E. Szczeklika w Tarnowie
Ul. Szpitalna 13, 33-100 Tarnów

Nowy budynek Specjalistycznego Szpitala im. E. Szczeklika w Tarnowie
dz. nr 137/1 obr. 164, Ul. Szpitalna, 33-100 Tarnów

TEMAT PROJEKTU		PROJEKT BUDOWLANY INST. ELEKTRYCZNEJ WEWNĘTRZNEJ I PRZELŐŻENIA ISTN. SIECI ELEKTROENERGETYCZNEJ			
TEMAT RYSUNKU		Rozdzielnica RP3 - schemat ideowy c.d			
SPECJALNOŚĆ		ELEKTRYCZNA		NR RYS.	
FAZA		PROJEKT WYKONAWCZY		S9/2	
PROJEKTANT:					
mgr inż. Piotr Sieradzki Upr. Nr UAN - Upr. 345/90					
SPRAWDZAJĄCY					
Inż. Leszek Szarski Upr. nr GP.IV-63/342/76					
SKALA	--- --	REMIZJA	000	KOD PROJEKTU 1330	DATA 2013.12
PROJEKT JEST CZŁONKIM PRAWA WŁAŚCIWOŚCI ZGODNIE Z USTAWĄ Z DNIA 4 LUTEGO 1994 O PRAWIE AUTORSKIM I PRAWACH POINWYNIANYCH (DZ. U. 00.09.04 Z PÓZN. 2013), JAKI MOŻE BYĆ KOPLOWANY ANI ROZPOWISZCZANY BEZ PIERWOTNYCH ZŁOZY AUTÓRÓW.					
PLIK NR:		PLIK			