



RP3
rys. montaŹowy

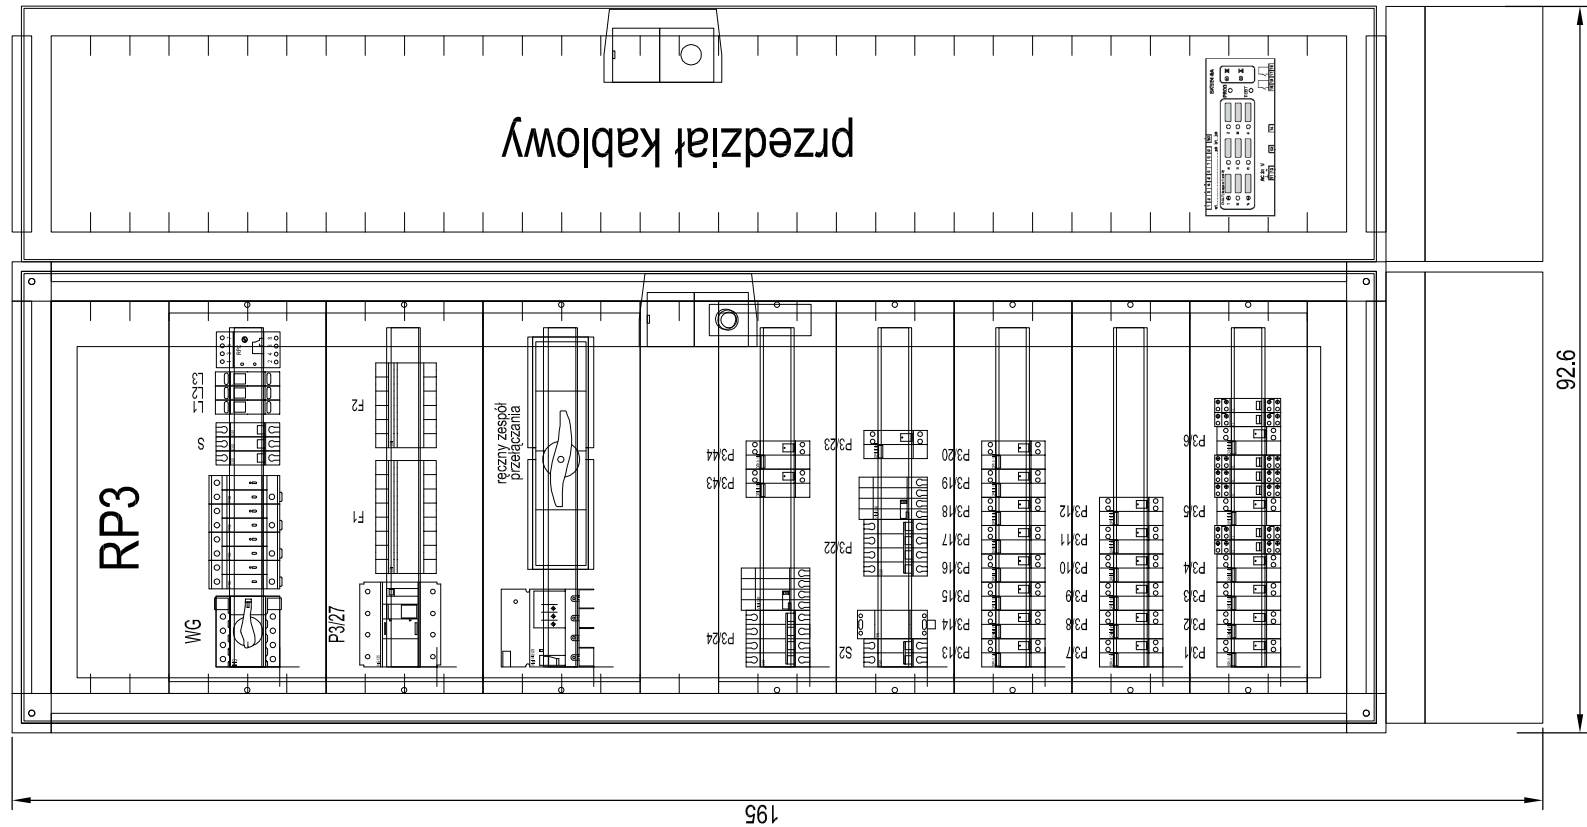

głębokość 243 mm
na cokole

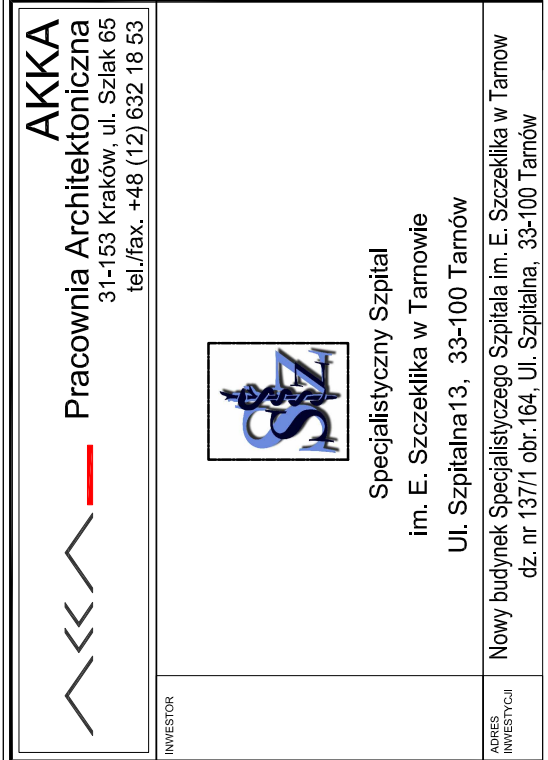

PROJEKT BUDOWLANY INST. ELEKTRYCZNEJ WEWNĘTRZNEJ I PRZELŐŻENIA ISTN. SIECI ELEKTROENERGETYCZNY			
TEMAT RYSUNKU		Rozdzielnica RP3 - rysunek montaŹowy	
SPECJALNOŚĆ		NR RYS.	
FAZA		PROJEKT WYKONAWCZY	
PROJEKTANT:		mgr inŹ. Piotr Sieradzki Upr. Nr UAN - Upr. 345/90	
SPRAWDZAJĄCY		inŹ. Leszek Szarski Upr. nr GP.IV-63/342/76	
SKALA	---	REWIZJA	000
		KOD PROJEKTU	1330
		DATA	2013.12
PROJEKT JEST CZĘŚCIĄ PRACOWNIA AUTORSKIEGO ZGODNIE Z USTAWĄ Z DNIA 4 LUTEGO 1994 O PRAWIE AUTORSKIM I PRAWACH POWIĄZANYCH DO NIEGO (DZ. U. 90.05.004 Z PÓŹN. ZAK.), LBNIE MOŹE BYĆ KOPLOWANY I/ALBO DROPIOWSZCZYNIAWY BEZ PIERWIEJ ZGODY AUTORÓW			
PLIK NR: PLIK			

W PMIESZCZENIACH GRUPY 2

SIEĆ W SYSTEMIE IT

W PMIESZCZENIACH GRUPY 0 i 1

SIEĆ W SYSTEMIE TN-S

PARAMETRY ROZDZIELNICY:	
Obudowa:	PRISMA Plus G
Stopień ochrony:	44
Stop. odporn.mech. IK:	08
Wyk. sł.:	TNS
Napięcie znamion.:	400V AC
Prąd roboczy:	160 A
Prąd zwarcowy I sek.:	10 kA
Zasilanie:	Od góry
Opływy:	Od góry
Ustawienie:	Na tylnoku
Drzwi:	Pelne