
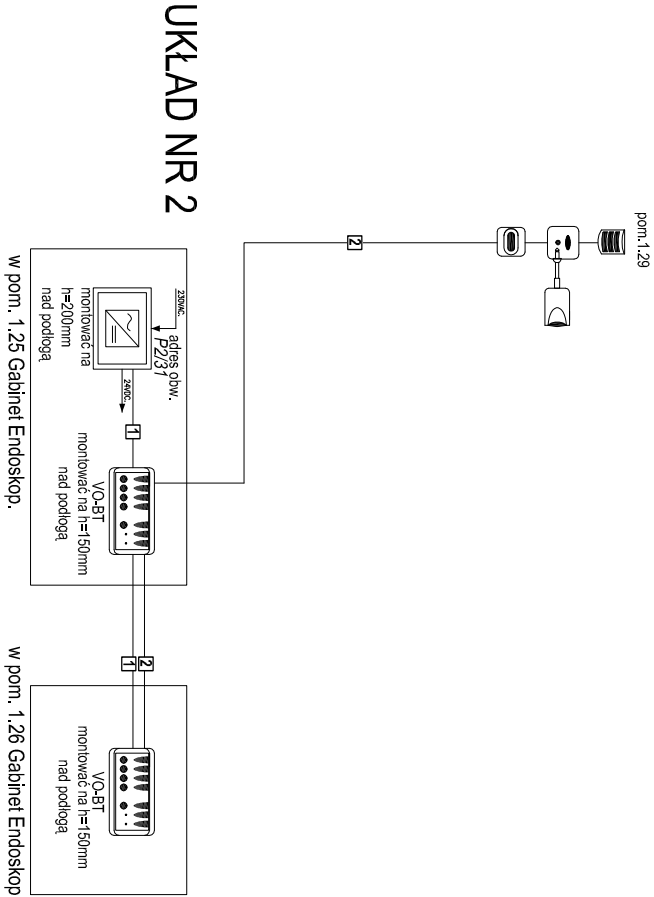


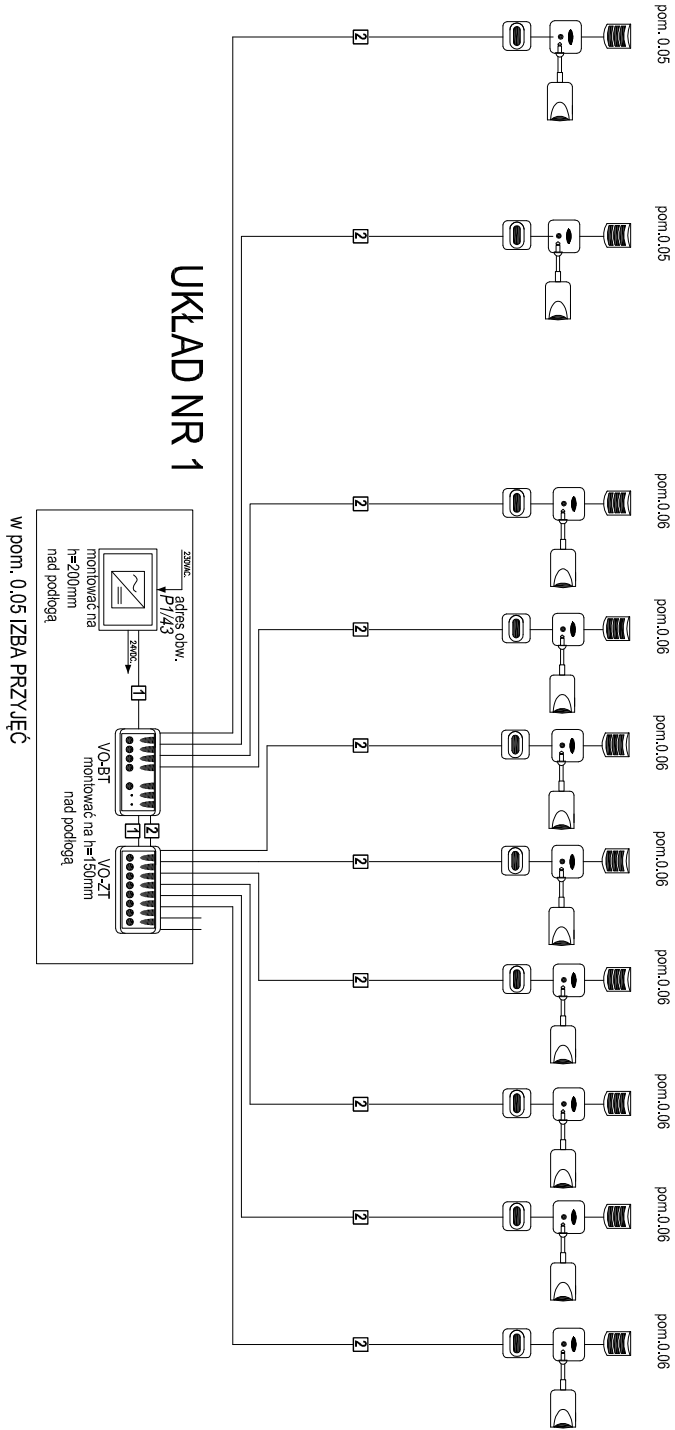

| Symbol | Opis urządzeń VISOOPT PLUS      |
|--------|---------------------------------|
|        | Moduł główny VO-BT              |
|        | Moduł dodatkowy VO-ZT           |
|        | Gniazdo SVM-K                   |
|        | Przycisk gruszkowy BT-RK        |
|        | Lampka sygnalizacyjna           |
|        | Przycisk kasujący AT            |
|        | Zasilacz 24VDC                  |
|        | Przewód zasilający YLY 2x2,5mm2 |
|        | Przewód YTKSY 3x2x0,8 mm        |

## SIEĆ W SYSTEMIE TN-S

**UWAGI:**  
1. Aparaturę dobrano na bazie sprzętu firmy Schrack Seconet Polska Sp. z o. o.

|   |   |
|---|---|
|  <b>Pracownia Architektoniczna AKKA</b><br>31-153 Kraków, ul. Szlak 65<br>tel./fax. +48 (12) 632 18 53 |   |
| INWESTOR   |  <b>Specjalistyczny Szpital im. E. Szczeklika w Tarnowie</b><br>Ul. Szpitalna 3, 33-100 Tarnów |
| ADRES INWESTYCJI   | Nowy budynek Specjalistycznego Szpitala im. E. Szczeklika w Tarnowie<br>dz. nr 137/1 obr. 164, Ul. Szpitalna, 33-100 Tarnów                                                       |
| PROJEKTANT:<br>mgr inż. Piotr Sieradzki<br>Upř. Nr UAN - Upř. 345/90   |   |
| SPRAWDZAJĄCY<br>inż. Leszek Szarski<br>Upř. nr GP.IV-63/342/76   |   |
| FAZA   | PROJEKT WYKONAWCZY   |
| SS1/1   |   |
| SKALA   | 1:100   |
| REWIZJA   | 000   |
| KOD PROJEKTU   | 1330   |
| DATA   | 2013.12   |
| PŁAK NR. PŁAK   |   |