
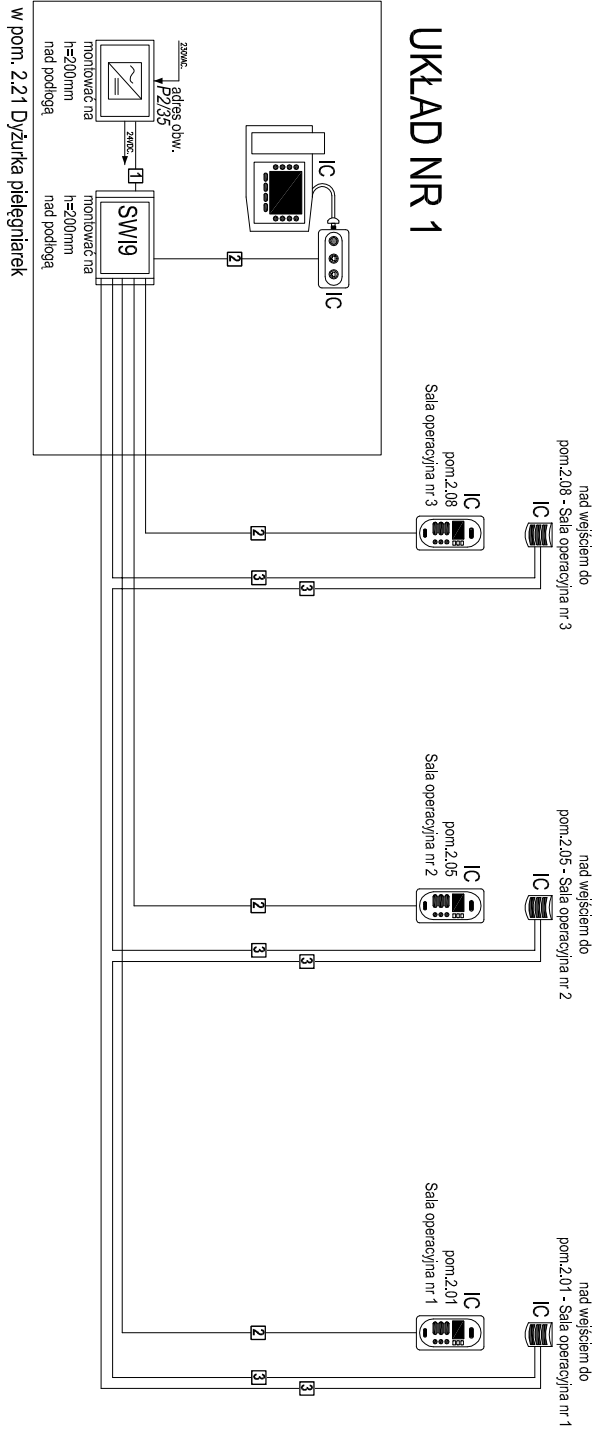


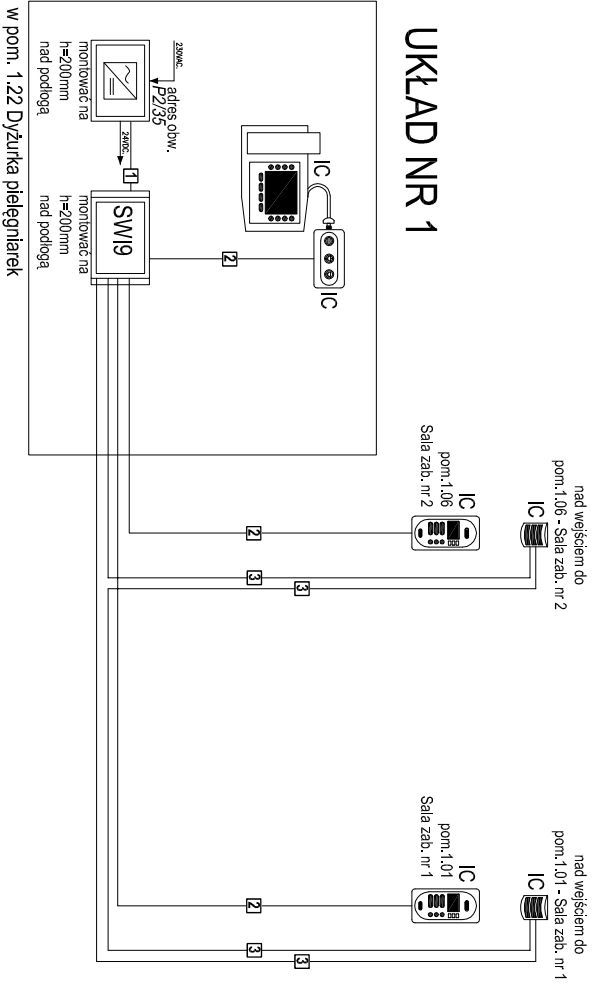

Symbol	Opis urządzeń VISOPT PLUS
	Terminal komunikacyjny KMT
	Lampka sygnalizacyjna
	Gniazdo SM
	Terminal oddziałowy DZT-IP
	Switch systemowy SWI9
	Zasilacz 24VDC
	Przewód zasilający YL Y 2x2,5mm2
	Przewód FUTP kat. 5e zakończony wtykiem RJ45
	Przewód UTP kat. 5e zakończony wtykiem RJ45

SIEĆ W SYSTEMIE TN-S

UWAGI:

1. Aparaturę dobrano na bazie sprzętu firmy Schrack Seconet Polska Sp. z o. o.

Pracownia Architektoniczna 31-153 Kraków, ul. Szlak 65 tel./fax. +48 (12) 632 18 53	
INWESTOR	Novy budynek Specjalistycznego Szpitala im. E. Szczeklika w Tarnowie dz. nr 137/1 obr. 164, Ul. Szpitalna, 33-100 Tarnów
Specjalistyczny Szpital im. E. Szczeklika w Tarnowie Ul. Szpitalna 13, 33-100 Tarnów	
ADRES INWESTYCJI	
PROJEKTANT: mgr inż. Piotr Sieradzki Upr. Nr UAN - Upr. 345/90	
SPRAWDZAJĄCY: inż. Leszek Szarski Upr. nr GP.IV-63/342/76	
FAZA PROJEKT WYKONAWCZY	
NR RYS.	
SS1/2	
SKALA	1:100
REWIZJA	000
KOD PROJEKTU	1330
DATA	2013.12
PŁAK NR. - PŁAK	