drzwi typu A SAP KD

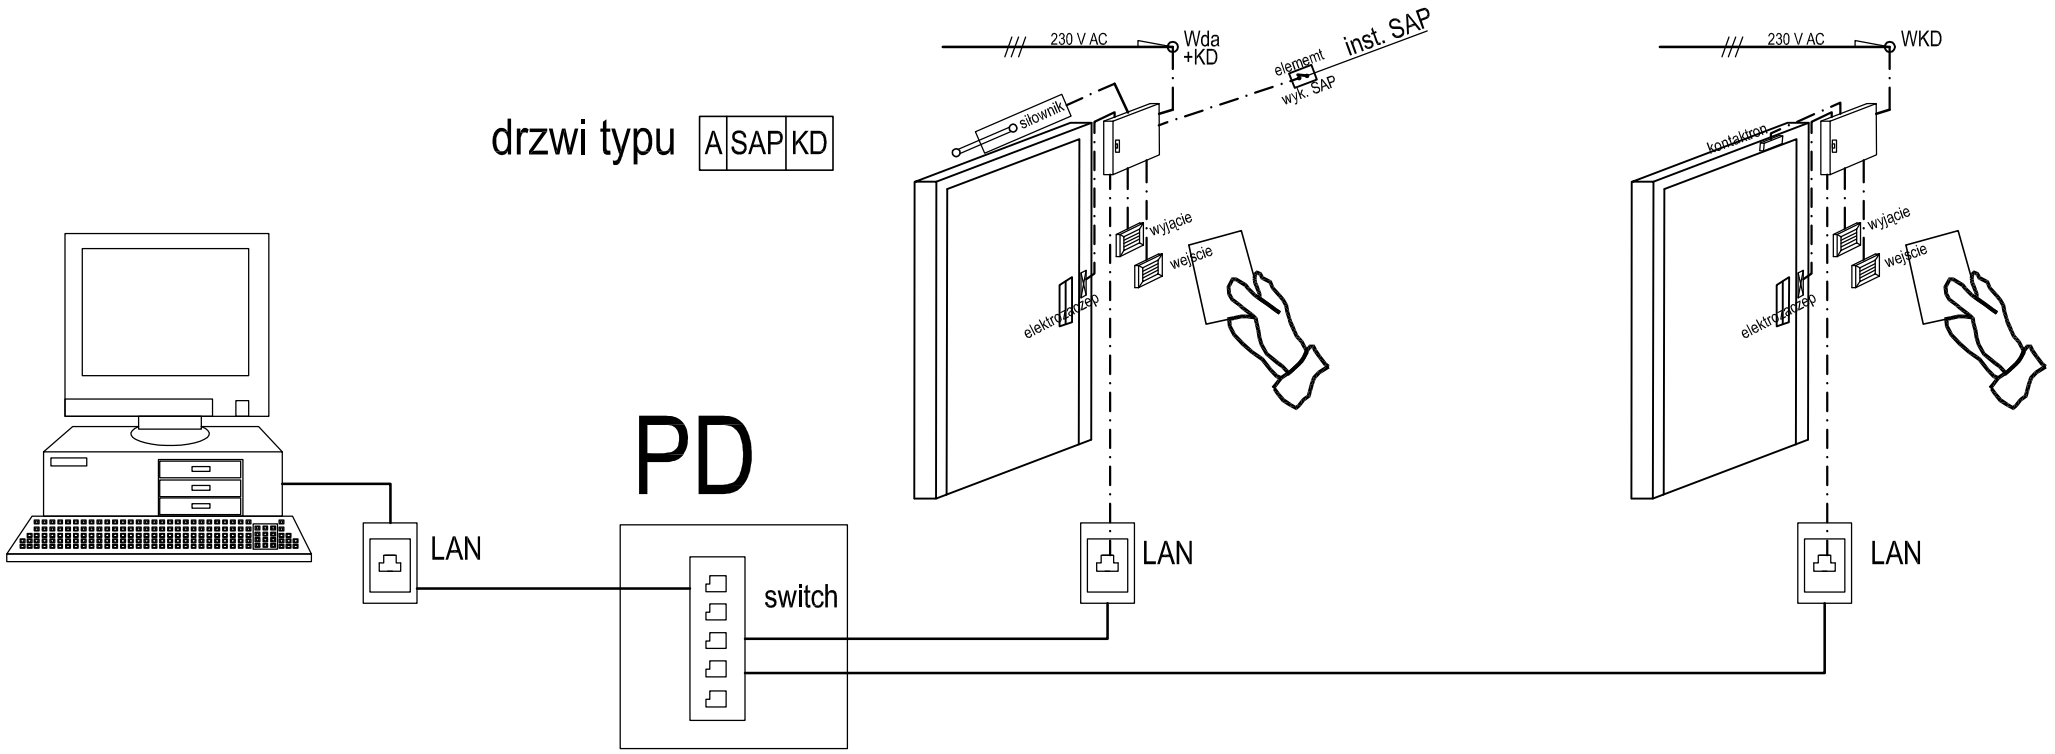

- oprzewodowanie po wyborze dostawcy w zakresie dostawy i montażu drzwi

drzwi typu dla poziomu parteru A SAP

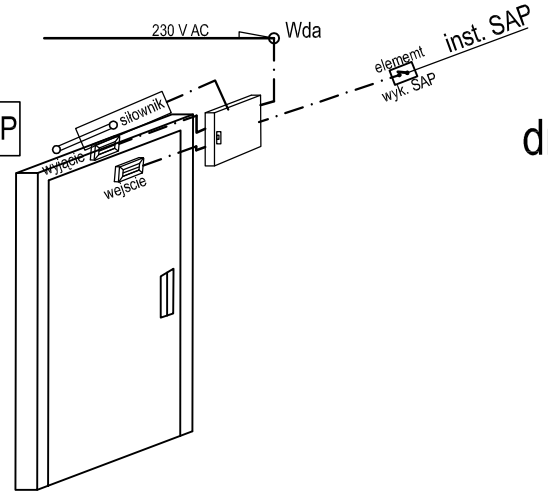

drzwi typu A

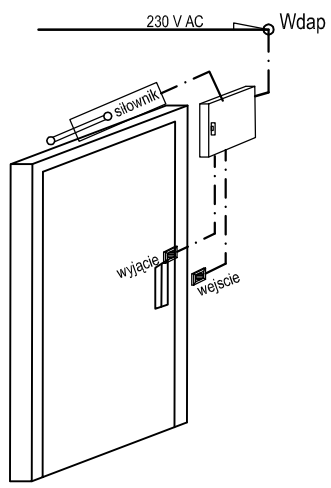

drzwi typu dla poziomu I i II piętra A SAP

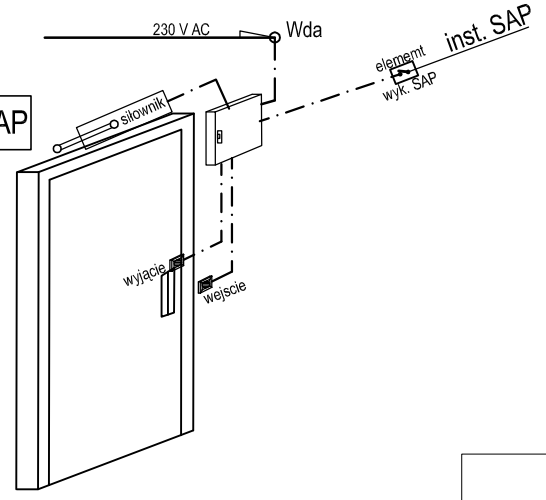

Wymagane wyposażenie LEGENDA:

PARTER
A SAP - drzwi otwierane automatyczne w komplecie z napędem przesuwu drzwi i czujnikiem obecności od strony wejścia i wyjścia oraz układem otwierania drzwi w przypadku pożaru sterowane z inst. SAP. Połączenia w ramach dostawy drzwi od wypustu Wda.

I i II PIĘTRO
A SAP - drzwi otwierane automatyczne otwierane automatycznie po nacisnięciu przyciski sciennego montowanego na h=1,3m. W komplecie z napędem przesuwu drzwi i przyciskiem od strony wejścia i wyjścia oraz układem otwierania drzwi w przypadku pożaru sterowane z inst. SAP. Połączenia w ramach dostawy drzwi od wypustu Wda.

A SAP KD - drzwi otwierane automatyczne w komplecie z napędem przesuwu drzwi, z kontrolą dostępu (czytnikiem karty wejścia i czytnikiem karty wyjścia) oraz układem otwierania drzwi w przypadku pożaru sterowane z inst. SAP. Połączenia w ramach dostawy drzwi od wypustu Wda+KD.

KD - drzwi z kontrolą dostepu (czytnikiem karty wejścia i czytnikiem karty wyjścia) WKD.

A - drzwi otwierane automatycznie po nacisnięciu przyciski sciennego montowanego na h=1,3m. W komplecie z napędem przesuwu drzwi i przyciskiem od strony wejścia i wyjścia Wdap.

SIEĆ W SYSTEMIE TN-S

AKKA
Pracownia Architektoniczna
31-153 Kraków, ul. Szlak 65
tel./fax. +48 (12) 632 18 53

INWESTOR

Specjalistyczny Szpital
im. E. Szczeklika w Tarnowie
Ul. Szpitalna13, 33-100 Tarnów

ADRES INWESTYCJI: Nowy budynek Specjalistyczego Szpitala im. E. Szczeklika w Tarnow dz. nr 137/1 obr.164, Ul. Szpitalna, 33-100 Tarnów

TEMAT PROJEKTU	PROJEKT BUDOWLANY INST. ELEKTRYCZNEJ WEWNĘTRZNEJ I PRZEŁOŻENIA ISTN. SIECI ELEKTROENERGETYCZN
TEMAT RYSUNKU	Przykładowy układ połączeń drzwi otwieranych autom. z kontrolą dostępu- schemat ideowy
SPECJALNOŚĆ	ELEKTRYCZNA
FAZA	PROJEKT WYKONAWCZY
NR RYS.	SS2/1

PROJEKANT:
mgr inż. Piotr Sieradzki
Upr. Nr UAN - Upr. 345/90

SPRAWDZAJĄCY
inż. Leszek Szarski
Upr. nr GP.IV-63/342/76

SKALA	REWIZJA	KOD PROJEKTU	DATA
1:100	000	1330	2013.12

PROJEKT JEST CHRONIONY PRAWEM AUTORSKIM ZGODNIE Z USTAWĄ Z DNIA 4 LUTEGO 1994 O PRAWIE AUTORSKIM I PRAWACH POKREWNYCH (DZ. U. 00.80.904 Z POZ.ZM.). I NIE MOŻE BYC KOPIOWANY ANI ROZPOWSZECHNIANY BEZ PISEMNEJ ZGODY AUTORÓW

PLIK NR: PLIK