


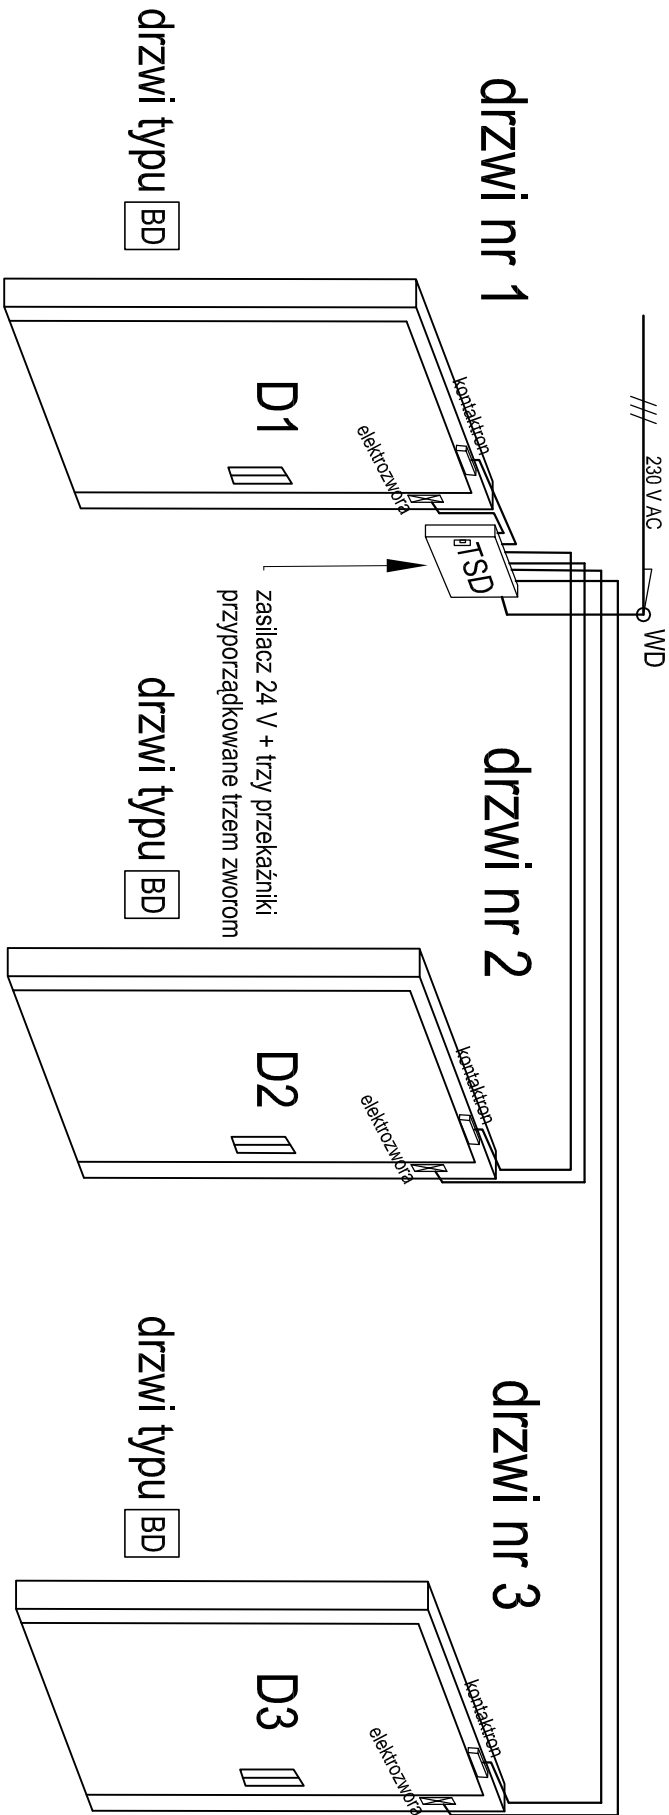

pom. 2.02
poziom II piętra

ALGORYTM			
	stan o/z	stan o/z	stan o/z
D1	0	Z	Z
D2	Z	0	Z
D3	Z	Z	0

SIEĆ W SYSTEMIE TN-S

 Pracownia Architektoniczna 31-153 Kraków, ul. Szlak 65 tel./fax. +48 (12) 632 18 53	
INWESTOR	 Specjalistyczny Szpital im. E. Szczeklika w Tarnowie Ul. Szpitalna 13, 33-100 Tarnów	
ADRES INWESTYCJI	Nowy budynek Specjalistycznego Szpitala im. E. Szczeklika w Tarnowie dz. nr 137/1 obr. 164, Ul. Szpitalna, 33-100 Tarnów	
<table><tr><td>TEMAT PROJEKTU</td><td colspan="3">PROJEKT BUDOWLANY INST. ELEKTRYCZNEJ WEWNĘTRZNEJ I PRZELÓŻENIA ISTN. SIECI ELEKTROENERGETYCZNEJ</td></tr><tr><td>TEMAT RYSUNKU</td><td colspan="3">Układ połączeń blokady drzwi otwieranych przemiennie</td></tr><tr><td>SPECJALNOŚĆ</td><td>ELEKTRYCZNA</td><td colspan="2">NR RYS.</td></tr><tr><td>FAZA</td><td>PROJEKT WYKONAWCZY</td><td colspan="2">SS2/2</td></tr><tr><td colspan="4">PROJEKANT:</td></tr><tr><td colspan="4">mgr inż. Piotr Sieradzki Upr. Nr UAN - Upr. 345/90</td></tr><tr><td colspan="4">SPRAWDZAJĄCY</td></tr><tr><td colspan="4">inż. Leszek Szarski Upr. nr GP.IV-63/342/76</td></tr><tr><td>SKALA</td><td>1:100</td><td>REWIZJA</td><td>000</td></tr><tr><td colspan="2">KOD PROJEKTU</td><td>1330</td><td>DATA</td></tr><tr><td colspan="2"></td><td></td><td>2013.12</td></tr><tr><td colspan="4">PŁAK NR. PŁK</td></tr></table>		TEMAT PROJEKTU	PROJEKT BUDOWLANY INST. ELEKTRYCZNEJ WEWNĘTRZNEJ I PRZELÓŻENIA ISTN. SIECI ELEKTROENERGETYCZNEJ			TEMAT RYSUNKU	Układ połączeń blokady drzwi otwieranych przemiennie			SPECJALNOŚĆ	ELEKTRYCZNA	NR RYS.		FAZA	PROJEKT WYKONAWCZY	SS2/2		PROJEKANT:				mgr inż. Piotr Sieradzki Upr. Nr UAN - Upr. 345/90				SPRAWDZAJĄCY				inż. Leszek Szarski Upr. nr GP.IV-63/342/76				SKALA	1:100	REWIZJA	000	KOD PROJEKTU		1330	DATA				2013.12	PŁAK NR. PŁK			
TEMAT PROJEKTU	PROJEKT BUDOWLANY INST. ELEKTRYCZNEJ WEWNĘTRZNEJ I PRZELÓŻENIA ISTN. SIECI ELEKTROENERGETYCZNEJ	
TEMAT RYSUNKU	Układ połączeń blokady drzwi otwieranych przemiennie	
SPECJALNOŚĆ	ELEKTRYCZNA	NR RYS.	
FAZA	PROJEKT WYKONAWCZY	SS2/2	
PROJEKANT:	
mgr inż. Piotr Sieradzki Upr. Nr UAN - Upr. 345/90	
SPRAWDZAJĄCY	
inż. Leszek Szarski Upr. nr GP.IV-63/342/76	
SKALA	1:100	REWIZJA	000	
KOD PROJEKTU		1330	DATA	
			2013.12	
PŁAK NR. PŁK	