



schemat ideowy

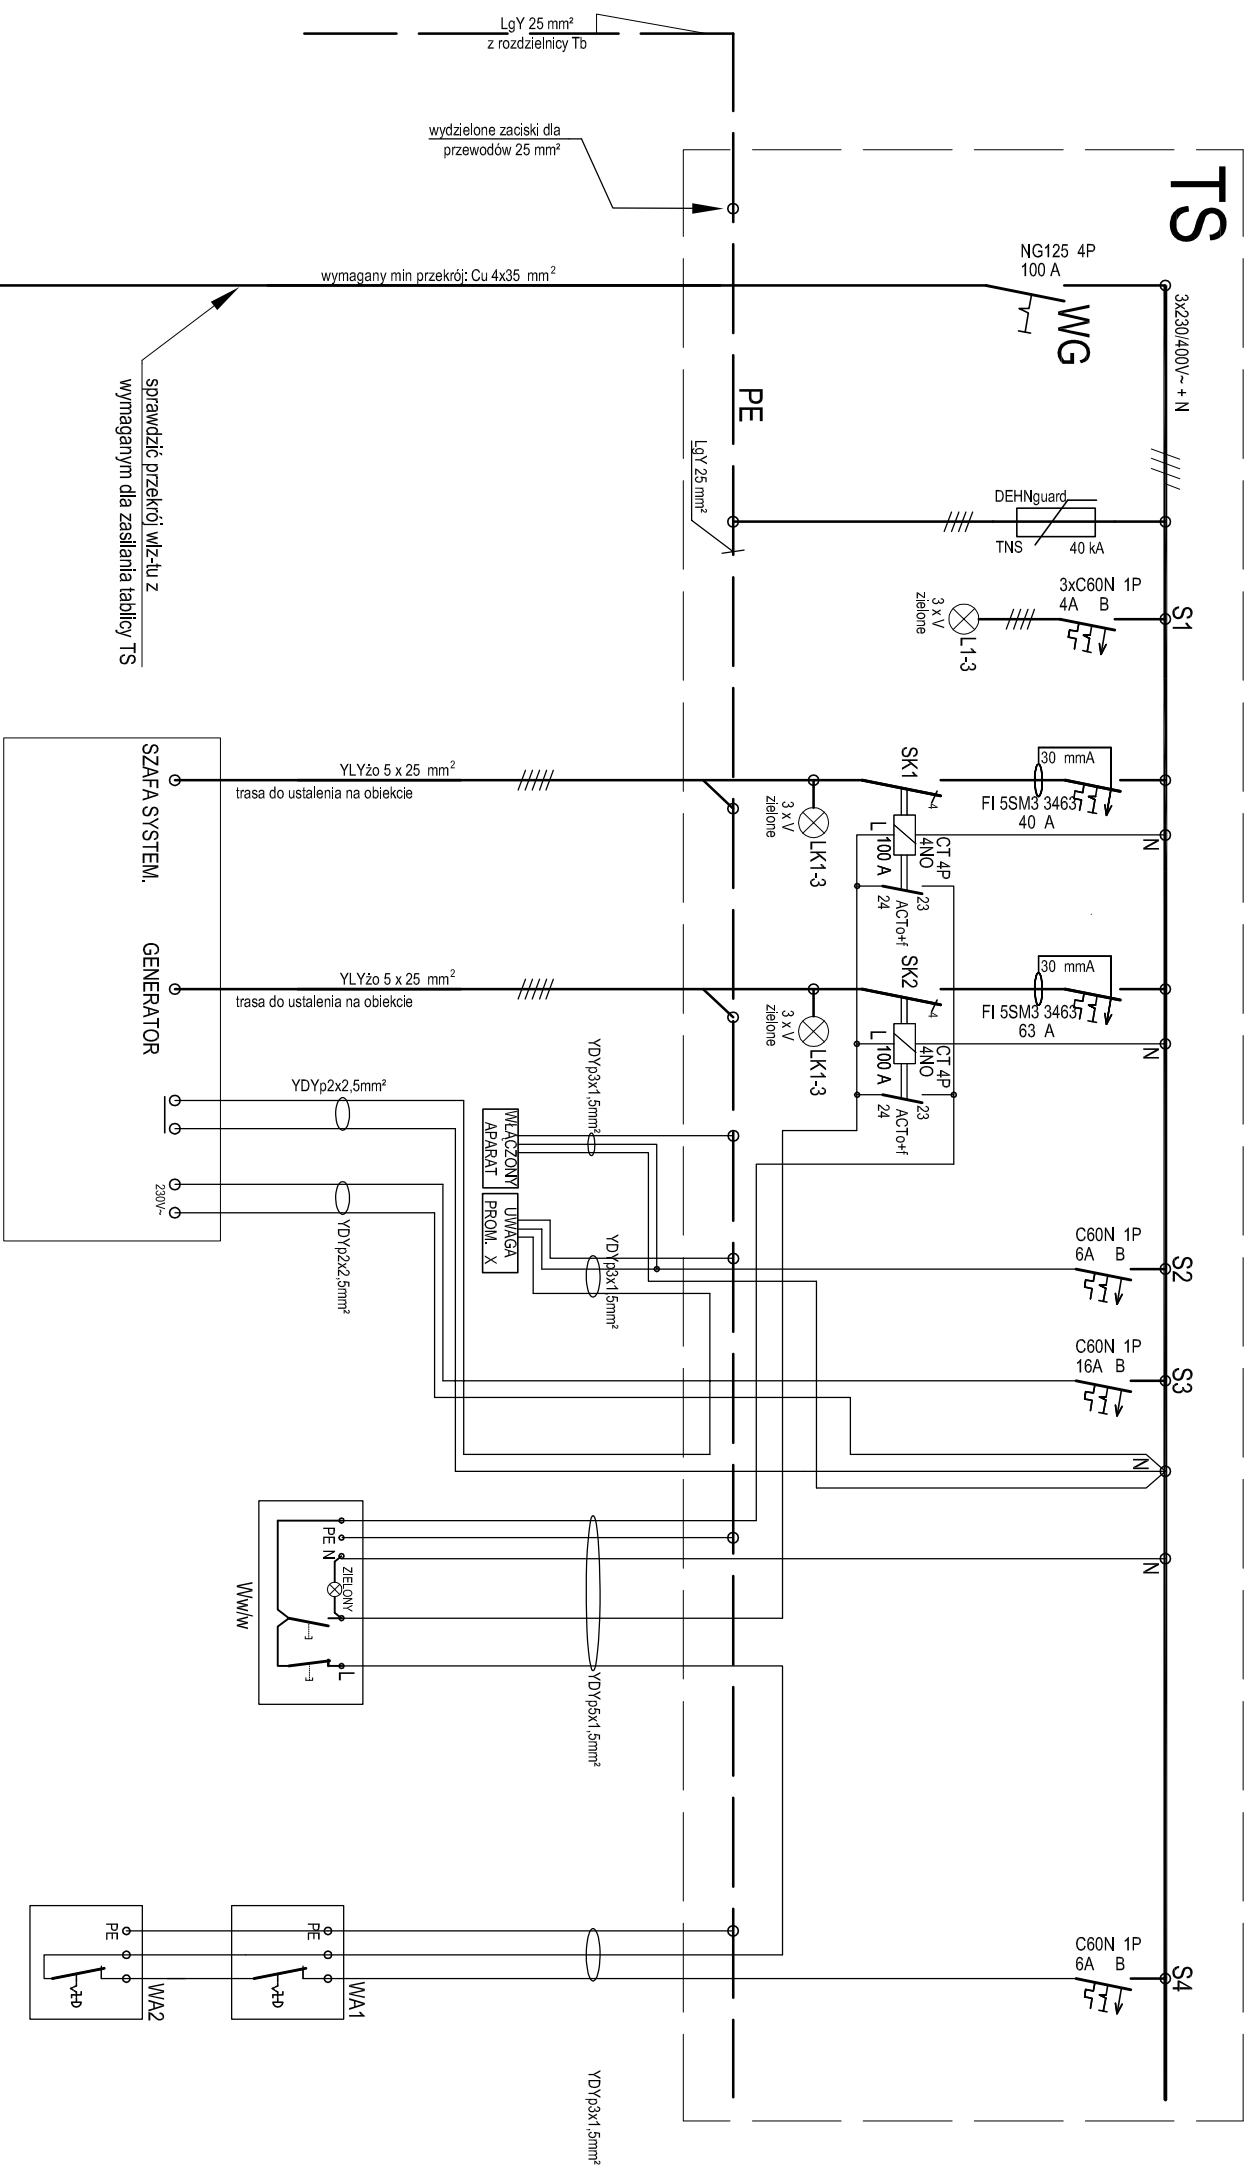


UWAGI:

1. Powyższy schemat ideowy jest wyłączenie rozwiązaniem przykładowym zasilania tomografu. Szczegóły opracować po uzyskaniu wytycznych technologicznych dla tomografu!

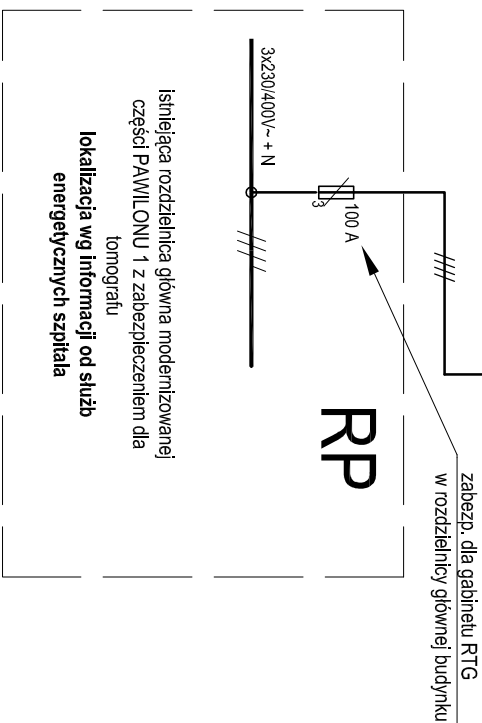

—S

rys. montażowy

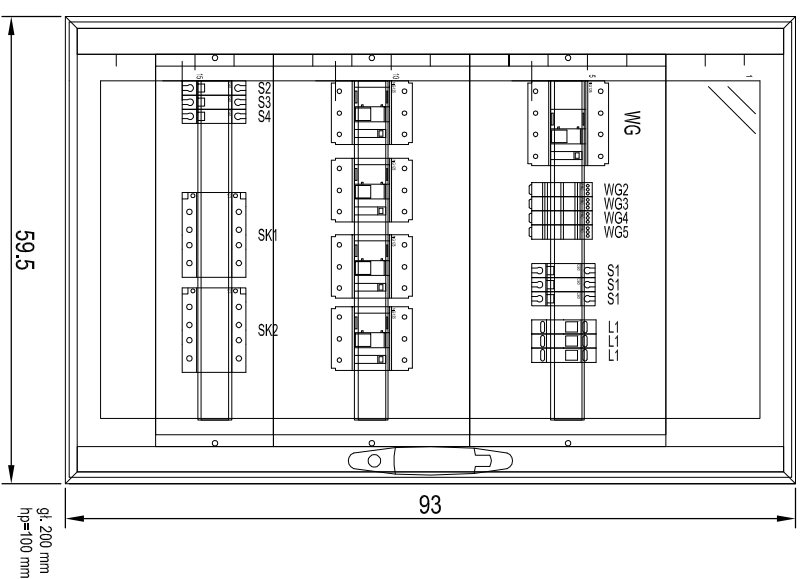

SIEĆ W SYSTEMIE TN-S

PARAMETRY ROZDZIELNICY:

Opisowa:	Plasma Plus G
Stapień ochrony:	30
Stop. odporność mech. IK:	08
Układ secl:	TMS
Napięcie znamion.:	400V AC
Prąd roboczy:	160 A
Prąd zwarcowy 1 sek.:	10 kA
Zasilanie:	Od góry
Opływ:	Od góry
Ustawienie:	Na tylnym
Przełącznik:	Przełącznik

TEMAT PROJEKTU	PROJEKT BUDOWLANY INST. ELEKTRYCZNEJ WEWNĘTRZNEJ I PRZEŁOŻENIA ISTN. SIECI ELEKTROENERGETYCZNEJ						
TEMAT PRACOWNIKA	Przykładowy schemat ideowy dla zasilania tomografu komputerowego						
SPECJALNOŚĆ	ELEKTRYCZNA		NR RV.S.				
	FAZA		PROJEKT WYKONAWCZY				
PROJEKTANT	SS3						
SPRAWDZAJĄCY	mgr inż. Piotr Sieradzki Upř. Nr UAN - Upř. 345190						
inż. Leszek Szarski Upř. nr GP.IV-63/34276							
SKALA	1:100	REWIZA	000	KOD PROJEKTU	1330	DATA	2013.12
PROJEKT JEŠTŦ NIEPODLEGŁY PRAWOM AUTORSKIEM ZOGROUNE Z USŁUGA ZEGNA KLUTEGO 1994 O PRAWIE AUTORSKI I PRAWACH PODREWNIOTCH DZ.U. 00.06.94 z POZ. 24.1. INE MOZE BYC KOPLOWANY ANI ROZPOWSZECZANY BEZ ZGHEZENIE ZGODU AUTORA							
PŁAKR-RB-PŁUK							