

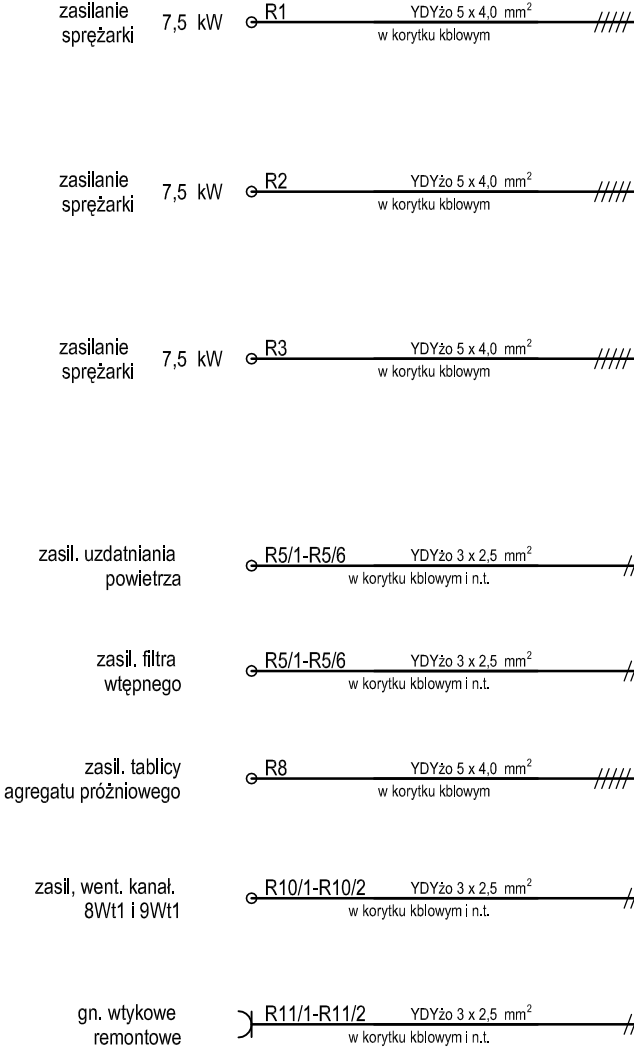


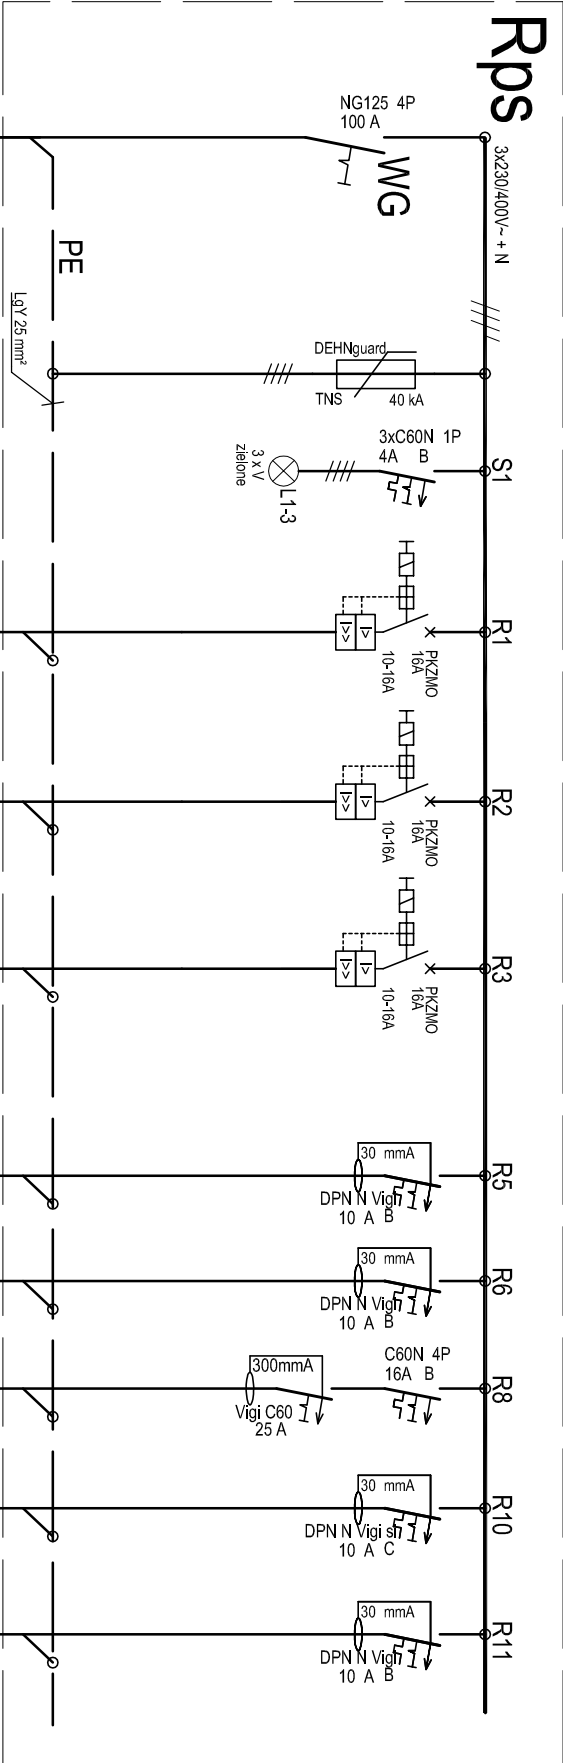

PARAMETRY ROZDZIELNICZY:	
Obudowa:	Prisma Plus G
Stopień ochrony:	30
Stop. odporn. na och. i k:	08
Układ sied:	TNS
Napięcie znamion.:	400V AC
Prąd obrotowy:	160 A
Prąd zwarcowy 1 sek.:	10 kA
Zasilanie:	Od góry
Odpływ:	Od góry
Usytuowanie:	Na pionowe
Drzwi:	Przeczność

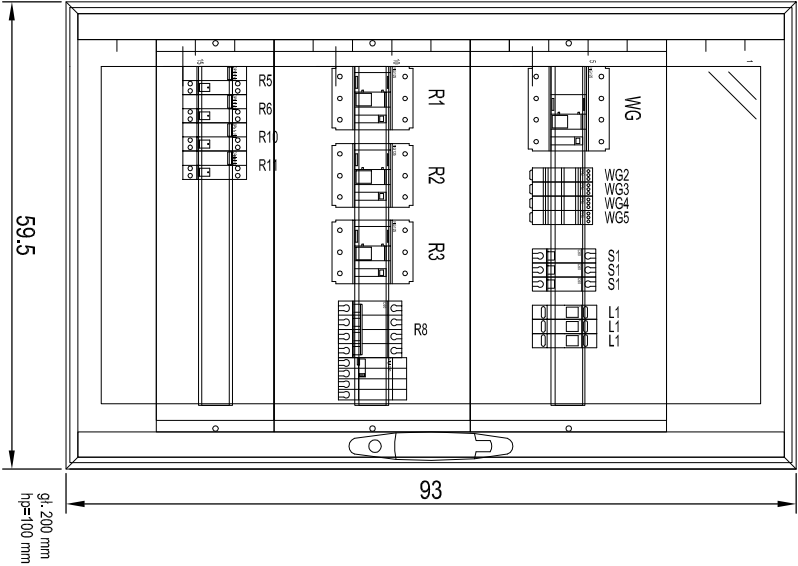

SIEĆ W SYSTEMIE TN-S

Pracownia Architektoniczna AKKA	
31-153 Kraków, ul. Szlak 65 tel./fax. +48 (12) 632 18 53	
	
Specjalistyczny Szpital im. E. Szczeklika w Tarnowie Ul. Szpitalna 13, 33-100 Tarnów	
Nowy budynek Specjalistycznego Szpitala im. E. Szczeklika w Tarnowie dz. nr 137/1 obr. 164, Ul. Szpitalna, 33-100 Tarnów	
PROJEKT BUDOWLANY INST. ELEKTRYCZNEJ WEWNĘTRZNEJ I PRZELÓŻENIA ISTN. SIECI ELEKTROENERGETYCZNEJ	
Oprowadowanie instalacji gazów medycznych - schemat ideowy	
TEMAT RYSUNKU	
SPECJALNOŚĆ	INST. RYS.
FAZA	PROJEKT WYKONAWCZY
PROJEKTANT:	
mgr inż. Piotr Sieradzki Upr. Nr UAN - Upr. 345/90	
SPRAWDZAJĄCY	
inż. Leszek Szarski Upr. nr GP.IV-63/342/76	
SKALA	REWIZJA
---	000
KOD PROJEKTU	DATA
1330	2013.12
PŁAK NR. PŁAK	