


KLATKA SCHODOWA

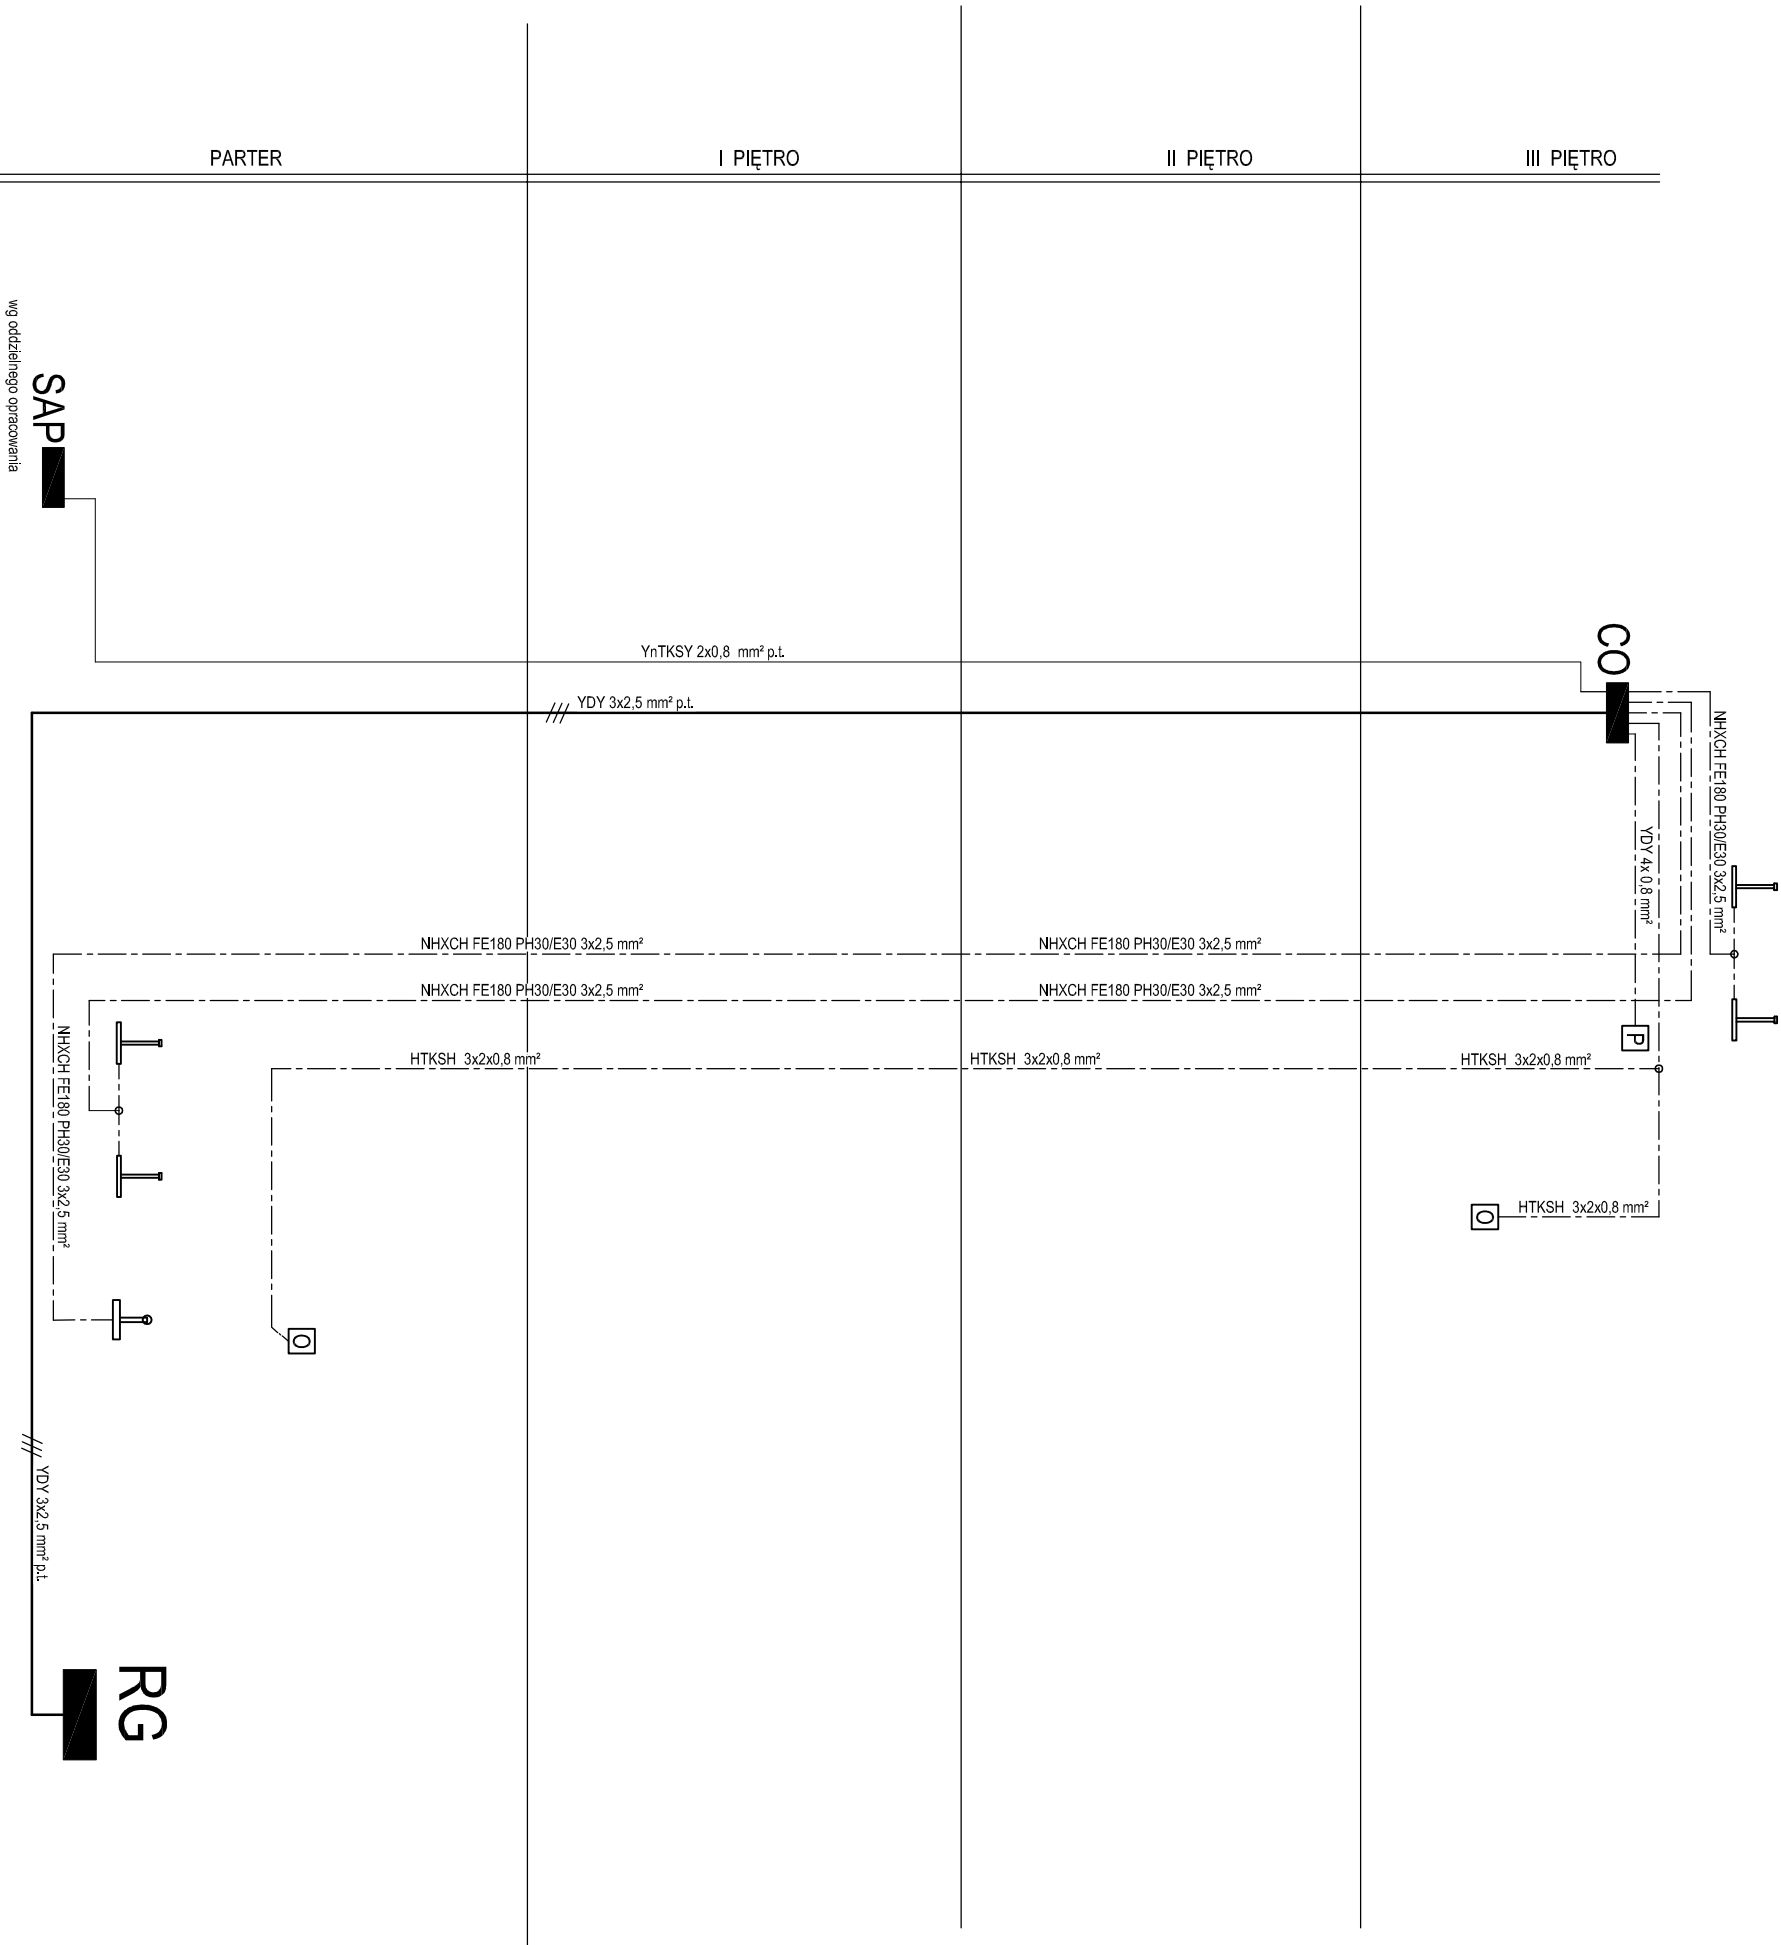

Legenda:

- przewody dla instalacji oddymiania klatki schodowej.
- napęd łańcuchowy okna KA 54
- napęd drzwi DDS 54/500
- centrala systemu oddymiania RZN 4408-K - czas podtrzymania systemu 72 godziny.
- przycisk przewietrzania LT 43 (-SD) - montować na h=1,5 m.
- przycisk oddymiania RT 45 - montować na h=1,5 m.

UWAGI:

- Wszystkie połączenia wykonywać zgodnie z informacjami zawartymi w dokumentacji technicznejochowej urządzenia.

SIEĆ W SYSTEMIE TN-S

AKKA Pracownia Architektoniczna 31-153 Kraków, ul. Szlak 65 tel./fax. +48 (12) 632 18 53			
			
Specialistyczny Szpital im. E. Szczeklika w Tarnowie Ul. Szpitalna 13, 33-100 Tarnów			
Nowy budynek Specjalistycznego Szpitala im. E. Szczeklika w Tarnowie dz. nr 137/1 obr. 164, Ul. Szpitalna, 33-100 Tarnów			
PROJEKT BUDOWLANY INST. ELEKTRYCZNEJ WEWNĘTRZNEJ I PRZELÓŻENIA ISTN. SIECI ELEKTROENERGETYCZN			
Instalacja oddymiania - schemat ideowy			
TEMAT RYSUNKU			
SPECJALNOŚĆ	ELEKTRYCZNA	NR RYS.	SS6
FAZA	PROJEKT WYKONAWCZY		
PROJEKTANT: mgr inż. Piotr Sieradzki Upr. Nr UAN - Upr. 345/90			
SPRAWDZAJĄCY inż. Leszek Szarski Upr. nr GP.IV-63/342/76			
SKALA	REWIZJA	KOD PROJEKTU	DATA
---	000	1330	2013.12
POWROTNYCH DŁ. L. 100/0.006 27002 23A.1. LINE KODS 870COPROWANY ANI KODOWS 80C01MANY 81E271 REWIZJE 20000 AUTOPROW			
PLIK NR. PLIK			