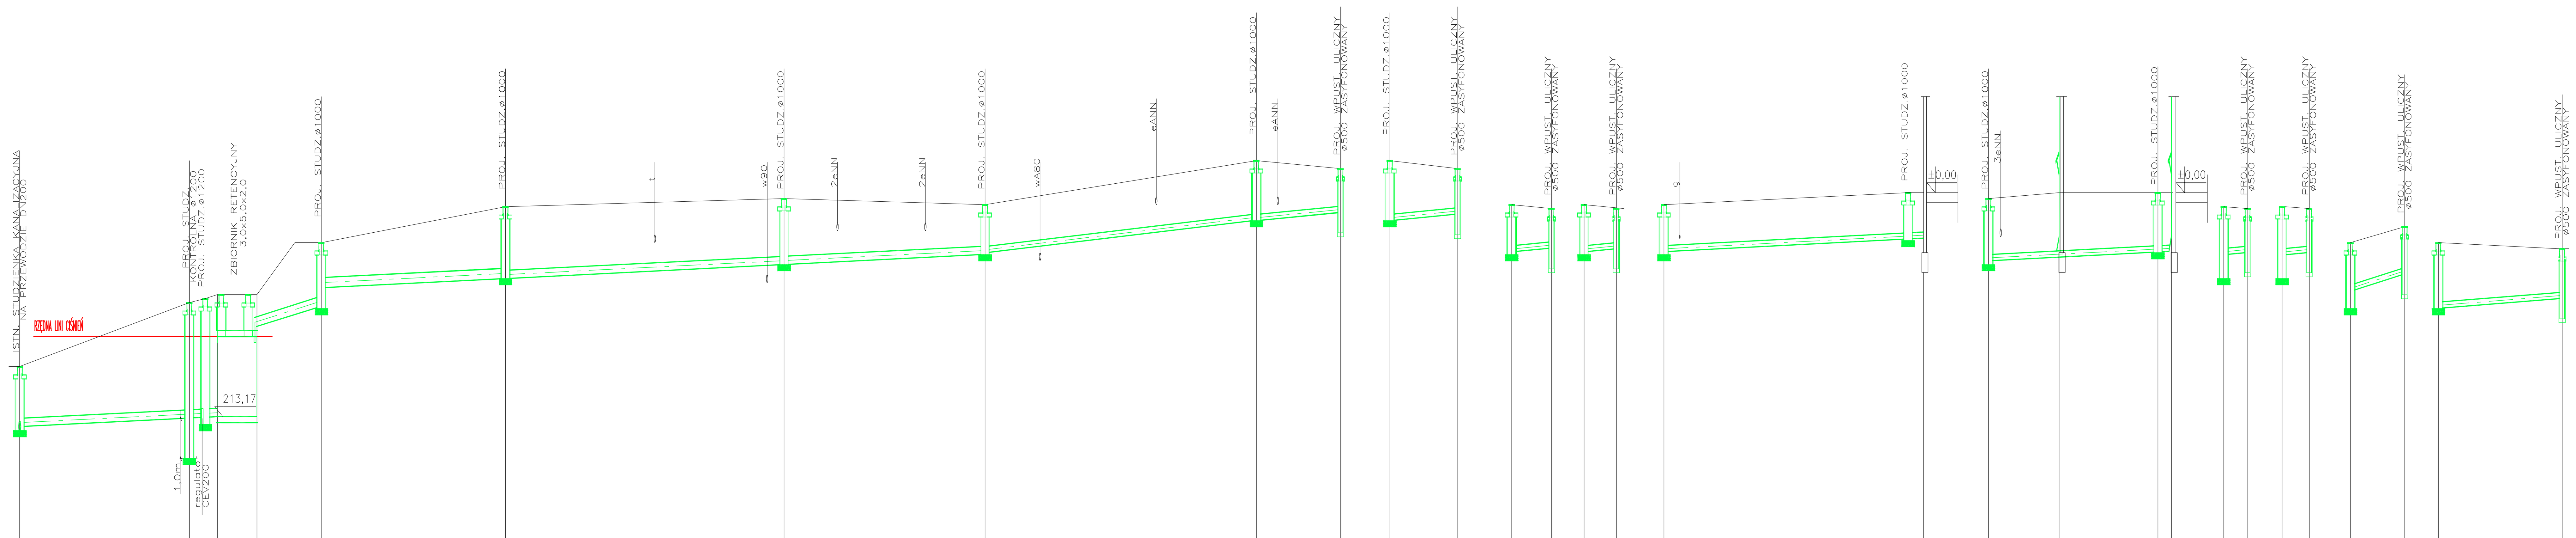

POZIOM PORÓWNAWCZY 210,00 m.n.p.m.

OZNACZENIA	ODLEGŁOŚCI	SPADEK ŚREDNICA MATERIAŁ	ZAGŁĘBIENIE	RZĘDNA DNA RURY	RZĘDNA TERENU PROJEKTOWANEGO	RZĘDNA TERENU ISTNIEJĄCEGO
Di	0,00		1,60 / 1,50	212,82 / 212,92	214,42	214,42
	21,30	1,0% PVC110				
D1	2,00		2,87	213,13	216,00	216,00
DR	1,50	1,0% PVC110	2,95	213,15	216,10	216,10
	5,00		3,03	213,17	216,20	216,20
			0,8	215,40	216,20	216,20
	8,00	5,6% PVC250				
D2			1,65 / 1,13	215,85 / 216,37	217,50	217,50
	23,10	1,0% PVC250				
D3			1,77	216,60	218,37	218,37
	34,90	1,0% PVC200				
D4			1,62	216,95	218,57	218,57
	25,20	1,0% PVC200				
D5			1,25 / 1,20	217,20 / 217,25	218,45	218,45
	34,00	2,2% PVC160				
D6			1,54	218,03	219,57	219,57
	10,50	2,0% PVC160				
K2			1,10	218,24	219,34	219,34
D6	0,00		1,54	218,03	219,57	219,57
	8,50	2,0% PVC160				
K1			1,14	218,20	219,34	219,34
D5	0,00		1,25 / 1,20	217,20 / 217,25	218,45	218,45
	5,00	2,0% PVC160				
K4			1,16	217,35	218,51	218,51
D5	0,00		1,25 / 1,20	217,20 / 217,25	218,45	218,45
	4,10	2,0% PVC160				
K3			1,18	217,33	218,51	218,51
D5	0,00		1,25 / 1,20	217,20 / 217,25	218,45	218,45
	30,70	1,0% PVC160				
D8	2,0		1,17	217,56	218,73	218,73
			1,15	217,58	218,73	218,73
D4	0,00		1,62 / 1,52	216,95 / 217,05	218,57	218,57
	8,80	1,0% PVC160				
Rs2			1,59	217,14	218,73	218,73
	12,40					
D7	1,7		1,47	217,26	218,73	218,73
Rs1			1,45	217,28	218,73	218,73
D3	0,00		1,77 / 1,29	216,60 / 217,08	218,37	218,37
	3,00	2,0% PVC160				
K5			1,20	217,14	218,34	218,34
D3	0,00		1,77 / 1,32	216,60 / 217,05	218,37	218,37
	3,40	2,0% PVC160				
K6			1,20	217,12	218,32	218,32
D2	0,00		1,65 / 1,20	215,85 / 216,30	217,50	217,50
	6,80	5,8% PVC160				
K8			1,20	216,70	217,90	217,90
D2	0,00		1,65	215,85	217,50	217,50
	15,50	1,5% PVC160				
K7			1,28	216,08	217,36	217,90

SZCZEGÓŁ UŁOŻENIA RUR
SKALA 1:20

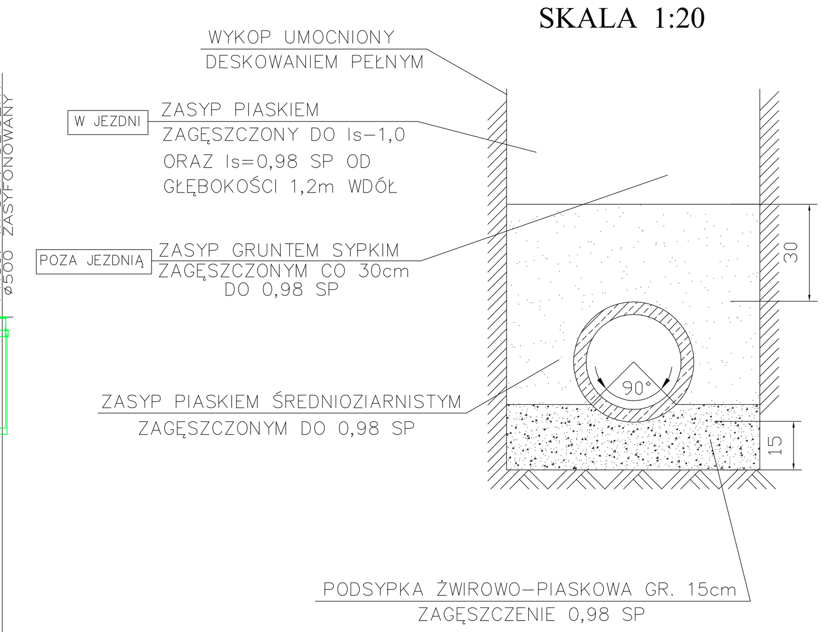

AKKA Pracownia Architektoniczna
31-153 Kraków, ul. Szlak 65
tel./fax. +48 (12) 632 18 53
www.akka-architekci.pl

INWESTOR: Specjalistyczny Szpital im. E. Szczeklika w Tarnowie, Ul. Szpitalna13, 33-100 Tarnów

ADRES INWESTYCJI: Ul. Szpitalna, 33-100 Tarnów

TEMAT PROJEKTU: PROJEKT WYKONAWCZY DLA INWESTYCJI : ROZBUDOWA I PRZEBUDOWA ZESPOŁU SZPITALNEGO ORAZ PRZEBUDOWA ZAGOSPODAROWANIA TERENU WRAZ Z NIEZBĘDNĄ INFRASTRUKTURĄ TECHNICZNĄ I WJAZDEM DLA SPECJALISTYCZNEGO SZPITALA IM. E. SZCZEKLIKA W TARNOWIE PRZY UL. SZPITALNEJ 13

TEMAT RYSUNKU: PROFIL PRZYŁACZA KANALIZACJI

SPECJALNOŚĆ: SANITARNA
FAZA: PROJ. WYKONAWCZY
NR RYS.: 2

PROJEKTANT: inż. RAFAŁ WOŹNICA, specjalność instalacyjna, MAP/0123/POOS/06

SPRAWDZAJĄCY: mgr. inż. PAWEŁ BUDZIŃSKI, specjalność instalacyjna, MAP/194/PWOS/11

SKALA	REWIZJA	KOD PROJEKTU	DATA
1:100/500	000	S	2013.12

PLIK NR: PLIK