


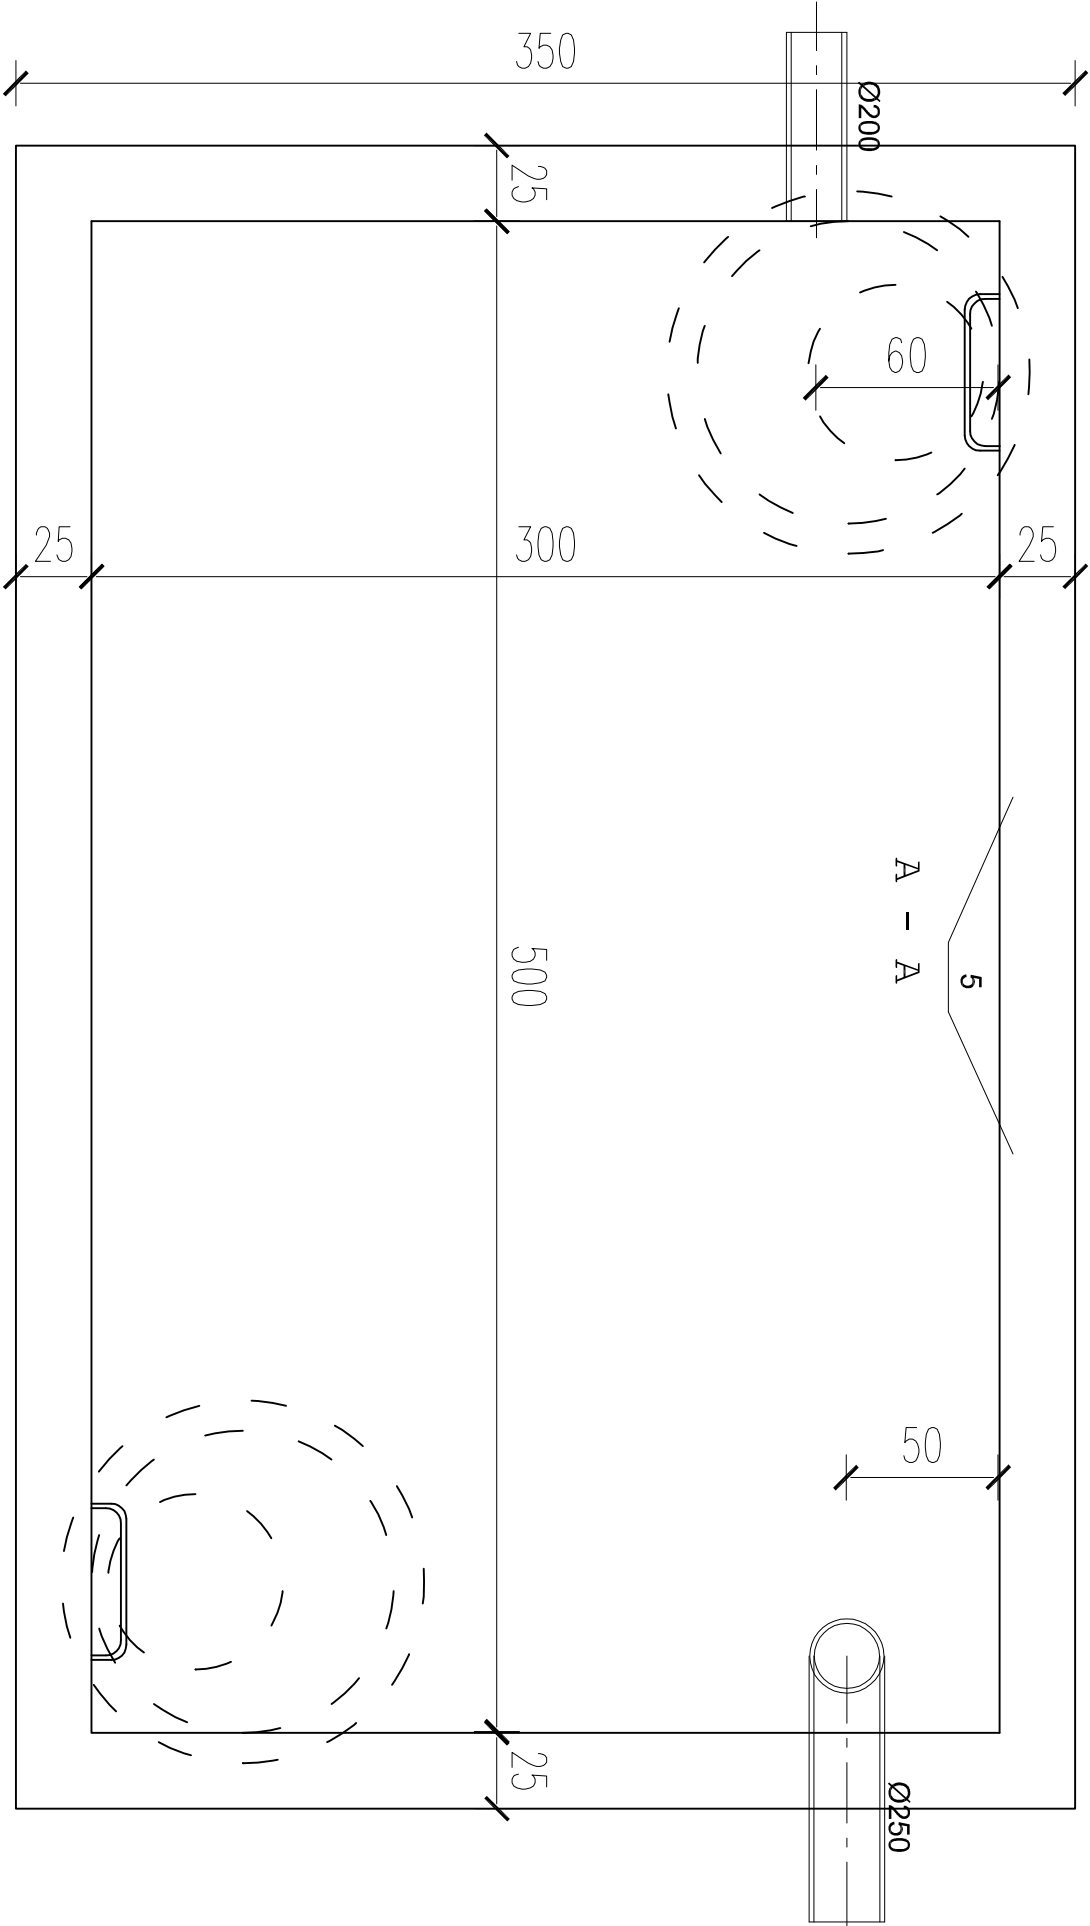

Zbiornik wylewany na mokro na budowie. Płyta denna gr.30cm zbrojena siatką Ø12mm o oczku 20x20cm dołem i górą. Ściany boczne gr. 25cm, zbrojone siatką Ø12 o oczku 20x20cm obustronnie. Zbiornik zamknięty od góry płytami betonowymi prefabrykowanymi. Zbiornik zabezpieczyć przeciwwilgociowo za pomocą emulsji bitumicznej.

OPIS	
1	WŁAZ ŻELIWNY TYPU CIĘŻKIEGO OPB
2	PRZYKRYWA TYP PBPO NA PIERSCIEŃ ODCIĄŻAJĄCY ŚREDNICA ZEWM. 1770mm
3	PIERSCIEŃ ODCIĄŻAJĄCY TYP PBO ŚREDNICA ZEWM. 1770mm
4	PREFABRYKOWANE KRĘGI Ø1000 WYKONANE Z BETONU Z DODANYMI ŚRODKIEM WODOSZCZELNYM AF-1. POKRYTE POWŁOKĄ BITUMICZNĄ"R+P"
5	ZBIORNIK RETENCYJNY WYKONYWANY NA MOKRO
6	PŁYTY BETONOWE PREFABRYK. ZAMYKAJĄCE OD GÓRY

 Pracownia Architektoniczna 31-153 Kraków, ul. Szlak 65 tel./fax. +48 (12) 632 18 53			
www.akk-architektci.pl			
INWESTOR			
ADRES INWESTYCJI Specjalistyczny Szpital im. E. Szczeklika w Tarnowie Ul. Szpitalna 13, 33-100 Tarnów			
TEMAT PROJEKTU PROJEKT WYKONAWCZY DLA INWESTYCJI: ROZBUDOWA I PRZEBUDOWA ZESPOŁU SZPITALNEGO ORAZ PRZEBUDOWA ZAGOSPODAROWANIA TERENU WRAZ Z NIEZBĘDNĄ INFRASTRUKTURĄ TECHNICZNĄ I WJAZDEM DLA SPECJALISTYCZNEGO SZPITALA IM. E. SZCZEKLIKA W TARNOWIE PRZY UL. SZPITALNEJ 13			
TEMAT RYSUNKU ZBIORNIK RETENCYJNY - TECHNOLOGIA			
SPECJALNOŚĆ SANITARNA		NR RYS. 3	
Faza PROJ. WYKONAWCZY			
PROJEKTANT: inż. RAFAŁ WOŹNICA specjalność instalacyjna MAP/0123/POOS/06 SPRAWDZAJĄCY mgr. inż. PAWEŁ BUDZIŃSKI specjalność instalacyjna MAP/194/PWOS/11			
SZKALA 1:25	REWIZJA 000	KOD PROJEKTU S	DATA 2013.12
PROJEKT EST OCHRONY PRAWA AUTORSKIM ZOSTANIE Z REZERWĄ 2 ROKI A LUBIEGO 10% O PRAWIE AUTORSKIM I PRACOWNI PRACOWNIACH (CZ. UL. 02/03/04 2 102 701). I NIE MOŻE BYĆ KOPLOWANY ANI ROZPOWIEŚCIANY NAWET BEZ ZGODY ZOBOWIĄZANYCH AUTÓRÓW			
PAK NR - Plik			