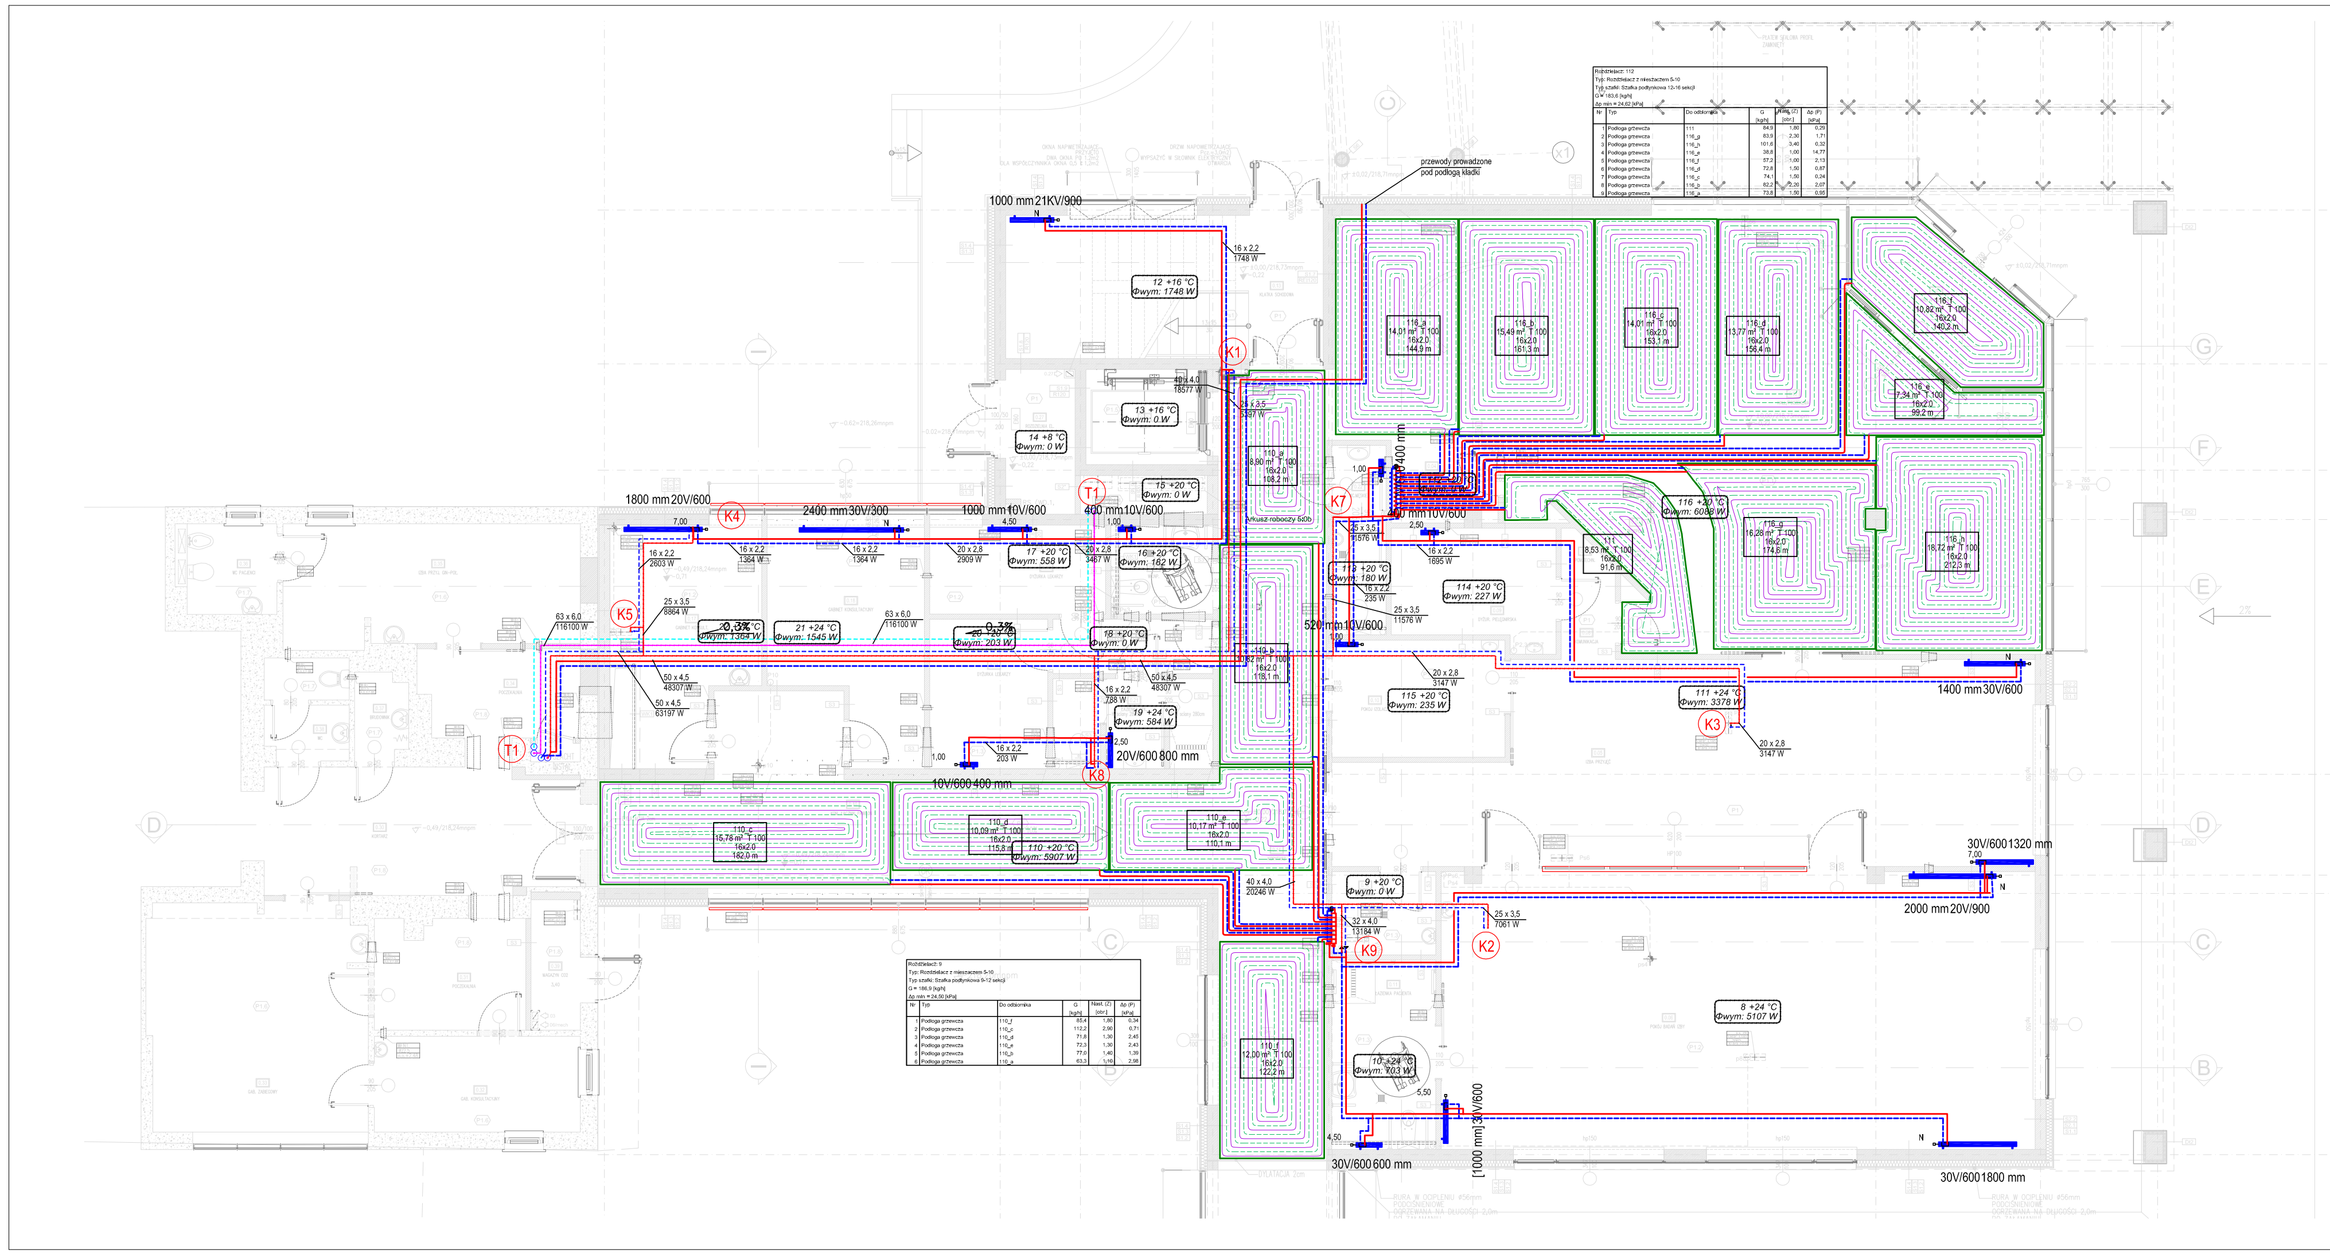

OZNACZENIA:

- 30/600 2200 mm — grzejnik stalowy płytowy higieniczny kompaktowy, z podłączeniem bocznym
- 4,50 / 10V/600 1600 mm — grzejnik stalowy płytowy zaworowy z wbudowanym zaworem termostatycznym z nastawą wstępną.
- — centralne ogrzewanie – zasilanie
- — centralne ogrzewanie – powrót
- 16 x 2,2 — rura wielowarstwowa o średnicy zewnętrznej ø16 i gr. ścianki 2,2mm
- T1 — pion instalacyjny c.o.
- 05 +20 °C / Φwym: 654 W — numer pomieszczenia – temperatura w pomieszczeniu – zapotrzebowanie ciepła dla c.o.

UWAGI:

1. Instalację centralnego ogrzewania wykonać z rur wielowarstwowych zgodnie z opisem technicznym
2. Przejścia rurociągów przez przegrody budowlane wykonać w stalowych rurach osłonowych o średnicach o 2 – dymensje większych od średnicy rury przewodowej.
3. Zaprojektowano grzejniki stalowe płytowe,higieniczne zaworowe z wbudowanym zaworem termostatycznym z nastawą wstępną.
4. Zasilanie grzejników wykonać poprzez moduły podłączeniowe, typu RLV-KS.
5. Proj. przewody instalacji c.o. prowadzić zgodnie z opisem technicznym oraz dokumentacją rysunkową.
6. Rurociągi prowadzić stosując kompensację naturalną.
7. W najwyższych punktach instalacji zamontować automatyczne zawory odpowietrzające.
8. W najniższych punktach instalacji zamontować zawory spustowe.
9. Rurociągi proj. instalacji izolować cieplnie, rodzaj i grubość izolacji zgodnie z opisem technicznym.
10. Grzejniki należy montować na uchwytach i wspornikach systemowych w odległości min.10cm od ścian i podłóg w stanie wykończonym.

AKKA
Pracownia Architektoniczna
31-153 Kraków, ul. Szlak 65
www.akka-architekci.pl
tel./fax, +48 (12) 632 18 53

INWESTOR:

Specjalistyczny Szpital
im. E. Szczeklika w Tarnowie
Ul. Szpitalna13, 33-100 Tarnów

ADRES INWESTYCJI: Ul. Szpitalna, 33-100 Tarnów

TEMAT PROJEKTU:

PROJEKT WYKONAWCZY DLA INWESTYCJI:

ROZBUDOWA I PRZEBUDOWA ZESPOŁU SZPITALNEGO ORAZ PRZEBUDOWA ZAGOSPODAROWANIA TERENU WRAZ Z NIEZBĘDNĄ INFRASTRUKTURĄ TECHNICZNĄ I WJAZDEM DLA SPECJALISTYCZNEGO SZPITALA IM. E. SZCZEKLIKA W TARNOWIE PRZY UL. SZPITALNEJ 13

TEMAT RYSUNKU: RZUT PARTERU- C.O.

SPECJALNOŚĆ		NR RYS.
	SANITARNA	2
FAZA	PROJ. WYKONAWCZY	

PROJEKTANT:
inż. RAFAŁ WOŹNICA
specjalność instalacyjna
MAP/0123/POOS/06

SPRAWDZAJĄCY:
mgr. inż. PAWEŁ BUDZIŃSKI
specjalność instalacyjna
MAP/194/PWOS/11

SKALA	REWIZJA	KOD PROJEKTU	DATA
1:100	000	S	2013.12

PROJEKT JEST CHRONIONY PRAWEM AUTORSKIM ZGODNIE Z USTAWĄ Z DNIA 4 LUTEGO 1994 O PRAWIE AUTORSKIM I PRAWACH POKREWNYCH (DZ. U. 94 NR 24 POZ. 83 z. 1998 NR 155 POZ. 1015) KOPIOWANIE LUB ROZPOWSZECHNIANIE BEZ PISEMNEJ ZGODY AUTORA.

PLIK NR: PLIK