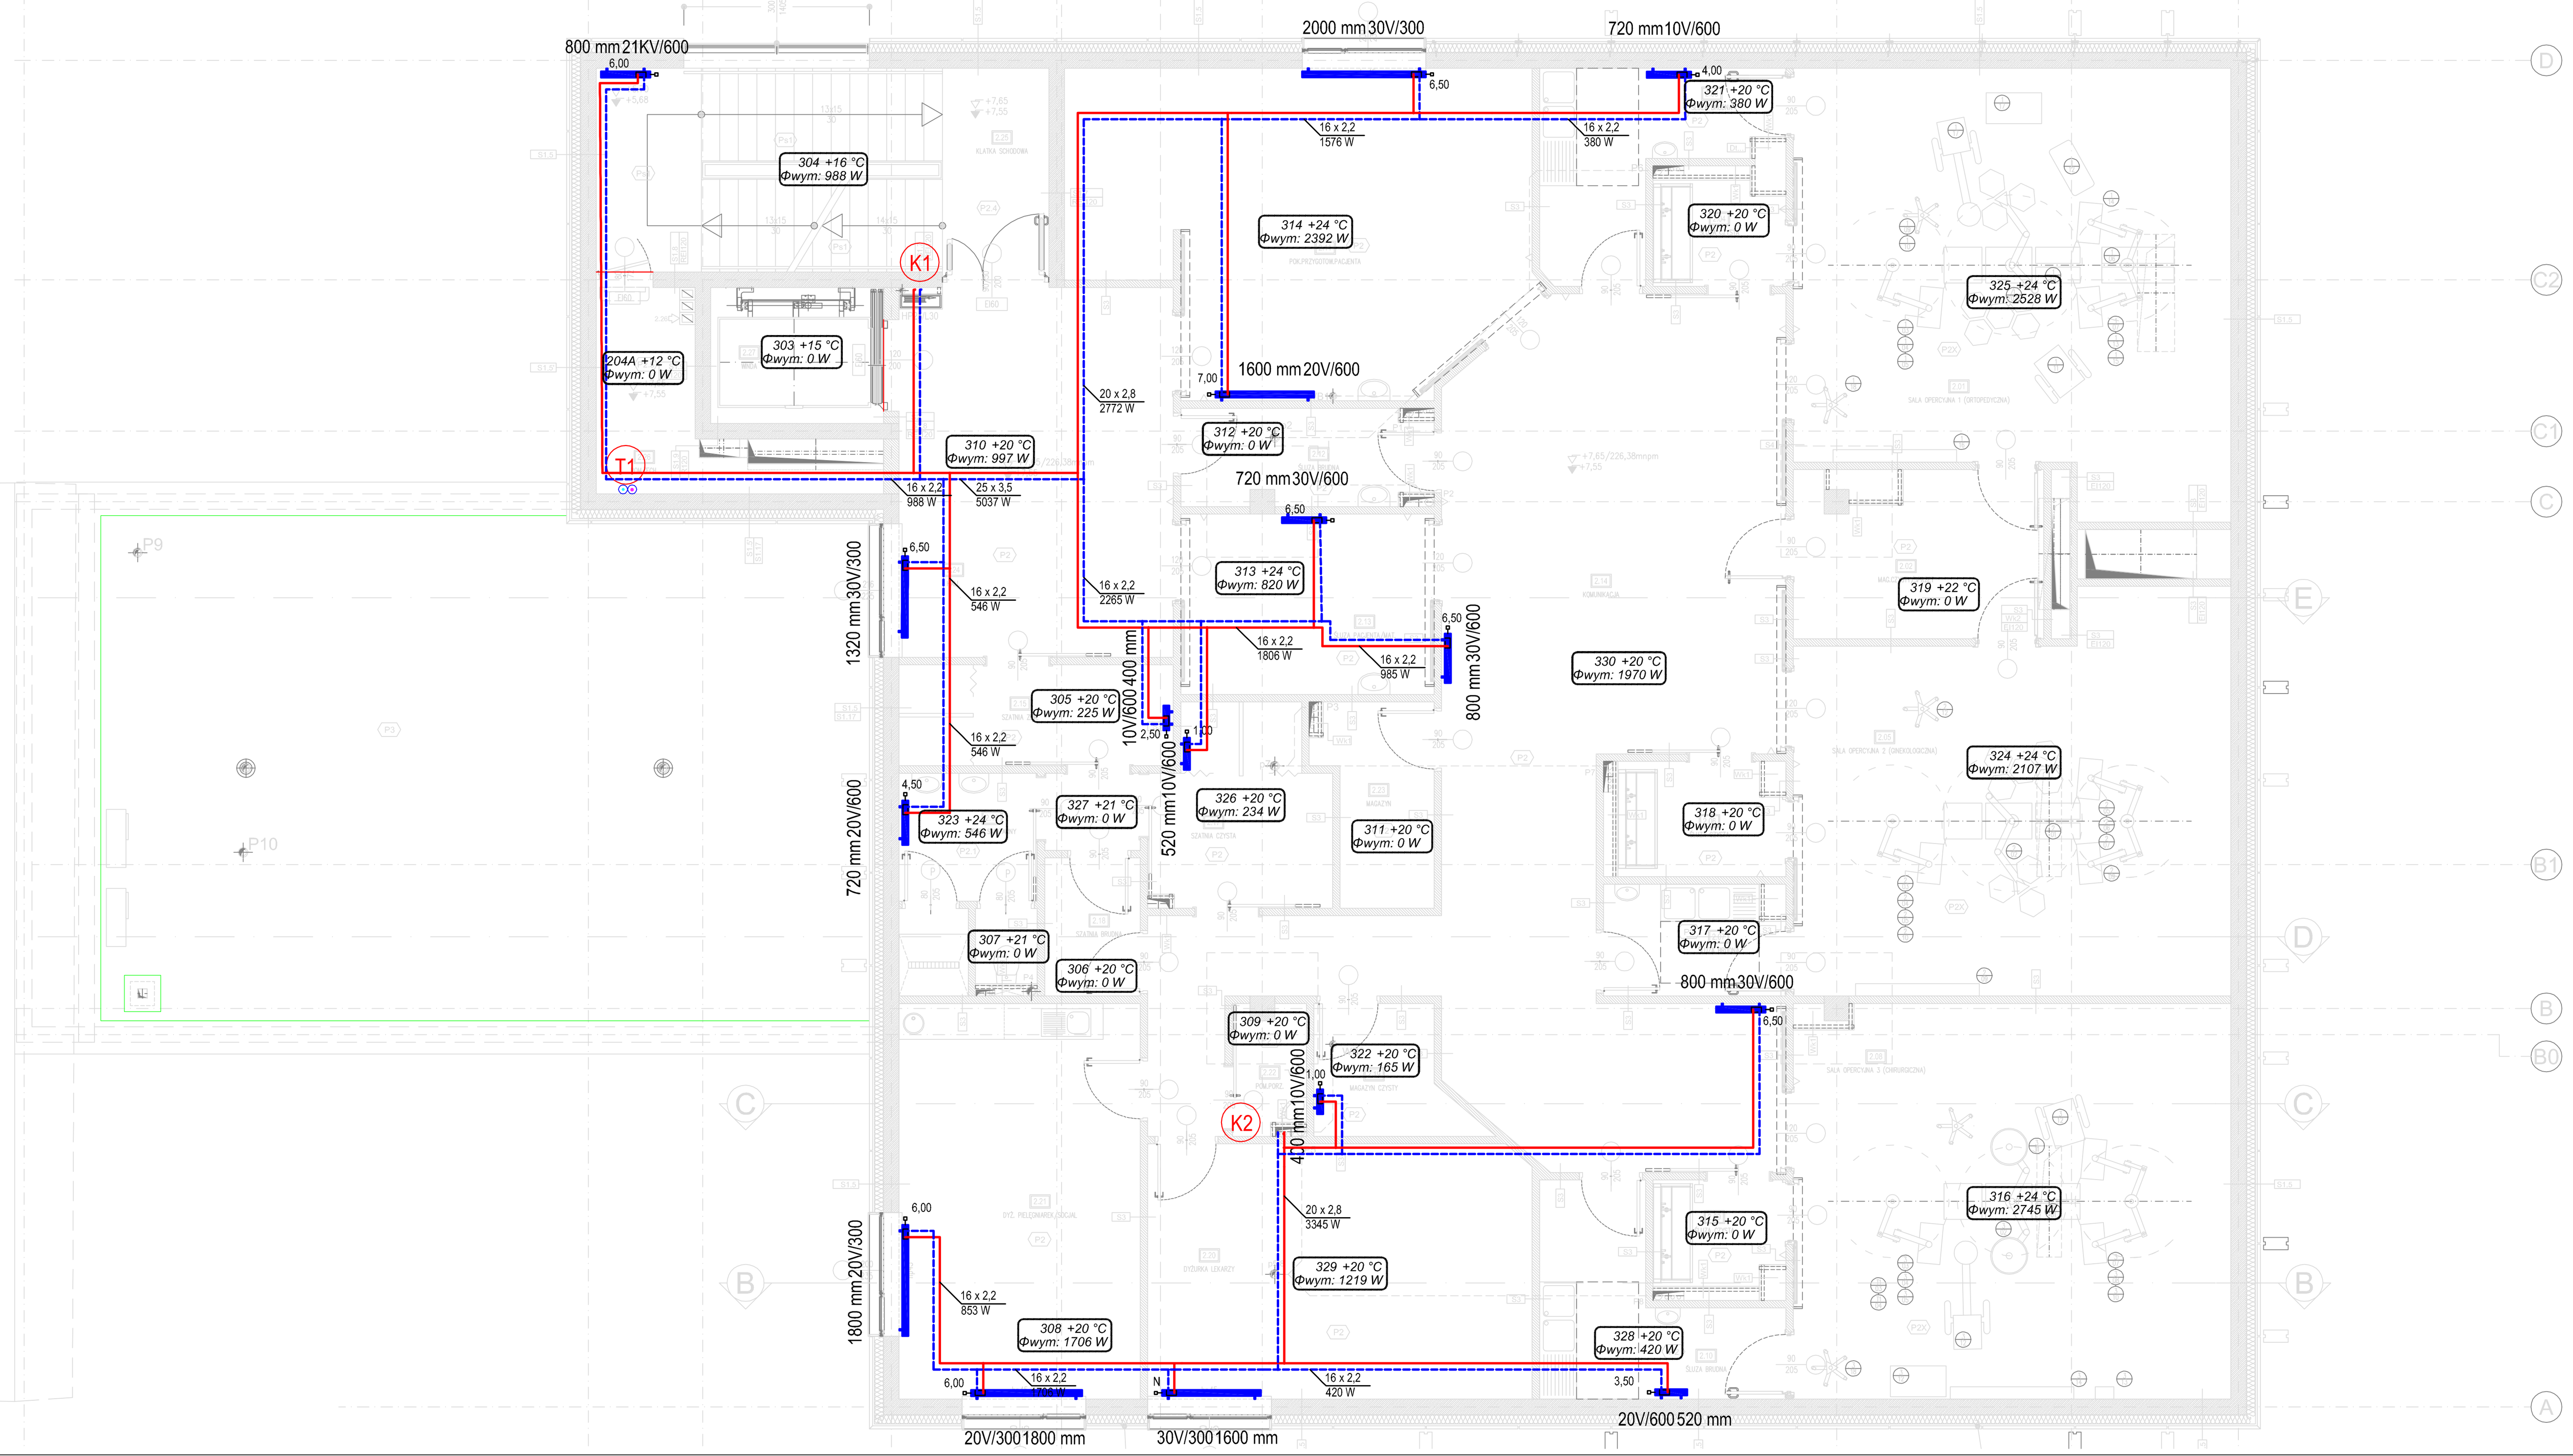

OZNACZENIA:

- 2600 mm 30V/300 – grzejnik stalowy płytowy higieniczny kompaktowy, z podłaczeniem bocznym
- 21KV/400 2000 mm – grzejnik stalowy płytowy zaworowy z wbudowanym zaworem termostatycznym z nastawą wstępną.
- – centralne ogrzewanie – zasilanie
- – centralne ogrzewanie – powrót
- 16 x 2.2 – rura wielowarstwowa o średnicy zewnętrznej ø16 i gr. ścianki 2,2mm
- T1 – pion instalacyjny c.o.
- 05 +20 °C / Φwym: 654 W – numer pomieszczenia, temperatura w pomieszczeniu, zapotrzebowanie ciepła dla c.o.

UWAGI:

1. Instalację centralnego ogrzewania wykonać z rur wielowarstwowych zgodnie z opisem technicznym
2. Przejścia rurociągów przez przegrody budowlane wykonać w stalowych rurach osłonowych o średnicach o 2 – dymensje większych od średnicy rury przewodowej.
3. Zaprojektowano grzejniki stalowe płytowe,higieniczne zaworowe z wbudowanym zaworem termostatycznym z nastawą wstępną.
4. Zasilanie grzejników wykonać poprzez moduły podłączeniowe, typu RLV–KS.
5. Proj. przewody instalacji c.o. prowadzić zgodnie z opisem technicznym oraz dokumentacją rysunkową.
6. Rurociągi prowadzić stosując kompensację naturalną.
7. W najwyższych punktach instalacji zamontować automatyczne zawory odpowietrzające.
8. W najniższych punktach instalacji zamontować zawory spustowe.
9. Rurociągi proj. instalacji izolować cieplnie, rodzaj i grubość izolacji zgodnie z opisem technicznym.
9. Grzejniki należy montowac na uchwytach i wspornikach systemowych w odległości min.10cm od ścian i podłóg w stanie wykończonym.

AKKA
Pracownia Architektoniczna
31-153 Kraków, ul. Szlak 65
www.akka-architekci.pl
tel./fax. +48 (12) 632 18 53

INWESTOR	Specjalistyczny Szpital im. E. Szczeklika w Tarnowie Ul. Szpitalna13, 33-100 Tarnów
ADRES INWESTYCJI	Ul. Szpitalna, 33-100 Tarnów
TEMAT PROJEKTU	**PROJEKT WYKONAWCZY DLA INWESTYCJI: ROZBUDOWA I PRZEBUDOWA ZESPOŁU SZPITALNEGO ORAZ PRZEBUDOWA ZAGOSPODAROWANIA TERENU WRAZ Z NIEZBĘDNĄ INFRASTRUKTURĄ TECHNICZNĄ I WJAZDEM DLA SPECJALISTYCZNEGO SZPITALA IM. E. SZCZEKLIKA W TARNOWIE PRZY UL. SZPITALNEJ 13**
TEMAT RYSUNKU	RZUT 2 PIĘTRA- C.O.
SPECJALNOŚĆ	SANITARNA
FAZA	PROJ. WYKONAWCZY
NR RYS.	**4**
PROJEKTANT:	inż. RAFAŁ WOŹNICA specjalność instalacyjna MAP/0123/POOS/06
SPRAWDZAJĄCY	mgr. inż. PAWEŁ BUDZIŃSKI specjalność instalacyjna MAP/194/PWOS/11

SKALA	REWIZJA	KOD PROJEKTU	DATA
1:100	000	S	2013.12

PROJEKT JEST CHRONIONY PRAWEM AUTORSKIM ZGODNIE Z USTAWĄ Z DNIA 4 LUTEGO 1994 O PRAWIE AUTORSKIM I PRAWACH POKREWNYCH (DZ. U. 00.80.904 Z PÓŹ.ZM.), I NIE MOŻE BYC KOPIOWANY ANI ROZPOWSZECHNIANY BEZ PISEMNEJ ZGODY AUTORÓW

PLIK NR: PLIK