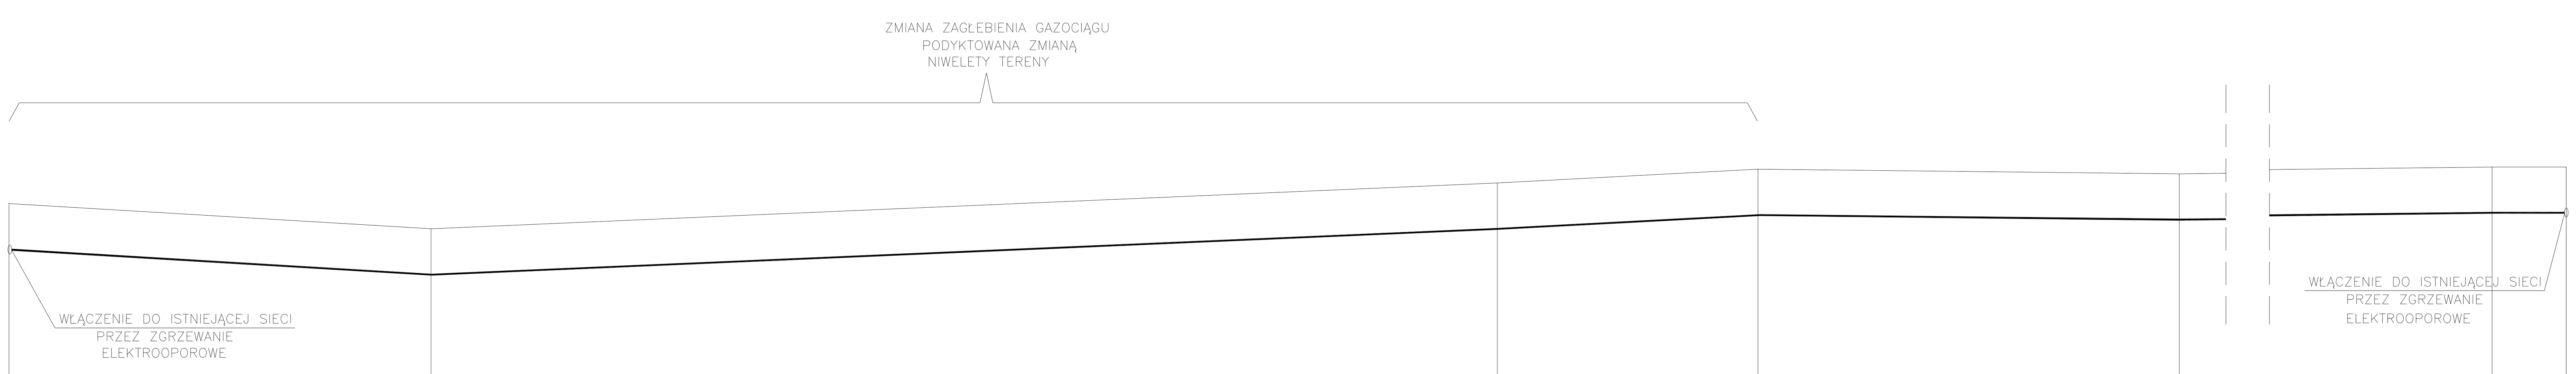

POZIOM PORÓWNAWCZY
210,00 m.n.p.m.

OZNACZENIA	RZĘDNA TERENU ISTNIEJĄCEGO	RZĘDNA TERENU PROJEKTOWANEGO	RZĘDNA DNA RURY	ZAGŁĘBIENIE	SPADEK ŚREDNICA MATERIAŁ	ODLEGŁOŚCI
d (ISTNIEJĄCY GAZOCIĄG)	217,90	217,90	216,90	1,00		0,00
					2,3% PE160X14,6 SDR 11 KL.80	23,00
c	218,43	217,36	216,36	1,00		
					1,6% PE160X14,6 SDR 11 KL.80	58,10
	219,70	218,33	217,33	1,00		
					2,2% PE160X14,6 SDR 11 KL.80	14,20
1	218,65	218,65	217,65	1,00		
					0,4% PE160X14,6 SDR 11 KL.80	22,90
	218,55	218,55	217,55	1,00		
					0,46% PE160X14,6 SDR 11 KL.80	32,60
	218,70	218,70	217,70	1,00		
						4,00
2 (ISTNIEJĄCY GAZOCIĄG)	218,70	218,70	217,70	1,00		

AKKA
Pracownia Architektoniczna
31-153 Kraków, ul. Szlak 65
tel./fax. +48 (12) 632 18 53
www.akka-architekci.pl

INWESTOR: Specjalistyczny Szpital im. E. Szczeklika w Tarnowie, Ul. Szpitalna13, 33-100 Tarnów

ADRES INWESTYCJI: Ul. Szpitalna, 33-100 Tarnów

TEMAT PROJEKTU: **PROJEKT WYKONAWCZY DLA INWESTYCJI : ROZBUDOWA I PRZEBUDOWA ZESPOŁU SZPITALNEGO ORAZ PRZEBUDOWA ZAGOSPODAROWANIA TERENU WRAZ Z NIEZBĘDNĄ INFRASTRUKTURĄ TECHNICZNĄ I WJAZDEM DLA SPECJALISTYCZNEGO SZPITALA IM. E. SZCZEKLIKA W TARNOWIE PRZY UL. SZPITALNEJ 13**

TEMAT RYSUNKU: PROFIL PRZEBUDOWY GAZOCIĄGU

SPECJALNOŚĆ: SANITARNA

FAZA: PROJ. WYKONAWCZY

NR RYS.: **11**

PROJEKTANT: inż. RAFAŁ WOŹNICA, specjalność instalacyjna, MAP/0123/POOS/06

SPRAWDZAJĄCY: mgr. inż. PAWEŁ BUDZIŃSKI, specjalność instalacyjna, MAP/194/PWOS/11

SKALA	REWIZJA	KOD PROJEKTU	DATA
1:100/250	000	S	2013.12