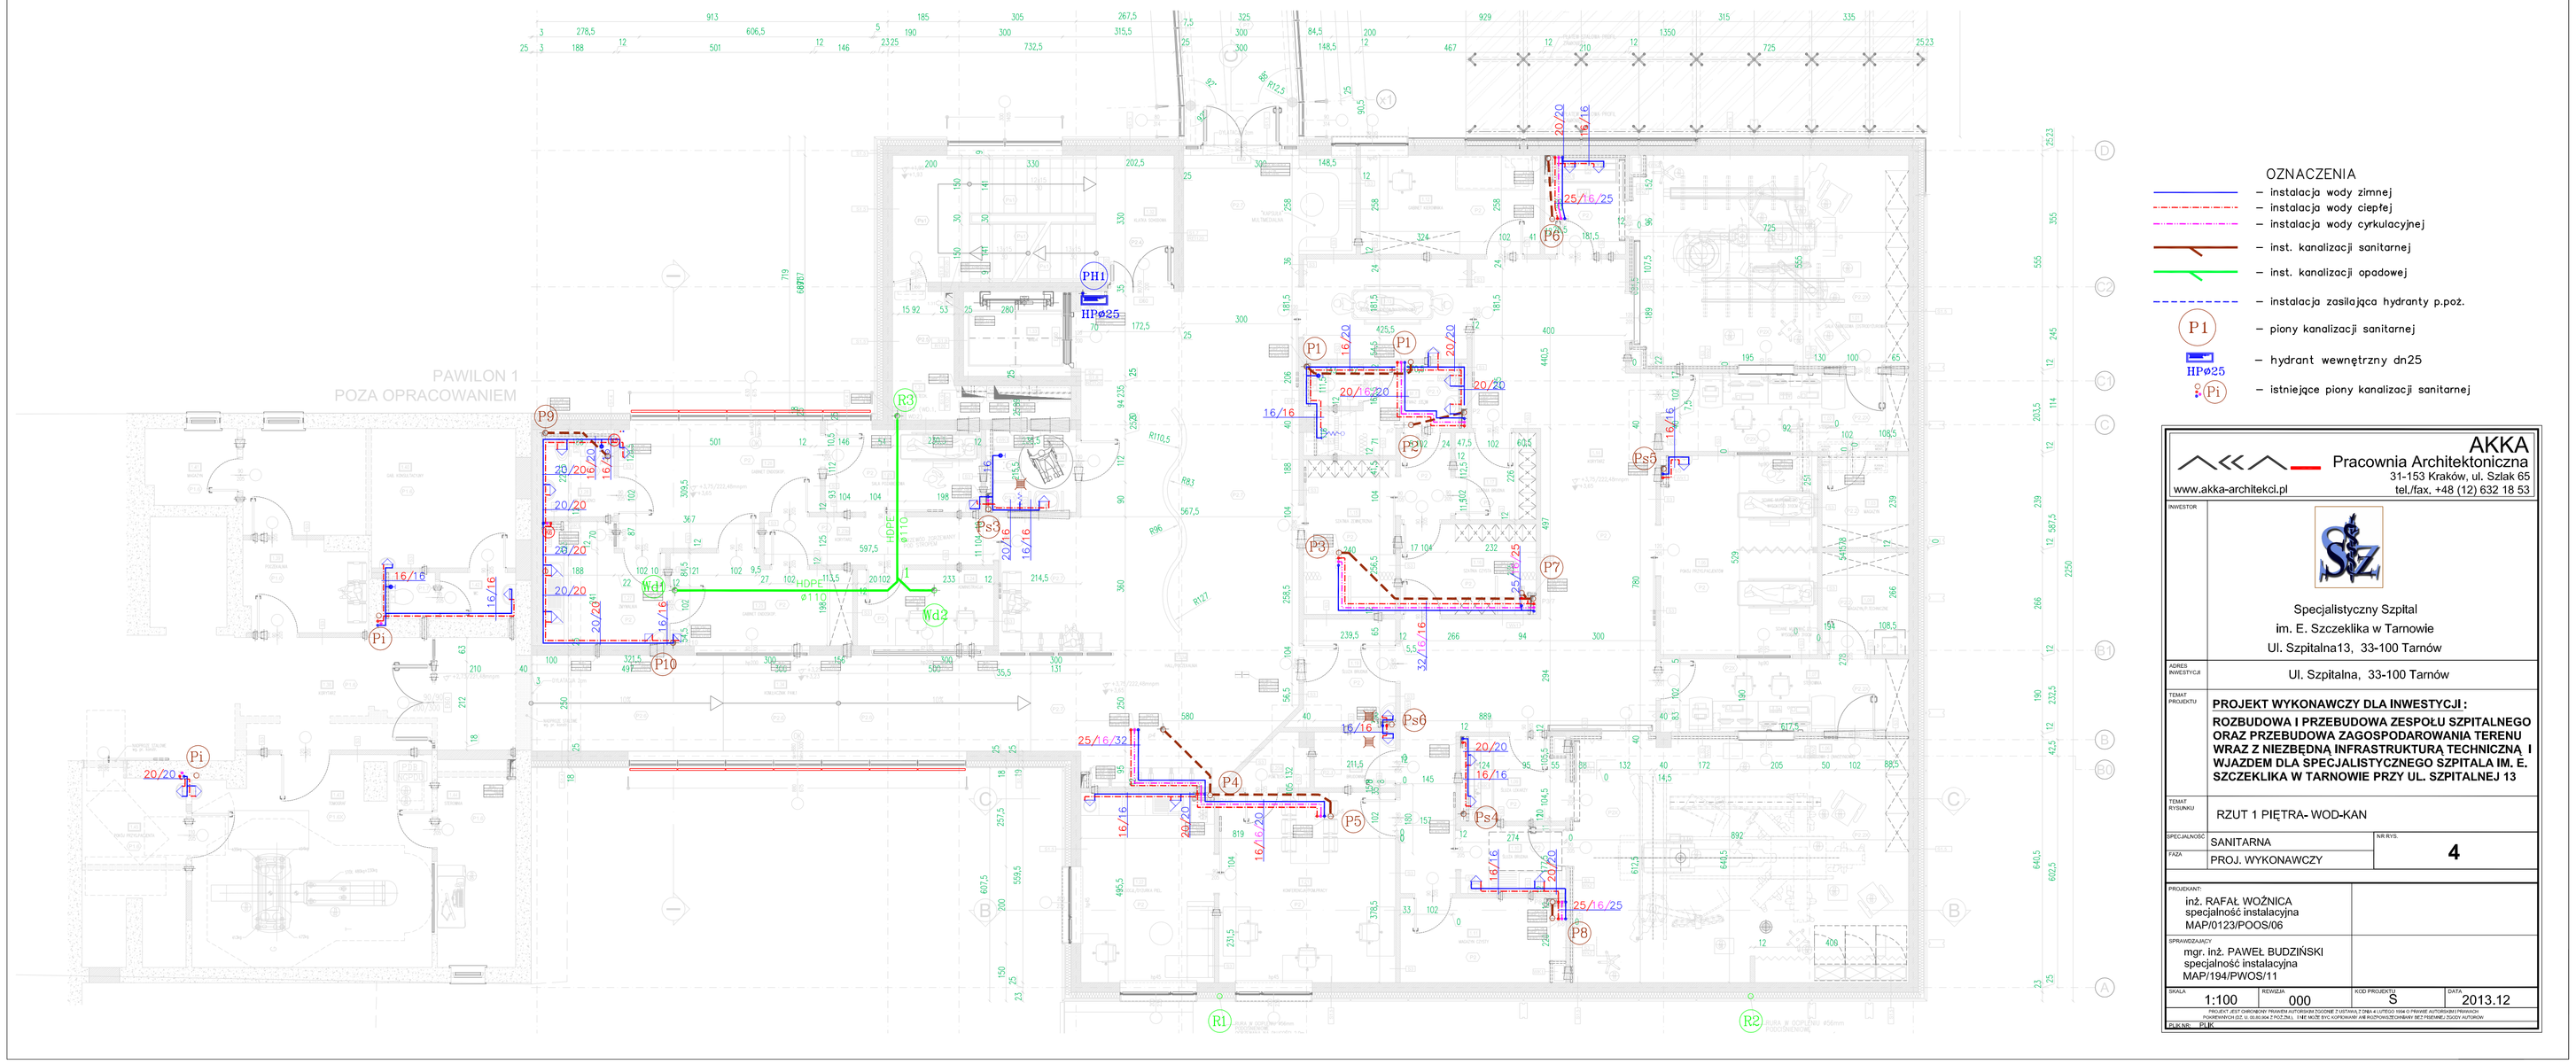

AKKA
Pracownia Architektoniczna
31-153 Kraków, ul. Szlak 65
www.akka-architekci.pl tel./fax. +48 (12) 632 18 53

INWESTOR

Specjalistyczny Szpital
im. E. Szczeklika w Tarnowie
Ul. Szpitalna13, 33-100 Tarnów

ADRES INWESTYCJI: Ul. Szpitalna, 33-100 Tarnów

TEMAT PROJEKTU:

PROJEKT WYKONAWCZY DLA INWESTYCJI :

ROZBUDOWA I PRZEBUDOWA ZESPOŁU SZPITALNEGO ORAZ PRZEBUDOWA ZAGOSPODAROWANIA TERENU WRAZ Z NIEZBĘDNĄ INFRASTRUKTURĄ TECHNICZNĄ I WJAZDEM DLA SPECJALISTYCZNEGO SZPITALA IM. E. SZCZEKLIKA W TARNOWIE PRZY UL. SZPITALNEJ 13

TEMAT RYSUNKU: RZUT 1 PIĘTRA- WOD-KAN

SPECJALNOŚĆ	NR RYS.
SANITARNA	4
FAZA: PROJ. WYKONAWCZY	

PROJEKTANT:
inż. RAFAŁ WOŹNICA
specjalność instalacyjna
MAP/0123/POOS/06

SPRAWDZAJĄCY:
mgr. inż. PAWEŁ BUDZIŃSKI
specjalność instalacyjna
MAP/194/PWOS/11

SKALA	REWIZJA	KOD PROJEKTU	DATA
1:100	000	S	2013.12

PROJEKT JEST CHRONIONY PRAWEM AUTORSKIM ZGODNIE Z USTAWĄ Z DNIA 4 LUTEGO 1994 O PRAWIE AUTORSKIM I PRAWACH POKREWNYCH (DZ. U. 2006 NR 90 POZ. 631). Z NIE NIEJSZ. OPRACOWANIA NIE WOLNO KOPIOWAĆ BEZ PISEMNEJ ZGODY AUTORA!

PLIK: