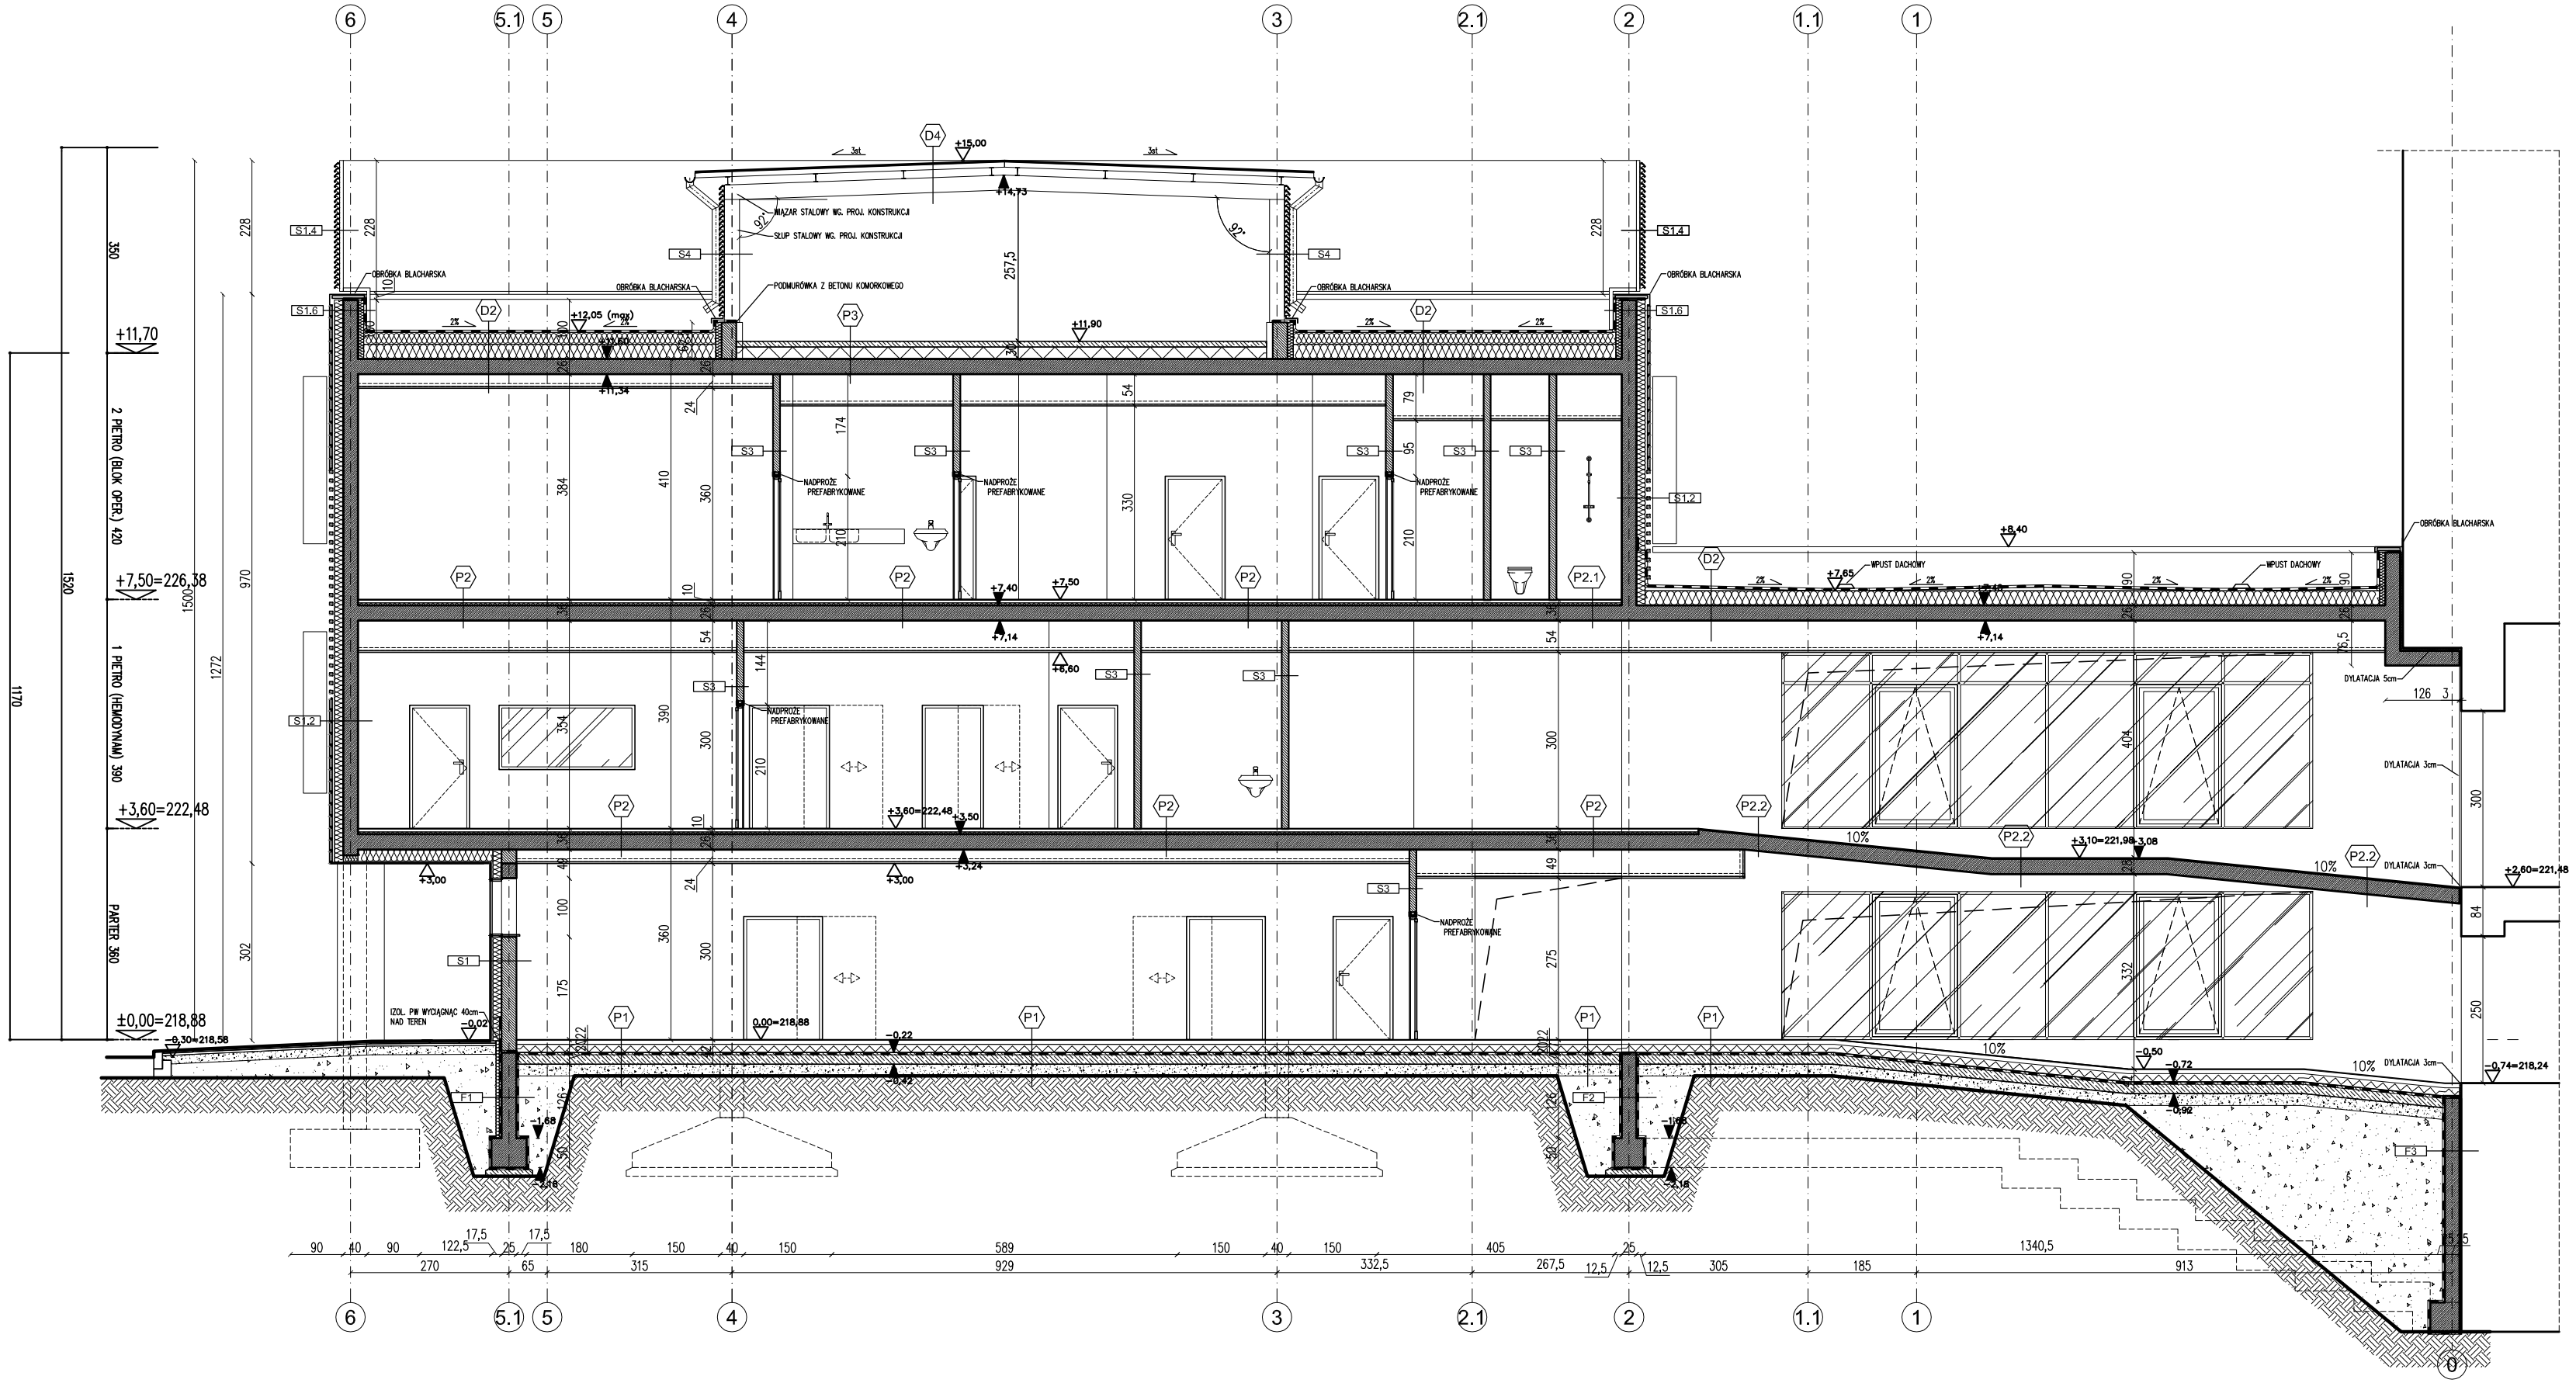

UWAGI:

1. Wszystkie wymiary sprawdzać na budowie

2. Wymiary szczegółowe pominięto

3. Wszystkie roboty odbiegające od zakersu ujętego w projekcie konsultować z architektem.
Roboty prowadzić w sposób zapeniający bezpieczeństwo pracowników i osób postronnych oraz bezpieczeństwo konstrukcji i wyposażenia budynku (instalacji i przewodów kominowych).

4. Rozwiązania materiałowe i technologiczne (tzw. systemowe) zawarte w projekcie należy traktować jako przykładowe, wyznaczające typ oraz standard planowany dla danego elementu projektu. Na etapie realizacji inwestycji konkretne rozwiązania materiałowe i technologiczne mogą zostać zastąpione rozwiązaniami alternatywnymi pod warunkiem zachowania parametrów technicznych i estetycznych oraz pod warunkiem wyrażenia zgody przez inwestora i projektanta.

5. Wszystkie prace związane z realizacją przedmiotowego zamierzenia inwestycyjnego należy wykonać zgodnie z polskimi normami i pod nadzorem osoby uprawnionej.

6. Wszystkie roboty należy wykonać w zgodzie z wiedzą techniczną, instrukcjami producentów oraz sztuką budowlaną – dotyczy to w szczególności takich elementów jak izolacji, dylatacji, itp.

7. Ze względu na brak możliwości sprawdzenia i zinwentaryzowania wszystkich elementów budynków istniejących, roboty budowlane należy prowadzić z należytą ostrożnością i na bieżąco dostosowywać do zaistniałej sytuacji.

8. Szczególną uwagę należy zwrócić na zabezpieczenie przeznaczonych do zachowania istniejących instalacji budynku .

AKKA
Pracownia Architektoniczna
31-153 Kraków, ul. Szlak 65
www.akka-architekci.pl
tel./fax. +48 (12) 632 18 53

INWESTOR

Specjalistyczny Szpital
im. E. Szczeklika w Tarnowie
Ul. Szpitalna13, 33-100 Tarnów

ADRES INWESTYCJI: dz. nr 137/1 obr.164, Ul. Szpitalna, 33-100 Tarnów

TEMAT PROJEKTU: **PROJEKT BUDOWLANY BUDOWY NOWEGO BUDYNKU Z BLOKIEM OPERACYJNYM, SALAMI ZABIEGOWYMI, GABINETAMI SPECJALISTYCZNYMI I IZBĄ PRZYJĘĆ, BUDOWY PRZEWIĄZEK KOMUNIKACYJNYCH, BUDOWY TLENOWNI, ROZBIÓRKI ISTNIEJĄCEJ TLENOWNI, PRZEBUDOWY BUDYNKÓW PAWILONU I, II ORAZ BUDYNKU ADMINISTRACJI WRAZ Z NIEZBĘDNĄ INFRASTRUKTURĄ TECHNICZNĄ NA DZIAŁCE NR 137/1, OBRĘB 164 DLA SPECJALISTYCZNEGO SZPITALA IM. E. SZCZEKLIKA W TARNOWIE PRZY ULICY SZPITALNEJ 13 JAKO I ETAP INWESTYCJI**

TEMAT RYSUNKU: **PRZEKRÓJ A-A**

SPECJALNOŚĆ: ARCHITEKTURA

FAZA: PROJ. BUDOWLANY

NR RYS.: **A10-P.A**

PROJEKTANT:
mgr inż. arch. **Agata Kita Kosowska**
Upr. MPOIA/058/2009

SPRAWDZAJĄCY
mgr inż. arch. **Andrzej Kosowski**
Upr. MPOIA/011/2004

SKALA	REWIZJA	KOD PROJEKTU	DATA
1:100	000	1330	2013.09

PROJEKT JEST CHRONIONY PRAWEM AUTORSKIM ZGODNIE Z USTAWĄ Z DNIA 4 LUTEGO 1994 O PRAWIE AUTORSKIM I PRAWACH POKREWNYCH (DZ. U. 00.80.904 Z PÓŹ.ZM.). I NIE MOŻE BYĆ KOPIOWANY ANI ROZPOWSZECHNIANY BEZ PISEMNEJ ZGODY AUTORÓW

PLIK NR: PLIK