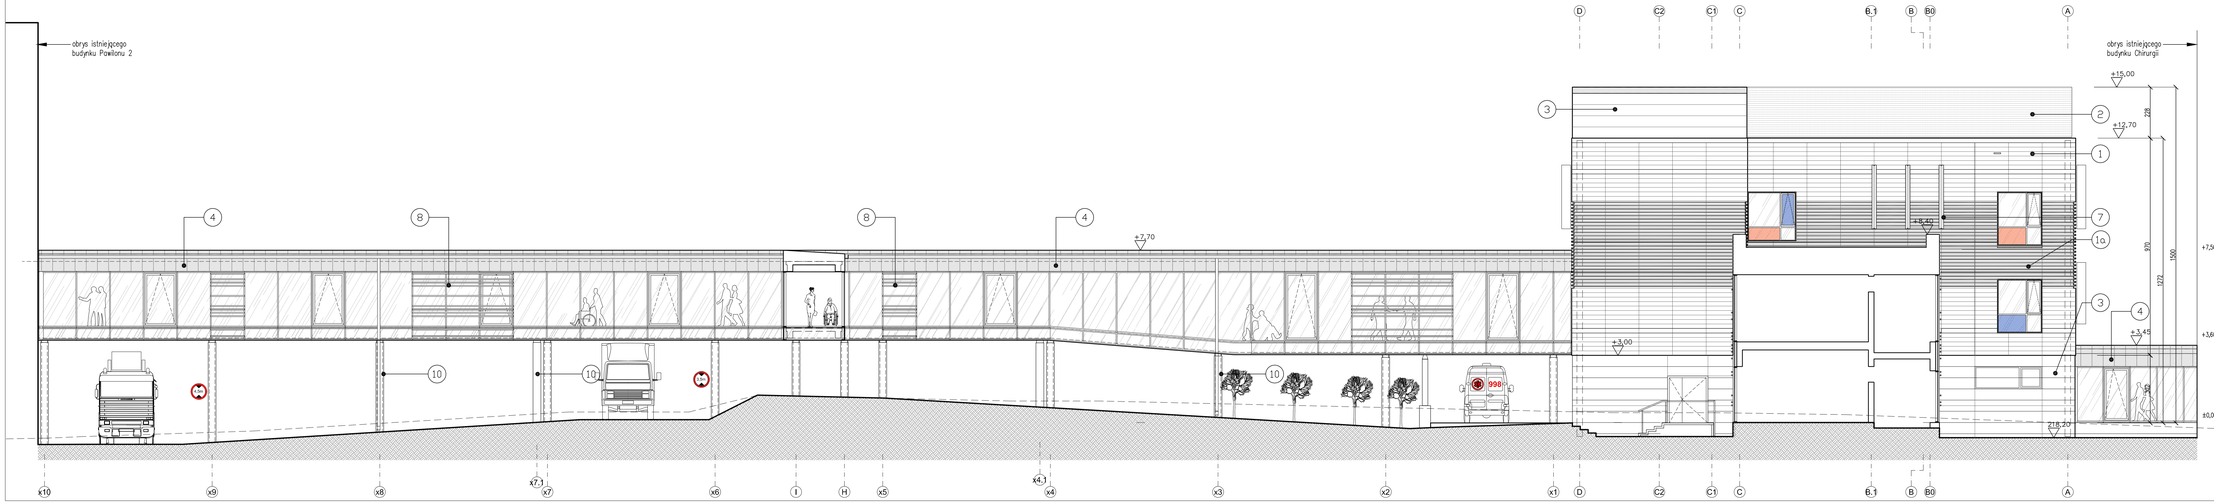

LEGENDA

1. Okładzina ceramiczna na ruszcie systemowym kolor cegłasty Sama, wyróżnione pasy w kolorze piaskowym Savona, układ pełny
2. Okładzina ceramiczna na ruszcie systemowym cegłasty Sama, wyróżnione pasy w kolorze piaskowym Savona, układ ozdobny z elementów typu Baguette
3. Cztery centrale wentylacyjnych z listwowe w kolorze szaro-grafitowym
4. Okładzina z fibrobetonu na ruszcie systemowym kolor szary betonu naturalnego
5. Blacha obudowy dachu fyczników, fyczona na rąbek stojący, kolor grafitowo-szary
6. Napis elewacyjny blacha stalowa (faktura szczotkowana, kolor srebrny napis na dystansie podświetlany)
7. Zadaszenie podjazdu, konstrukcja stalowa malowana na kolor grafitowo-szary z przekryciem ze szkła bezbarwnego
8. Listwy dekoracyjne na elewacji (blacha stalowa – faktura szczotkowana, kolor srebrny podświetlane i wyposażone w oświetlenie ledowe)
9. Okładzina ceramiczna na ruszcie systemowym cegłasty Sama, wyróżnione pasy w kolorze piaskowym Savona, układ ozdobny z elementów typu Baguette, zastosowany jako dekoracja
10. Logo na elewacji (blacha stalowa – faktura szczotkowana, kolor srebrny napis na dystansie podświetlany)
11. Tynk systemowy cienkowarstwowy w kolorze szarym (zbliżonym do koloru okładziny betonowej)

- Ślusarka okienna i drzwiowa aluminiowa w kolorze grafitowo-szarym
- Opaski blacharskie w kolorze grafitowo-szarym
- szklenie szkłem bezbarwnym poza wyszczególnionymi kwaterami okien z szybami kolorowymi.

AKKA
Pracownia Architektoniczna
31-153 Kraków, ul. Szlak 65
tel./fax. +48 (12) 632 18 53
www.akka-architekci.pl

INWESTOR

Specjalistyczny Szpital
im. E. Szczeklika w Tarnowie
Ul. Szpitalna13, 33-100 Tarnów

OBIEKT BUDOWLANY: dz. nr 137/1 obr.164, Ul. Szpitalna, 33-100 Tarnów

TEMAT PROJEKTU: **PROJEKT BUDOWLANY BUDOWY NOWEGO BUDYNKU Z BLOKIEM OPERACYJNYM, SALAMI ZABIEGOWYMI, GABINETAMI SPECJALISTYCZNYMI I IZBĄ PRZYJĘĆ, BUDOWY PRZEWIĄZEK KOMUNIKACYJNYCH, BUDOWY TLENOWNI, ROZBIÓRKI ISTNIEJĄCEJ TLENOWNI, PRZEBUDOWY BUDYNKÓW PAWILONU I, II ORAZ BUDYNKU ADMINISTRACJI WRAZ Z NIEZBĘDNĄ INFRASTRUKTURĄ TECHNICZNĄ NA DZIALCE NR 137/1, OBRĘB 164 DLA SPECJALISTYCZNEGO SZPITALA IM. E. SZCZEKLIKA W TARNOWIE PRZY ULICY SZPITALNEJ 13 JAKO I ETAP INWESTYCJI**

TEMAT RYSUNKU: **ELEWACJA ZACHODNIA**

SPECJALNOŚĆ: ARCHITEKTURA

TYP: PROJ. BUDOWLANY

NUMER: **A15-E.W.**

PROJEKTANT: mgr inż. arch. **Agata Kita Kosowska** Upr. MPOAK/08/2009

SPRAWDZAJĄCY: mgr inż. arch. **Andrzej Kosowski** Upr. MPOAK/11/2004

SKALA	NUMER	FAZA PROJEKTU	DATA
1:100	000	1330	2013.09

Projekt jest własnością Pracowni Architektonicznej AKKA. Bez zgody autora projektu nie wolno kopiować ani powielać w żadnej formie, ani przekazywać osobom trzecim.