ELEWACJA PÓŁNOCNA

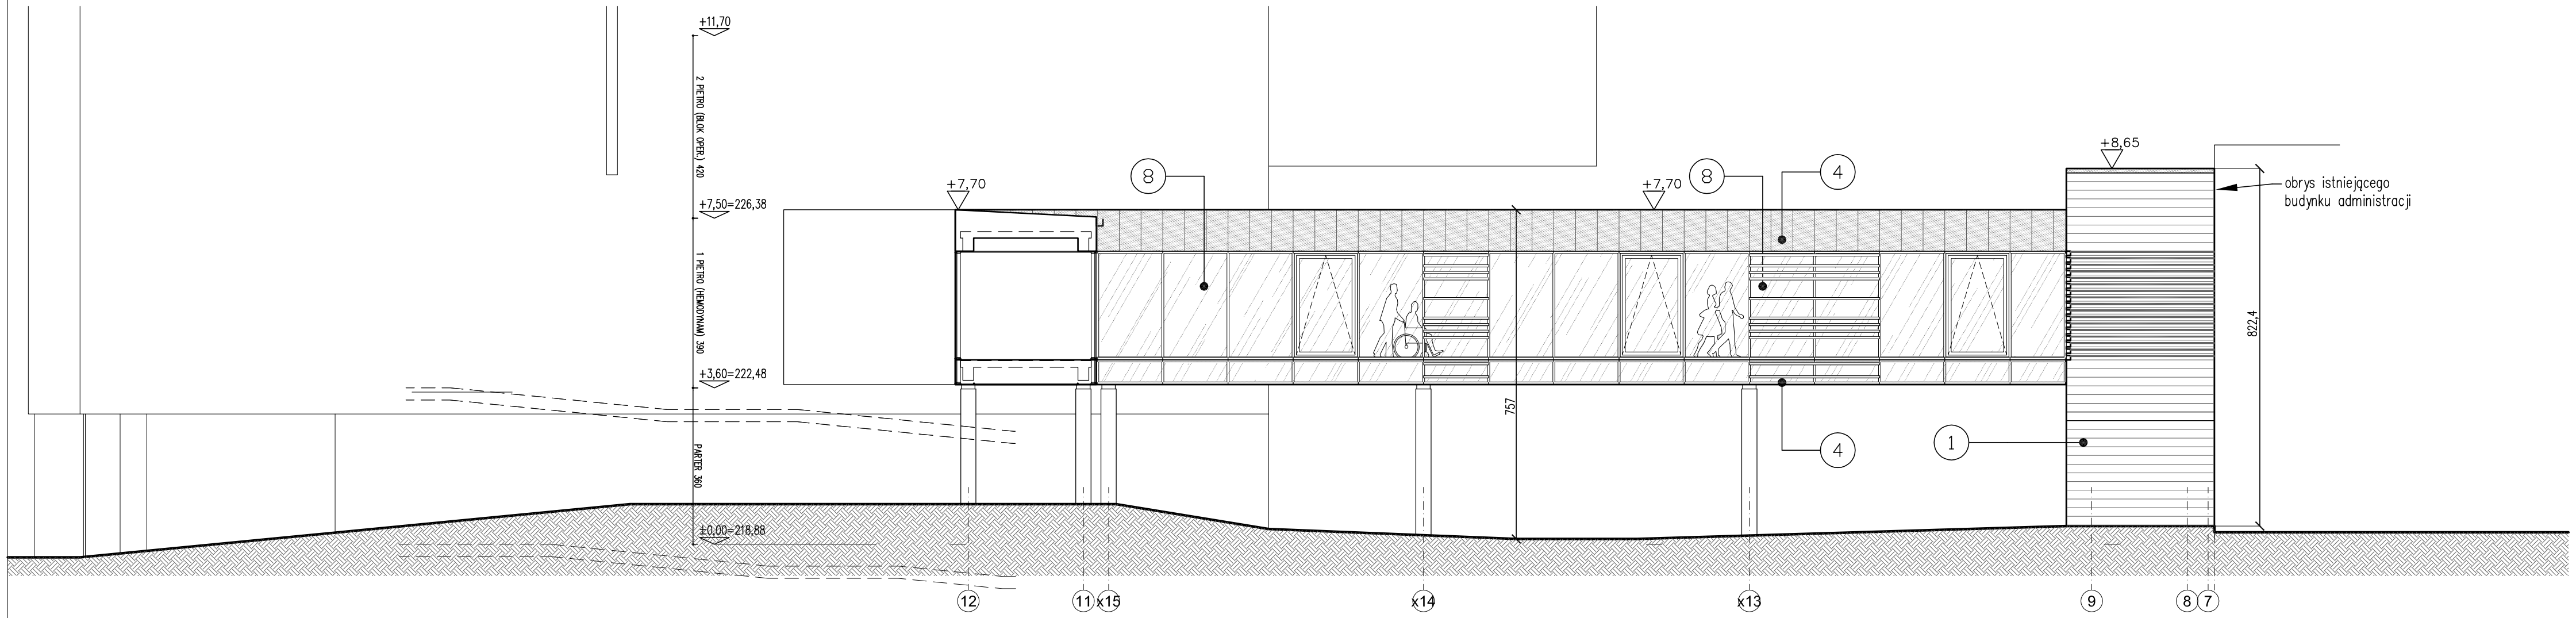

ELEWACJA POŁUDNIOWA

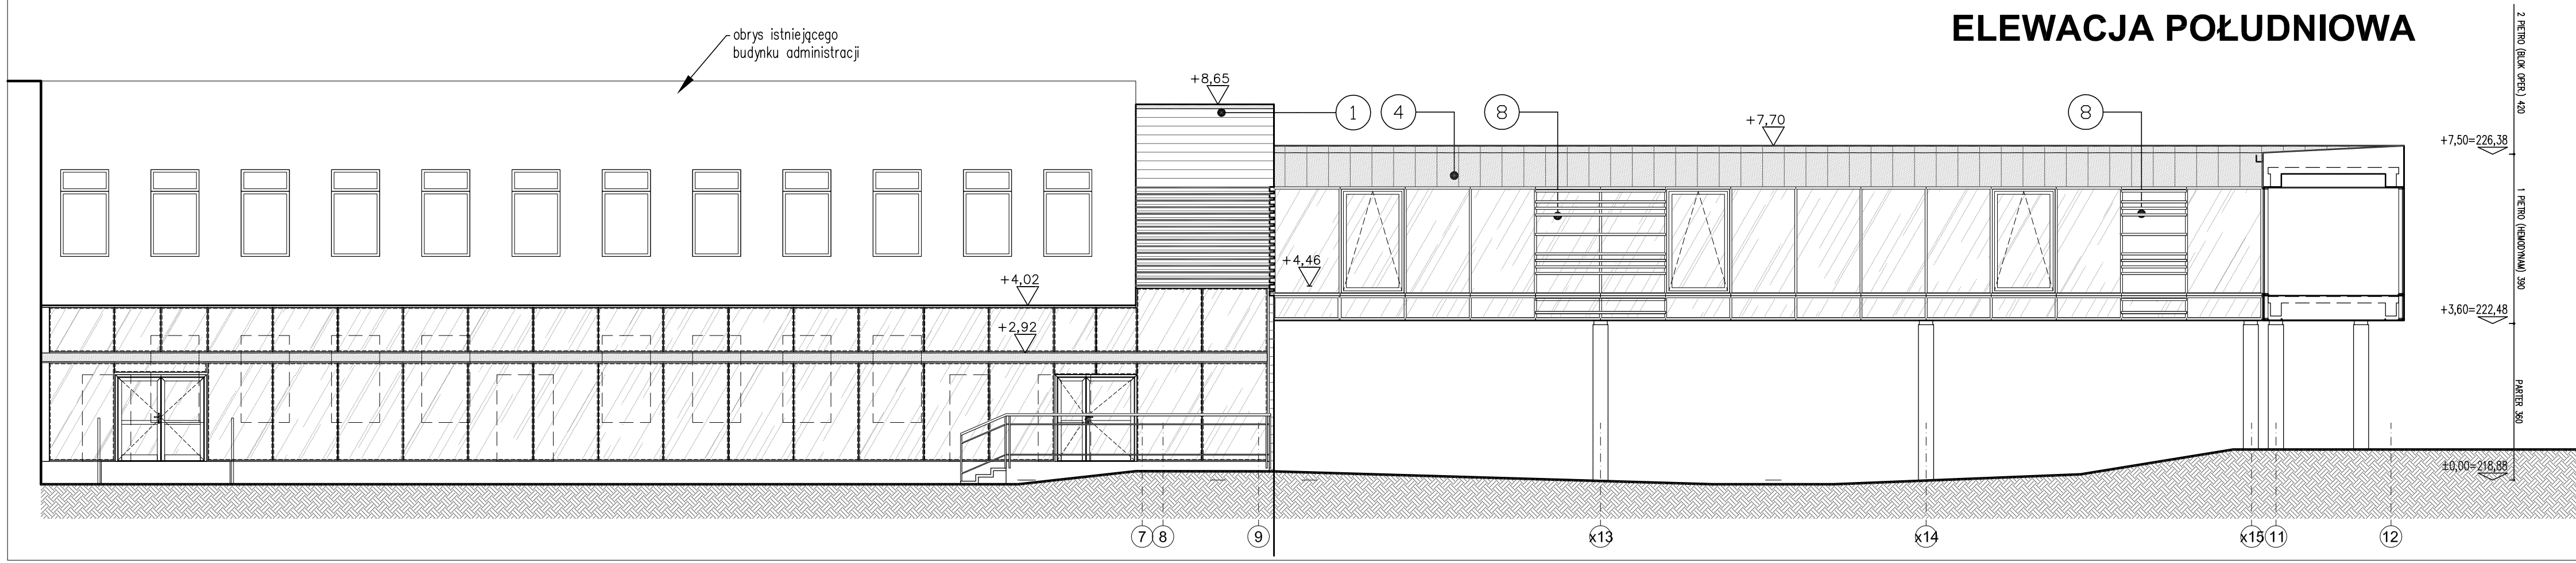

LEGENDA

1. Okładzina ceramiczna na ruszcie systemowym kolor ceglasty Siena, wyróżnione pasy w kolorze piaskowym Savana, układ pełny

1a. Okładzina ceramiczna na ruszcie systemowym ceglasty Siena, wyróżnione pasy w kolorze piaskowym Savana, układ ażurowy z elementów typu Baguette

2. Osłony central wentylacyjnych z listwowe w kolorze szaro-grafitowym

3. Okładzina z fibrobetonu na ruszcie systemowym kolor szary betonu naturalnego

4. Blacha obudowy dachu łączników, łączona na rąbek stojący, kolor grafitowo-szary

5. Napis elewacyjny blacha stalowa (faktura szczotkowana, kolor srebrny napis na dystansie podświetlany)

6. Zadaszenie podjazdu, konstrukcja stalowa malowana na kolor grafitowo-szary z przekryciem ze szkła bezbarwnego

7. Listwy dekoracyjne na elewacji (blacha stalowa – faktura szczotkowana, kolor srebrny podświetlane i wyposażone w oświetlenie ledowe)

8. Okładzina ceramiczna na ruszcie systemowym ceglasty Siena, wyróżnione pasy w kolorze piaskowym Savana, układ ażurowy z elementów typu Baguette, zastosowany jako dekoracja

9. Logo na elewacji (blacha stalowa – faktura szczotkowana, kolor srebrny napis na dystansie podświetlany)

10. Tynk systemowy cienkowarstwowy w kolorze szarym (zbliżonym do koloru okładziny betonowej)

- Ślusarka okienna i drzwiowa aluminiowa w kolorze grafitowo-szarym
- Obróbki blacharskie w kolorze grafitowo-szarym
- szklenie szkłem bezbarwnym poza wyszczególnionymi kwaterami okien z szybami kolorowymi

AKKA
Pracownia Architektoniczna
31-153 Kraków, ul. Szlak 65
www.akka-architekci.pl
tel./fax. +48 (12) 632 18 53

INWESTOR

Specjalistyczny Szpital
im. E. Szczeklika w Tarnowie
Ul. Szpitalna13, 33-100 Tarnów

ADRES INWESTYCJI: dz. nr 137/1 obr.164, Ul. Szpitalna, 33-100 Tarnów

TEMAT PROJEKTU: **PROJEKT BUDOWLANY BUDOWY NOWEGO BUDYNKU Z BLOKIEM OPERACYJNYM, SALAMI ZABIEGOWYMI, GABINETAMI SPECJALISTYCZNYMI I IZBĄ PRZYJĘĆ, BUDOWY PRZEWIĄZEK KOMUNIKACYJNYCH, BUDOWY TLENOWNI, ROZBIÓRKI ISTNIEJĄCEJ TLENOWNI, PRZEBUDOWY BUDYNKÓW PAWILONU I, II ORAZ BUDYNKU ADMINISTRACJI WRAZ Z NIEZBĘDNĄ INFRASTRUKTURĄ TECHNICZNĄ NA DZIAŁCE NR 137/1, OBRĘB 164 DLA SPECJALISTYCZNEGO SZPITALA IM. E. SZCZEKLIKA W TARNOWIE PRZY ULICY SZPITALNEJ 13 JAKO I ETAP INWESTYCJI**

TEMAT RYSUNKU: **ELEWACJE ŁĄCZNIKA ADMINISTRACJI POŁUDNIOWA, PÓŁNOCNA**

SPECJALNOŚĆ: ARCHITEKTURA

FAZA: PROJ. BUDOWLANY

NR RYS.: **A17-E.L1**

PROJEKTANT:
mgr inż. arch. **Agata Kita Kosowska**
Upr. MPOIA/0058/2009

SPRAWDZAJĄCY:
mgr inż. arch. **Andrzej Kosowski**
Upr. MPOIA/0011/2004

SKALA	REWIZJA	KOD PROJEKTU	DATA
1:100	000	1330	2013.09

PROJEKT JEST CHRONIONY PRAWEM AUTORSKIM ZGODNIE Z USTAWĄ Z DNIA 4 LUTEGO 1994 O PRAWIE AUTORSKIM I PRAWACH POKREWNYCH (DZ. U. 90.80.904 Z PÓŹN. ZM.). NIE MOŻE BYĆ KOPIOWANY ANI WYZYSKIWANY BEZ PISEMNEJ ZGODY AUTORÓW

PLIK: