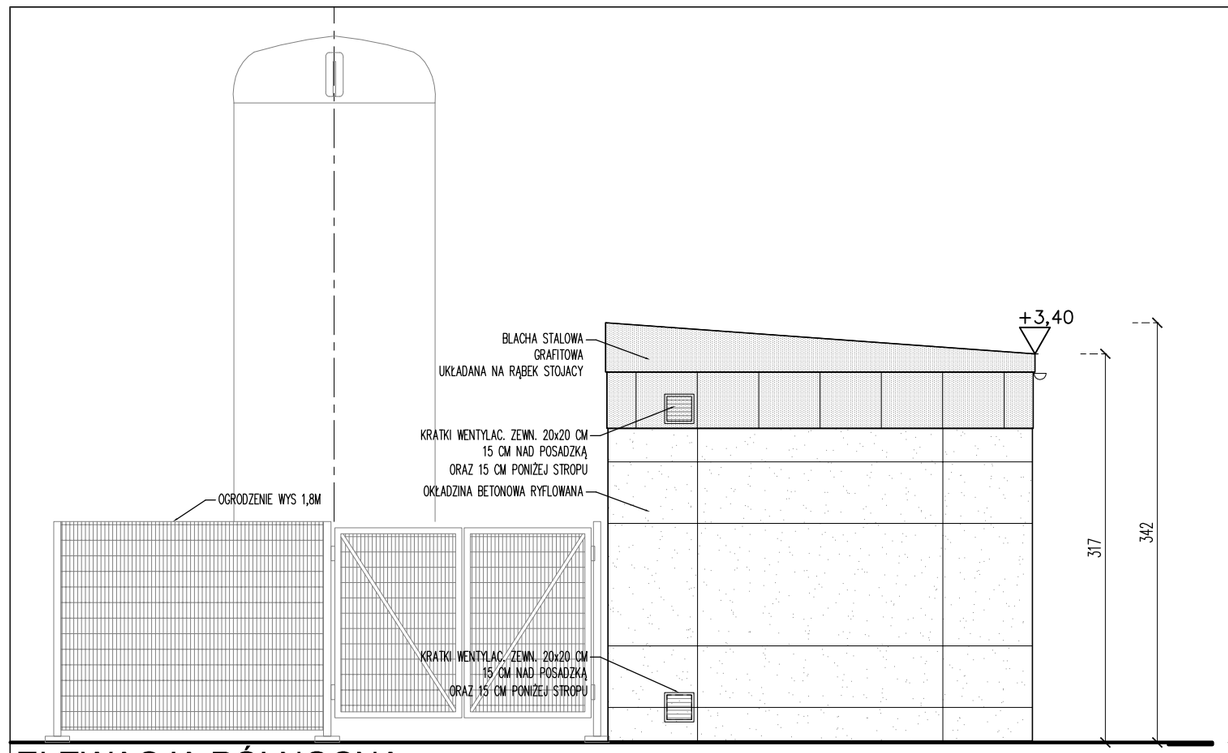

ELEWACJA PÓŁNOCNA

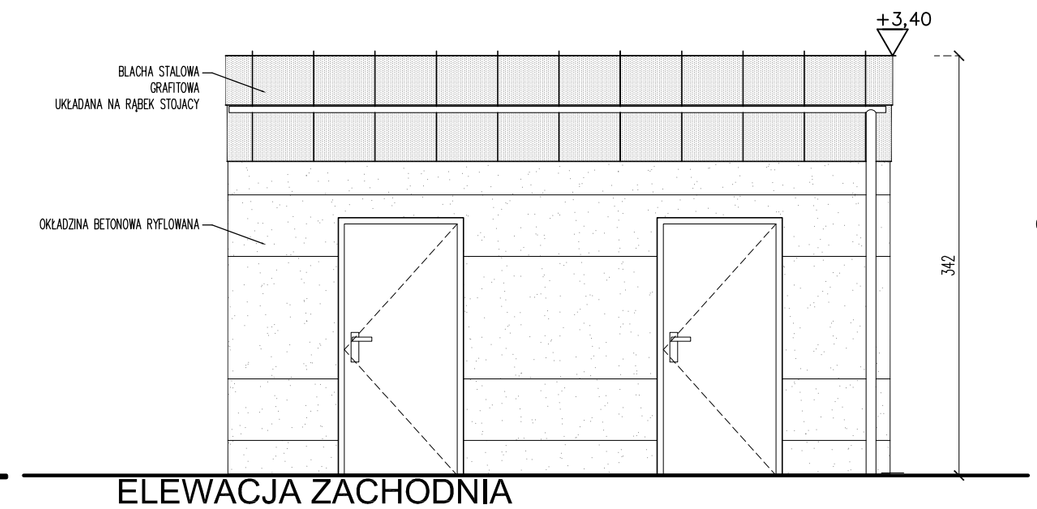

ELEWACJA ZACHODNIA

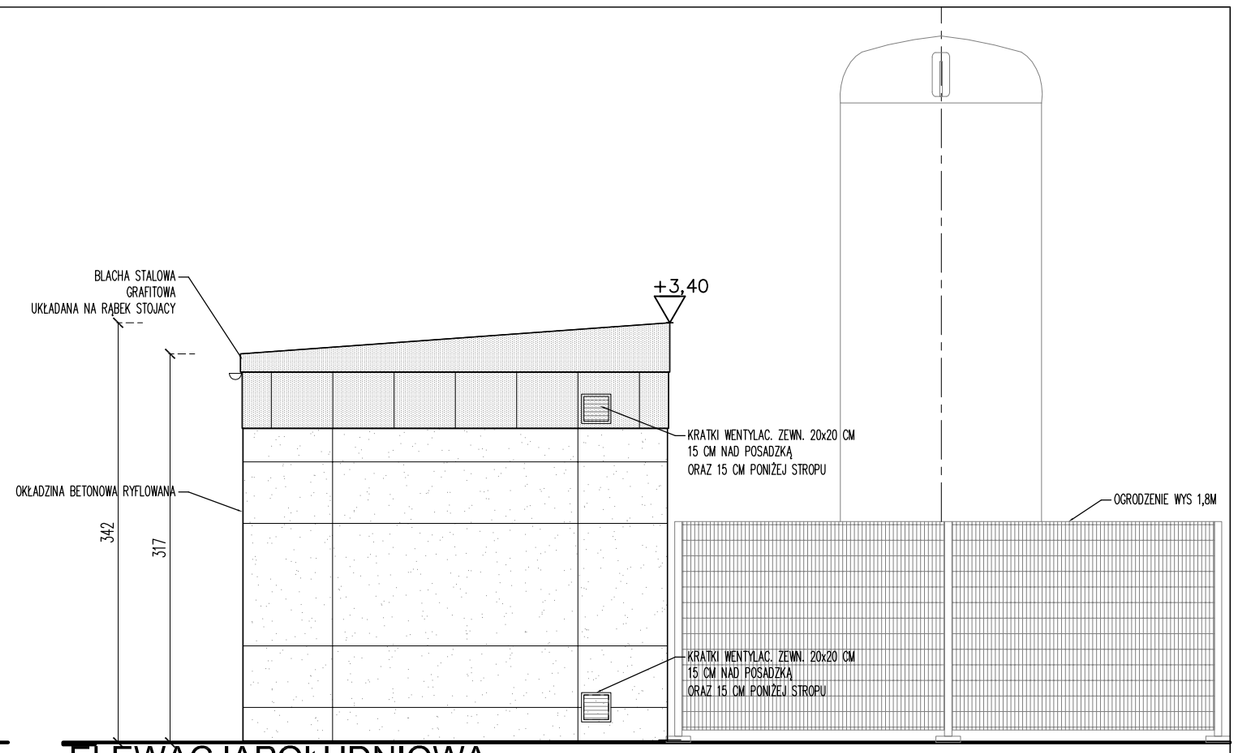

ELEWACJAPOŁUDNIOWA

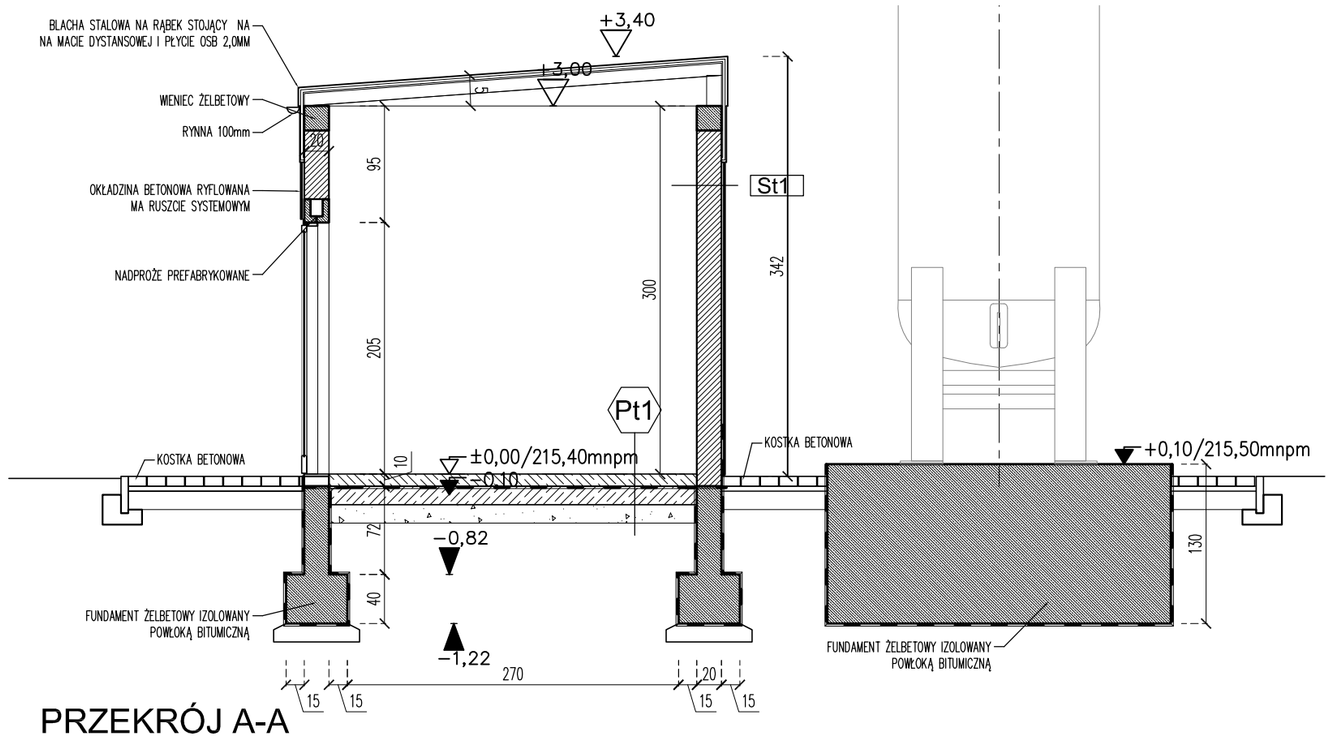

PRZEKRÓJ A-A

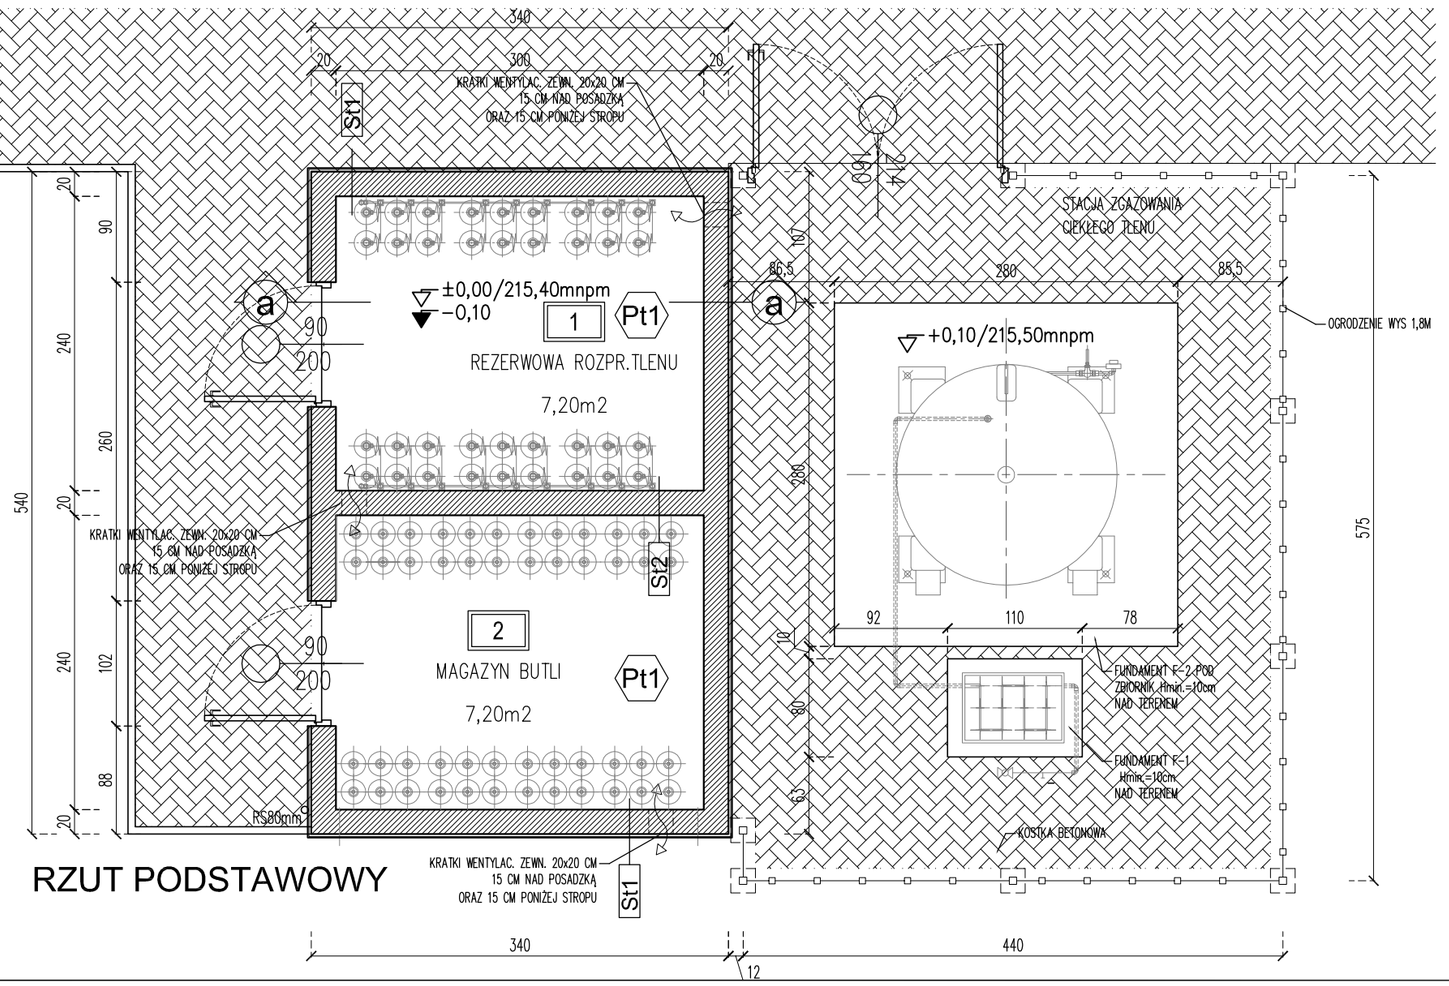

RZUT PODSTAWOWY

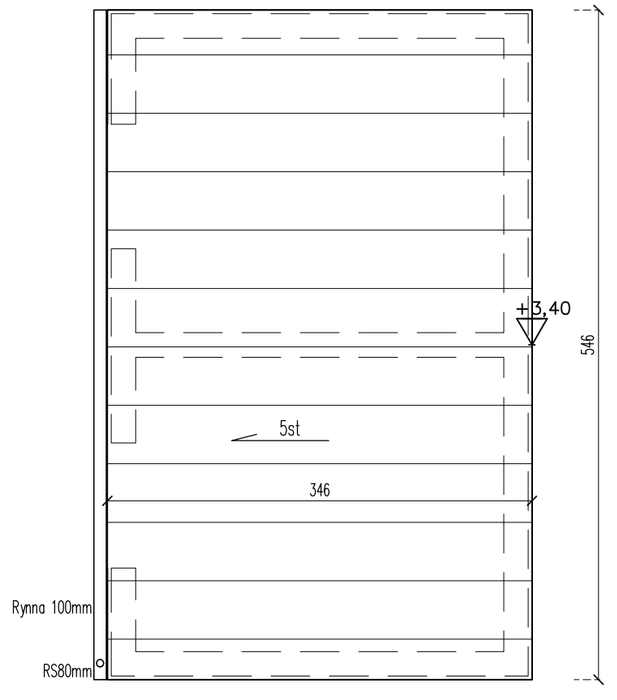

RZUT DACHU

Pt1

POSADZKA TLENOWNI

NR.POM.: ...

R=–	U=...W/m2K	=–dB
POWŁOKA EPOKSYDOWA ANTYELEKTROSTATYCZNA WARSTWA GRUNTUJĄCA		
PŁYTA BETONOWA ZBROJONA		10
IZOLACJA P.–WILGOCIOWA – MASA BITUMICZNA		
CHUDY BETON		15,0
POSPÓŁKA STABILIOZOWANA CEMENETEM		15,0

St1

ŚCIANA Z BLOCZKÓW BETONOWYCH

R...	U=...W/m2K	=–dB
PŁYTY OKŁADZINOWE CEMENTOWE. NA RUSZCIE SYSTEMOWYM		2.0
SZCZELINA WENTYLACYJNA		2,0
BLOCZEK Z BETONU KOMÓRKOWEGO		20,0
TYNK CEM–WAP.		1,0

St2

ŚCIANA Z BLOCZKÓW BET. WEWNĘTRZNA

R...	U=...W/m2K	=–dB
TYNK CEM–WAP.		1,0
BLOCZEK Z BETONU KOMÓRKOWEGO		20,0
TYNK CEM–WAP.		1,0

AKKA
Pracownia Architektoniczna
31-153 Kraków, ul. Szlak 65
www.akka-architekci.pl tel./fax. +48 (12) 632 18 53

INWESTOR

Specjalistyczny Szpital
im. E. Szczeklika w Tarnowie
Ul. Szpitalna13, 33-100 Tarnów

ADRES INWESTYCJI: dz. nr 137/1 obr.164, Ul. Szpitalna, 33-100 Tarnów

TEMAT PROJEKTU: **PROJEKT BUDOWLANY BUDOWY NOWEGO BUDYNKU Z BLOKIEM OPERACYJNYM, SALAMI ZABIEGOWYMI, GABINETAMI SPECJALISTYCZNYMI I IZBĄ PRZYJĘĆ, BUDOWY PRZEWIĄZEK KOMUNIKACYJNYCH, BUDOWY TLENOWNI, ROZBIÓRKI ISTNIEJĄCEJ TLENOWNI, PRZEBUDOWY BUDYNKÓW PAWILONU I, II ORAZ BUDYNKU ADMINISTRACJI WRAZ Z NIEZBĘDNĄ INFRASTRUKTURĄ TECHNICZNĄ NA DZIAŁCE NR 137/1, OBRĘB 164 DLA SPECJALISTYCZNEGO SZPITALA IM. E. SZCZEKLIKA W TARNOWIE PRZY ULICY SZPITALNEJ 13 JAKO I ETAP INWESTYCJI**

TEMAT RYSUNKU: **PROJEKT BUDYNKU TLENOWNI**

SPECJALNOŚĆ: ARCHITEKTURA — NR RYS. **A20-PT.**

FAZA: PROJ. BUDOWLANY

PROJEKANT:
mgr inż. arch. **Agata Kita Kosowska**
Upr. MPOIA/058/2009

SPRAWDZAJĄCY
mgr inż. arch. **Andrzej Kosowski**
Upr. MPOIA/011/2004

SKALA	REWIZJA	KOD PROJEKTU	DATA
1:50	000	1330	2013.09

PROJEKT JEST CHRONIONY PRAWEM AUTORSKIM ZGODNIE Z USTAWĄ Z DNIA 4 LUTEGO 1994 O PRAWIE AUTORSKIM I PRAWACH POKREWNYCH (DZ. U. 06.90.904 Z PÓŹ.ZM.). I NIE MOŻE BYĆ KOPIOWANY ANI ROZPOWSZECHNIANY BEZ PISEMNEJ ZGODY AUTORÓW

PLIK NR: PLIK