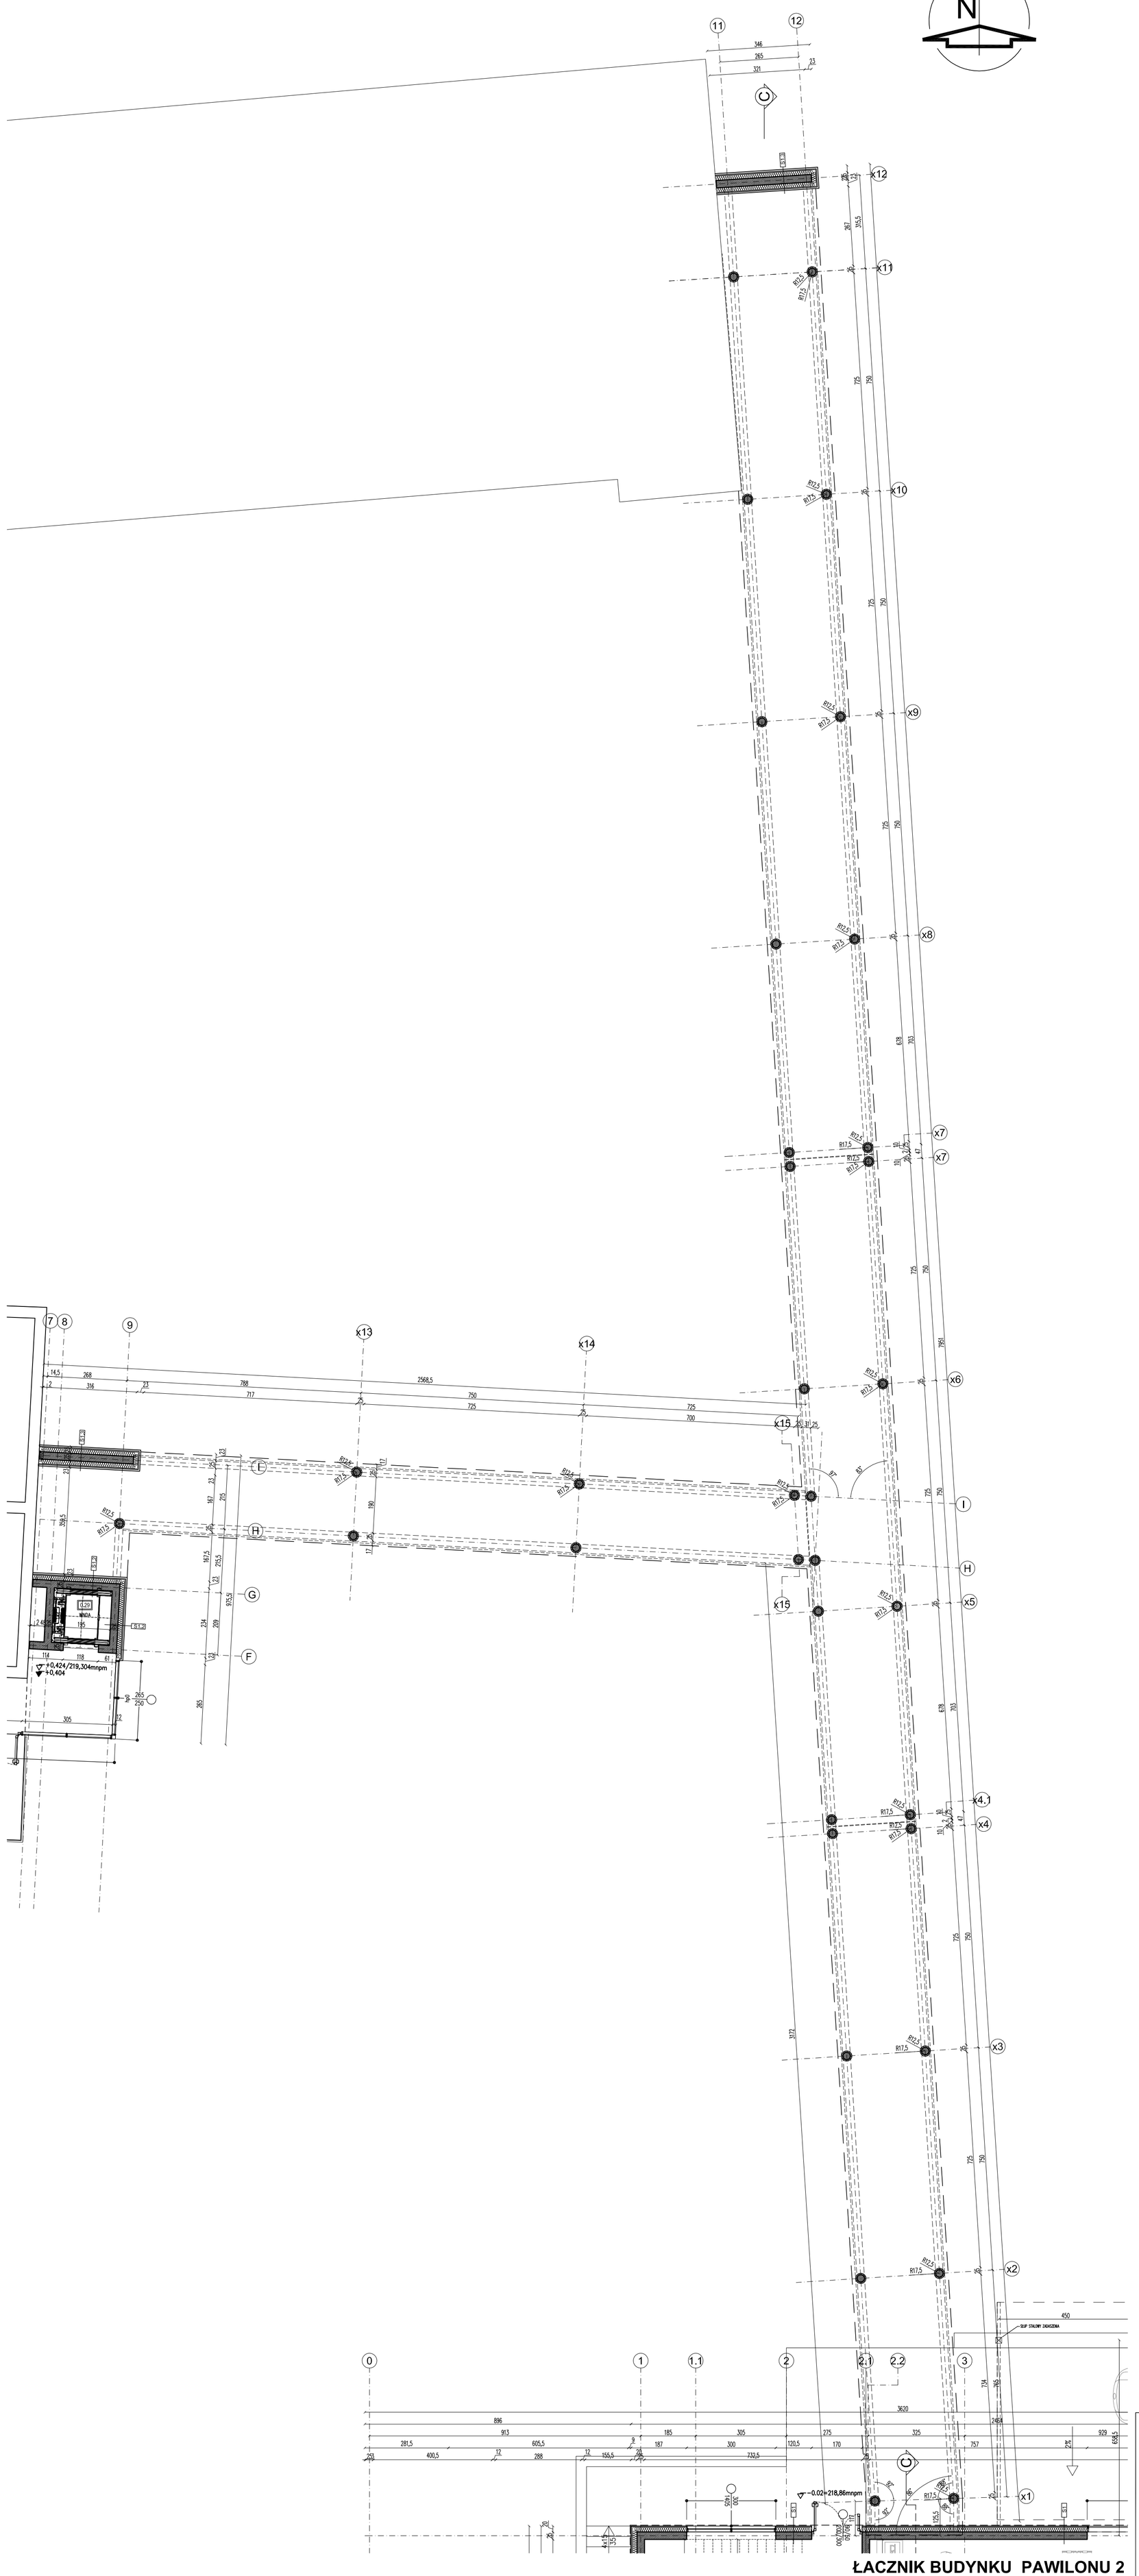

ŁACZNIK BUDYNKU PAWILONU 2

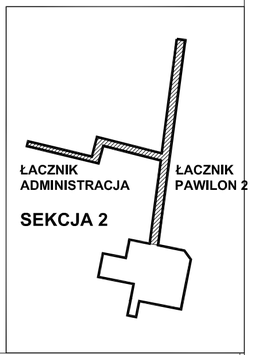

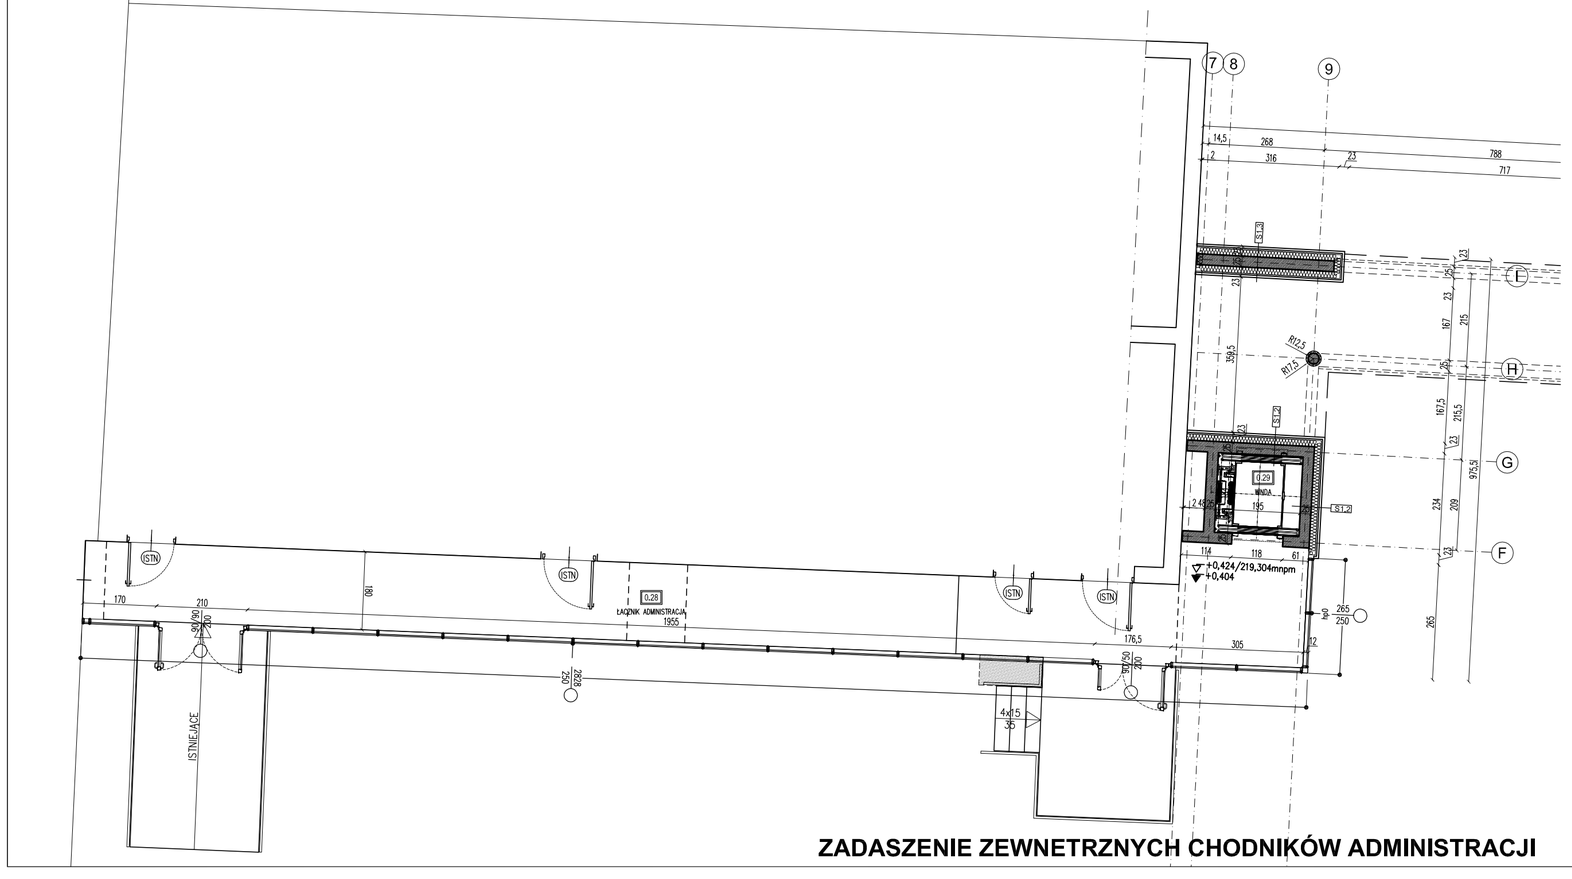

ZADASZENIE ZEWNETRZNYCH CHODNIKÓW ADMINISTRACJI

LEGENDA

- ŚCIANY ISTNIEJĄCE
- ŚCIANY ŻELBETOWE – PROJEKTOWANE
- ŚCIANY MUROWANE – BETON KOMÓRKOWY YTONG
- IZOLACJA TERMICZNA
  - WEŁNA MINERALNA
  - STYROPIAN
- NADWIESZENIA
- HYDRANT Ø25mm/ L węża 30m

DLA ETYKIET DRZWI PODANO SZEROKOŚĆ I WYSOKOŚĆ OTWORU PRZEŚWIT W PRZYPADKU DRZWI PRZECIWPOŻAROWYCH PODANO ODPORNOŚĆ OGNIOWĄ EI

DLA ETYKIET OKNA PODANO SZEROKOŚĆ I WYSOKOŚĆ OTWORU W MURZE

UWAGI:

1. Wszelkie wymiary sprawdzić na budowie.
2. Wymiary szczegółowe pomiędzy.
3. Wszelkie roboty odbiegające od zakresu ujętego w projekcie konsultować z architektem. Roboty prowadzić w sposób zapewniający bezpieczeństwo pracowników i osób postronnych oraz bezpieczeństwo konstrukcji i wyposażenia budynku (instalacji i przewodów kominowych).
4. Rozwiązania materiałowe i technologiczne (t.zn. wytrzymałość ziemi) w projekcie należy traktować jako przykładowe. Wykonawca robót budowlanych może zaproponować inne rozwiązania pod warunkiem zachowania parametrów technicznych i estetycznych oraz pod warunkiem wyraźnej zgody przez inwestora i projektanta.
5. Wszystkie prace związane z realizacją przedmiotowego zamierzenia świadczyć należy wykonać zgodnie z polskimi normami i pod nadzorem osoby uprawnionej.
6. Wszelkie roboty należy wykonać w zgodzie z wiedzą techniczną, dokarpiami producentów oraz sztuką budowlaną – dotyczy to w szczególności fabrycznie gotowych elementów jak ościeża, daszczułki, itp.
7. W wypadku na brak możliwości sprzedania z dowiązywaniem wszystkich elementów budynku istniejących, roboty budowlane należy prowadzić z należytą ostrożnością i na bieżąco dostosowywać do zastanej sytuacji.
8. Szczególną uwagę należy zwrócić na zabezpieczenie przeciwpożarowych do zachowania istniejących instalacji budynku.

AKKA
Pracownia Architektoniczna
31-153 Kraków, ul. Szlak 65
tel./fax. +48 (12) 632 18 53
www.akka-architekci.pl

INWESTOR:

Specjalistyczny Szpital
im. E. Szczeklika w Tarnowie
Ul. Szpitalna13, 33-100 Tarnów

ADRES INWESTYCJI: dz. nr 137/1 obr.164, Ul. Szpitalna, 33-100 Tarnów

TEMAT PROJEKTU: PROJEKT BUDOWLANY BUDOWY NOWEGO BUDYNKU Z BLOKIEM OPERACYJNYM, SALAMI ZABIEGOWYMI, GABINETAMI SPECJALISTYCZNYMI I IZBĄ PRZYJĘĆ, BUDOWY PRZEWIĄZEK KOMUNIKACYJNYCH, BUDOWY TLENOWNI, ROZBIÓRKI ISTNIEJĄCEJ TLENOWNI, PRZEBUDOWY BUDYNKÓW PAWILONU I, II ORAZ BUDYNKU ADMINISTRACJI WRAZ Z NIEZBĘDNĄ INFRASTRUKTURĄ TECHNICZNĄ NA DZIAŁCE NR 137/1, OBRĘB 164 DLA SPECJALISTYCZNEGO SZPITALA IM. E. SZCZEKLIKA W TARNOWIE PRZY ULICY SZPITALNEJ 13 JAKO I ETAP INWESTYCJI

TEMAT RYSUNKU: **RZUT PARTERU (0,00=218,88mnpm)**
Sekcja 2 - łącznik

SPECJALNOŚĆ: ARCHITEKTURA
FAZA: PROJ. BUDOWLANY
ARKUSZ: **A4-R0.2**

PROJEKTANT: mgr inż. arch. **Agata Kita Kosowska** Upr. MPOIA/05/2009

SPRAWDZAJĄCY: mgr inż. arch. **Andrzej Kosowski** Upr. MPOIA/01/2004

SKALA	FORMAT	NUMER ARCH.	DATA
1:100	000	1330	2013.09

PROJEKT CHRONIONY PRAWEM AUTORSKIM. KOPIOWANIE I UDOSTĘPNIANIE OSOBOM TRZECIM BEZ ZGODY AUTORA ZABRONIONE. ZA NARUSZENIE GROZI ODPOWIEDZIALNOŚĆ CYWILNA I KARNA.