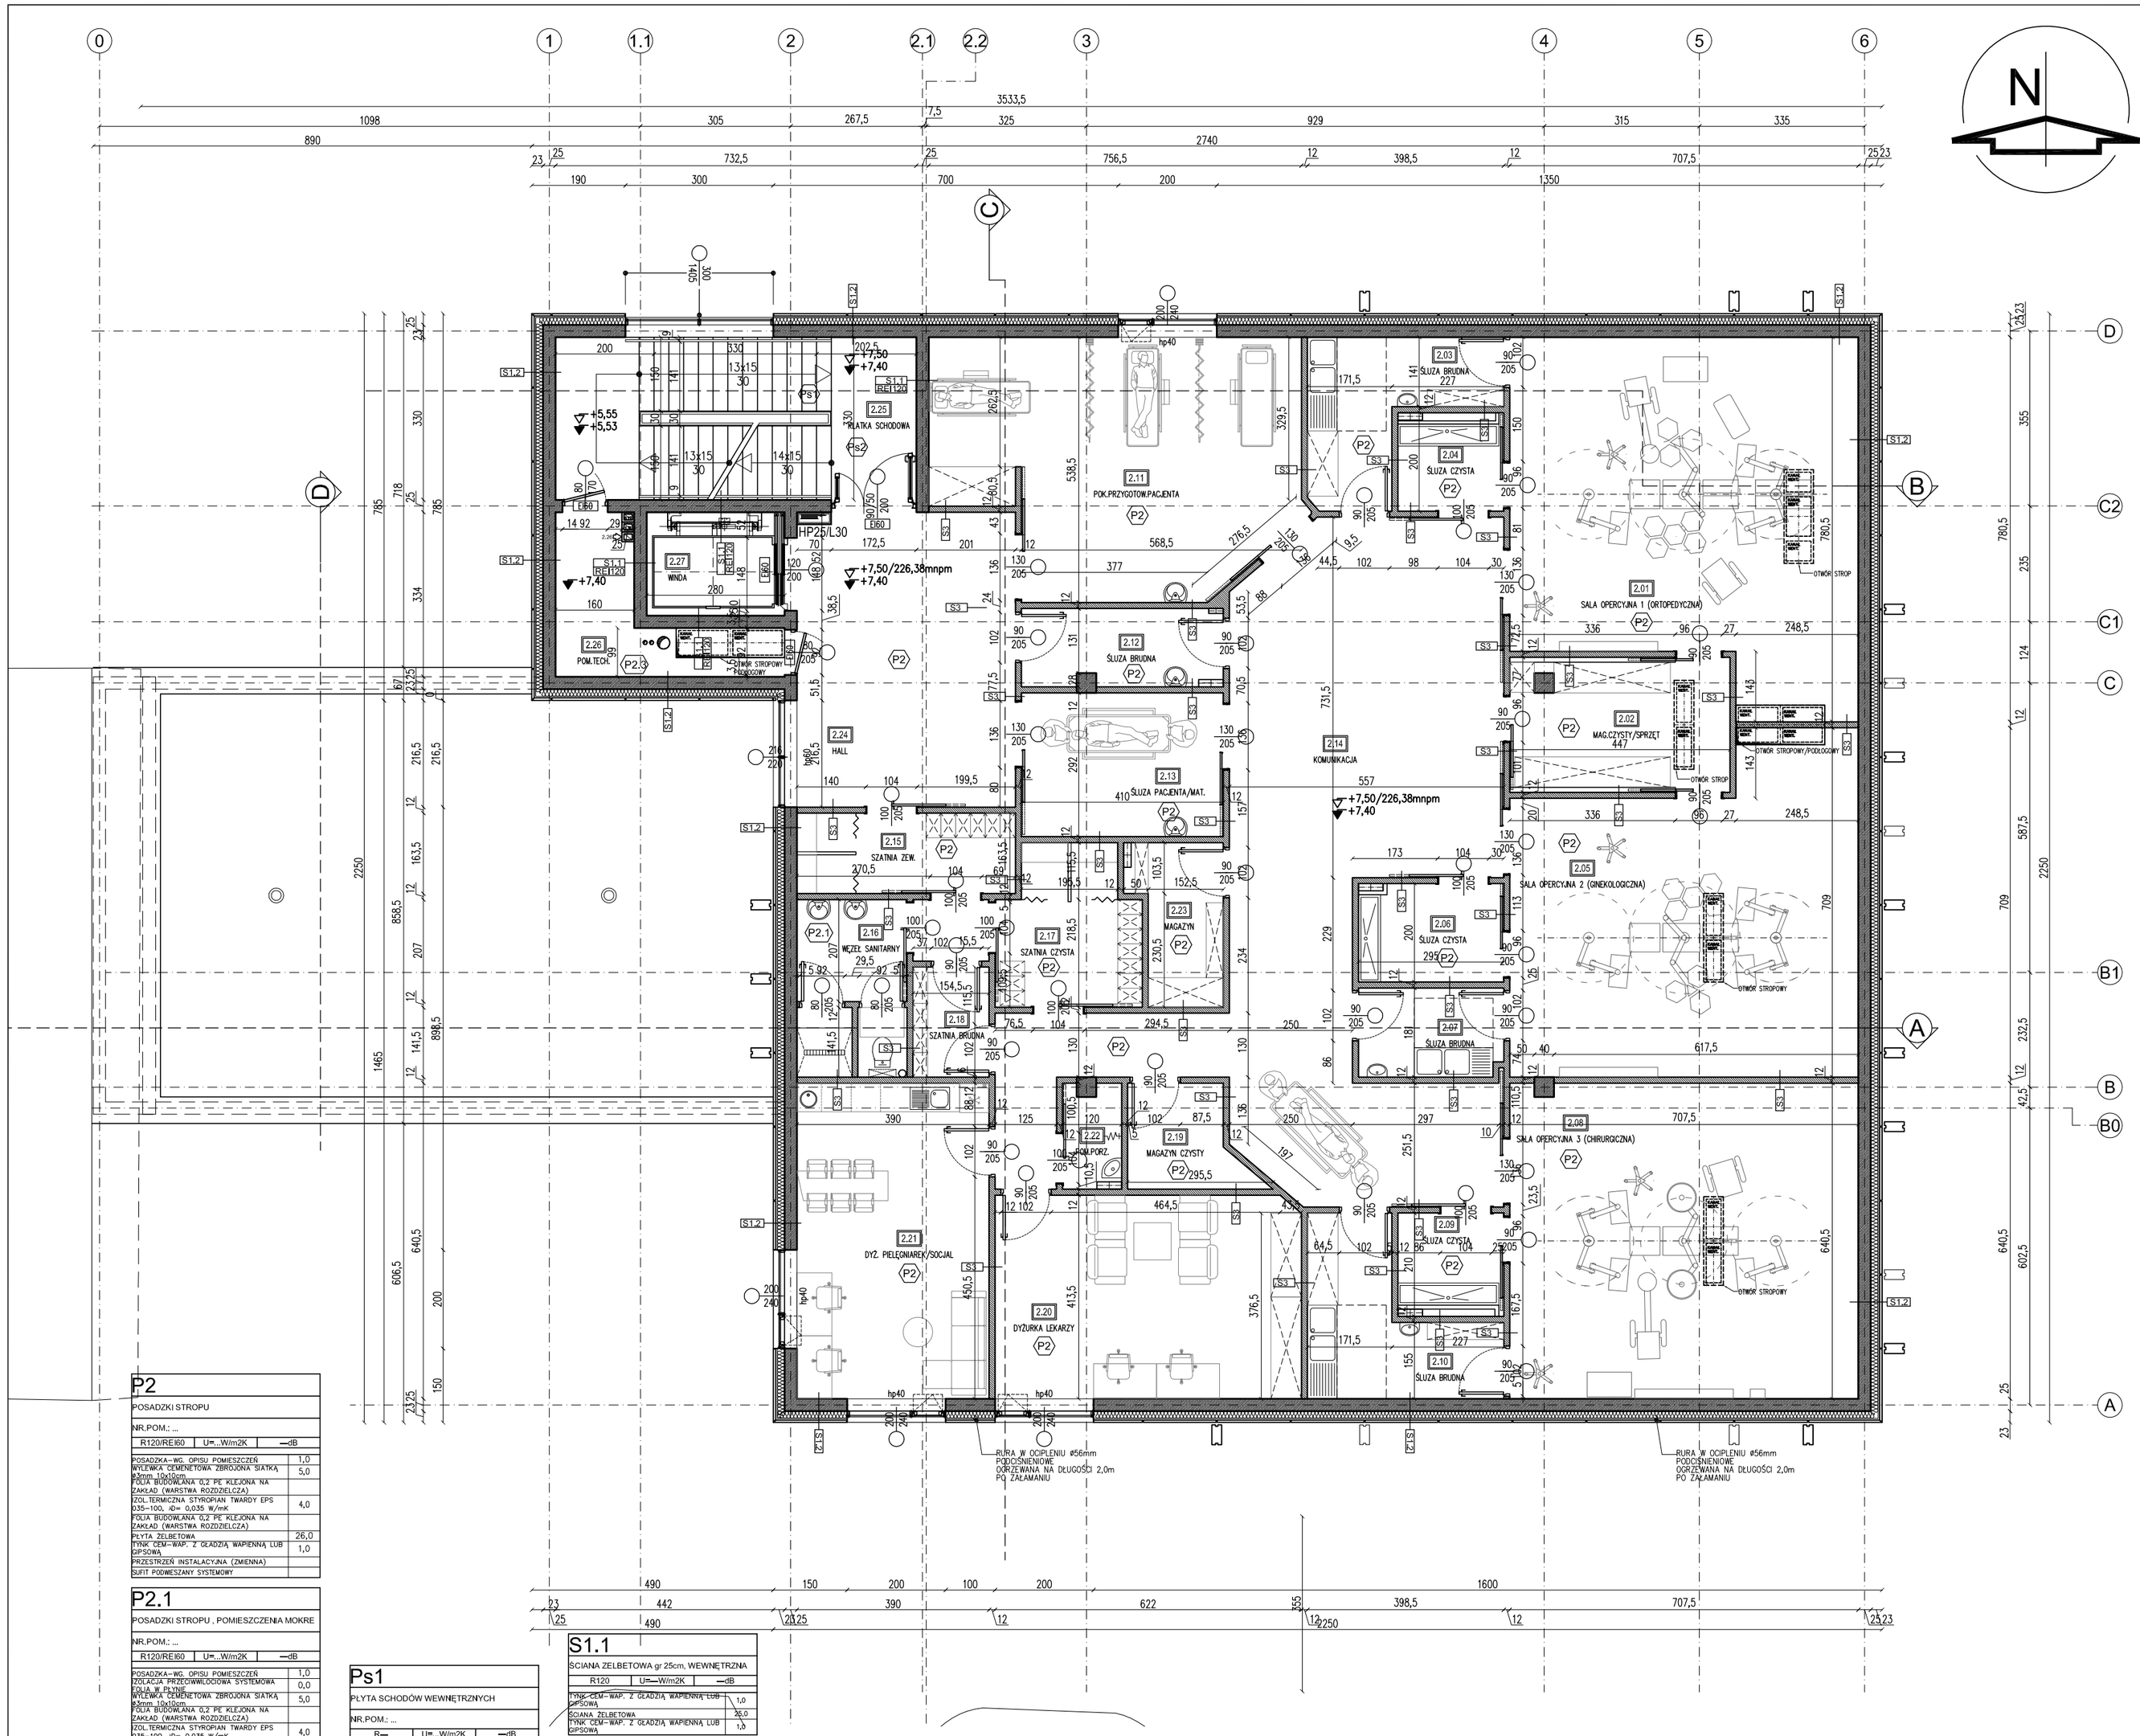

LEGENDA

ŚCIANY ISTNIEJĄCE

ŚCIANY ŻELBETOWE – PROJEKTOWANE

ŚCIANY MUROWANE – BETON KOMÓRKOWY YTONG

IZOLACJA TERMICZNA

- WEŁNA MINERALNA
- STYROPIAN

NADWIESZENIA

HP25/L30 HYDRANT ø25mm/ L węża 30m

DLA ETYKIET DRZWI PODANO SZEROKOŚĆI I WYSOKOŚĆ OTWORU PRZEJŚCIA W PRZYPADKU DRZWI PRZECIWPOŻAROWYCH PODANO ODPORNOŚĆ OGNIOWĄ EI

DLA ETYKIET OKNA PODANO SZEROKOŚĆI I WYSOKOŚĆ OTWORU W MURZE

SPIS POMIESZCZEŃ – 2 PIĘTRO – BLOK OPERACYJNY

NR POM.	NAZWA POMIESZCZENIA	POW. NETTO	POSADZKA	WYS.POM.	WENTYLACJA
2.01	SALA OPERACYJNA 1	45,66	PCV	330,0	WMECH/KLIM (I KL) STROP LAMINARNY
2.02	MAG. CZYSTY/SPRZĘT	11,96	PCV	300,0	WMECH
2.03	ŚLUZA BRUDNA	9,23	PCV	275,0	WMECH
2.04	ŚLUZA CZYSTA	4,30	PCV	300,0	WMECH
2.05	SALA OPERACYJNA 2	43,60	PCV	330,0	WMECH/KLIM (II KL)
2.06	ŚLUZA CZYSTA	5,90	PCV	300,0	WMECH
2.07	ŚLUZA BRUDNA	5,27	PCV	275,0	WMECH
2.08	SALA OPERACYJNA 3	45,20	PCV	330,0	WMECH/KLIM (II KL)
2.09	ŚLUZA CZYSTA	4,52	PCV	300,0	WMECH
2.10	ŚLUZA BRUDNA	9,99	PCV	275,0	WMECH
2.11	POK.PRZYGOT.PACJENTA	35,56	PCV	300,0	WMECH/KLIM.
2.12	ŚLUZA BRUDNA	6,41	PCV	300,0	WMECH
2.13	ŚLUZA PACJENT/MAT.	11,97	PCV	300,0	WMECH
2.14	KOMUNIKACJA	71,80	PCV	300,0	WMECH
2.15	SZATNIA ZEWNĘTRZNA	7,23	GRES	275,0	WMECH
2.16	WĘZEŁ SANITARNY	7,85	GRES	275,0	WMECH
2.17	SZATNIA CZYSTA	10,85	GRES	275,0	WMECH
2.18	SZATNIA BRUDNA	3,45	GRES	275,0	WMECH
2.19	MAGAZYN CZYSTY	4,62	PCV	275,0	WMECH
2.20	DYŻURKA LEKARZY	25,62	PCV	300,0	WMECH/KLIM/SCHŁAD
2.21	DYŻ.PIELĘGNIAR./SOCJAL	24,98	PCV	300,0	WMECH/KLIM/SCHŁAD
2.22	POM.PORZĄDKOWE	2,47	GRES	275,0	WMECH
2.23	MAGAZYN CZYSTY	5,81	PCV	275,0	WMECH
2.24	HALL	26,54	PCV	300,0	WMECH
2.25	KLATKA SCHODOWA	24,17	GRES	----	GRAWITACJA
2.26	POM.TECH.	8,36	WYŁ.BET.	----	GRAWITACJA
2.27	WINDA	0,00	----	----	GRAWITACJA
		466,22			

POWIERZCHNIA CAŁKOWITA	544,70
POWIERZCHNIA WEWNĘTRZNA	497,72
KUBATURA KONDYNCJI	2280,0

UWAGI:

1. Wszystkie wymiary sprawdzać na budowie

2. Wymiary szczegółowe pominięto

3. Wszystkie roboty odbiegające od zakersu ujętego w projekcie konsultować z architektem.
Roboty prowadzić w sposób zapeniający bezpieczeństwo pracowników i osób postronnych oraz bezpieczeństwo konstrukcji i wyposażenia budynku (instalacji i przewodów kominowych).

4. Rozwiązania materiałowe i technologiczne (tzw. systemowe) zawarte w projekcie należy traktować jako przykładowe, wyznaczające typ oraz standard planowany dla danego elementu projektu. Na etapie realizacji inwestycji konkretne rozwiązania materiałowe i technologiczne mogą zostać zastąpione rozwiązaniami alternatywnymi pod warunkiem zachowania parametrów technicznych i estetycznych oraz pod warunkiem wyrażenia zgody przez inwestora i projektanta.

5. Wszystkie prace związane z realizacją przedmiotowego zamierzenia inwestycyjnego należy wykonać zgodnie z polskimi normami i pod nadzorem osoby uprawnionej.

6. Wszystkie roboty należy wykonać w zgodzie z wiedzą techniczną, instrukcjami producentów oraz sztuką budowlaną – dotyczy to w szczególności takich elementów jak izolacji, dylatacji, itp.

7. Ze względu na brak możliwości sprawdzenia i zinwentaryzowania wszystkich elementów budynków istniejących, roboty budowlane należy prowadzić z należytą ostrożnością i na bieżąco dostosowywać do zaistniałej sytuacji.

8. Szczególną uwagę należy zwrócić na zabezpieczenie przeznaczonych do zachowania istniejących instalacji budynku .

P2

POSADZKI STROPU

NR.POM.: ...

R120/REI60	U=...W/m2K	—dB
POSADZKA–WG. OPISU POMIESZCZEŃ		1,0
WYLEWKA CEMENETOWA ZBROJONA SIATKĄ ø3mm 10x10cm		5,0
FOLIA BUDOWLANA 0,2 PE KLEJONA NA ZAKŁAD (WARSTWA ROZDZIELCZA)		
IZOL.TERMICZNA STYROPIAN TWARDY EPS 035–100, d= 0,035 W/mK		4,0
FOLIA BUDOWLANA 0,2 PE KLEJONA NA ZAKŁAD (WARSTWA ROZDZIELCZA)		
PŁYTA ŻELBETOWA		26,0
TYNK CEM–WAP. Z GŁADZIĄ WAPIENNĄ LUB GIPSOWĄ		1,0
PRZESTRZEŃ INSTALACYJNA (ZMIENNA)		
SUFIT PODWIESZANY SYSTEMOWY		

P2.1

POSADZKI STROPU , POMIESZCZENIA MOKRE

NR.POM.: ...

R120/REI60	U=...W/m2K	—dB
POSADZKA–WG. OPISU POMIESZCZEŃ		1,0
IZOLACJA PRZECIWWODOWA SYSTEMOWA FOLIA W PŁYNIE		0,0
WYLEWKA CEMENETOWA ZBROJONA SIATKĄ ø3mm 10x10cm		5,0
FOLIA BUDOWLANA 0,2 PE KLEJONA NA ZAKŁAD (WARSTWA ROZDZIELCZA)		
IZOL.TERMICZNA STYROPIAN TWARDY EPS 035–100, d= 0,035 W/mK		4,0
FOLIA BUDOWLANA 0,2 PE KLEJONA NA ZAKŁAD (WARSTWA ROZDZIELCZA)		
PŁYTA ŻELBETOWA		26,0
TYNK CEM–WAP. Z GŁADZIĄ WAPIENNĄ LUB GIPSOWĄ		1,0
PRZESTRZEŃ INSTALACYJNA (ZMIENNA)		
SUFIT PODWIESZANY SYSTEMOWY		

P2.3

POSADZKI POMIESZCZEŃ TECHNICZNYCH

NR.POM.: ...

R120/REI60	U=...W/m2K	—dB
POSADZKA–WG. OPISU POMIESZCZEŃ, WYLEWKA CEMENETOWA ZBROJONA SIATKĄ ø3mm 10x10cm, IMPREGNOWANA POWIERZCHNIOWO, ZATARTA NA GŁADKO		6,0
FOLIA BUDOWLANA 0,2 PE KLEJONA NA ZAKŁAD (WARSTWA ROZDZIELCZA)		0,0
IZOL.TERMICZNA STYROPIAN TWARDY EPS 035–100, d= 0,035 W/mK		4,0
FOLIA BUDOWLANA 0,2 PE KLEJONA NA ZAKŁAD (WARSTWA ROZDZIELCZA)		0,0
PŁYTA ŻELBETOWA		26,0
TYNK CEM–WAP. Z GŁADZIĄ WAPIENNĄ LUB GIPSOWĄ		1,0

Ps1

PŁYTA SCHODÓW WEWNĘTRZNYCH

NR.POM.: ...

R—	U=...W/m2K	—dB
POSADZKA–WG. OPISU POMIESZCZEŃ OBEŚ NA KLEJ I WARSTWĘ WYRÓWNAWCZĄ		2,0
PŁYTA ŻELBETOWA SCHODÓW		15,0
TYNK CEM–WAP. Z GŁADZIĄ WAPIENNĄ LUB GIPSOWĄ		1,0

Ps2

POSADZKI STROPU KLATKI

NR.POM.: ...

R120	U=...W/m2K	—dB
POSADZKA–WG. OPISU POMIESZCZEŃ		1,0
WYLEWKA CEMENETOWA ZBROJONA SIATKĄ ø3mm 10x10cm		5,0
FOLIA BUDOWLANA 0,2 PE KLEJONA NA ZAKŁAD (WARSTWA ROZDZIELCZA)		
IZOL.TERMICZNA STYROPIAN TWARDY EPS 035–100, d= 0,035 W/mK		4,0
FOLIA BUDOWLANA 0,2 PE KLEJONA NA ZAKŁAD (WARSTWA ROZDZIELCZA)		
PŁYTA ŻELBETOWA		15,0
TYNK CEM–WAP. Z GŁADZIĄ WAPIENNĄ LUB GIPSOWĄ		1,0
PRZESTRZEŃ INSTALACYJNA (ZMIENNA)		
SUFIT PODWIESZANY SYSTEMOWY		

S1.1

SCIANA ZELBETOWA gr 25cm, WEWNĘTRZNA

R120	U=—W/m2K	—dB
TYNK CEM–WAP. Z GŁADZIĄ WAPIENNĄ LUB GIPSOWĄ		1,0
SCIANA ZELBETOWA		20,0
TYNK CEM–WAP. Z GŁADZIĄ WAPIENNĄ LUB GIPSOWĄ		1,0

S1.2

SCIANA ZELBETOWA gr 25cm, OKŁADZINA CERAMICZNA

R120	U=0,258W/m2K	—dB
PŁYTY OKŁADZINOWE CERAMICZNE NA RUSZCIE SYSTEMOWYM, SZCZELINA WENTYLACYJNA		5,0
WEŁNA MINERALNA SZKLANA Z WELONEM WIERZCHNIEGO KRYCIA λD= 0,036 W/mK		3,0
SCIANA ZELBETOWA		15,0
TYNK CEM–WAP. Z GŁADZIĄ WAPIENNĄ LUB GIPSOWĄ		25,0
		1,0

S3

SCIANA YTONG gr 12cm, DZIALOWA

R—	U=—W/m2K	—dB
PŁYTY OKŁADZINOWE CEMENTOWE, NA RUSZCIE SYSTEMOWYM, SZCZELINA WENTYLACYJNA		2,0
WEŁNA MINERALNA SZKLANA Z WELONEM WIERZCHNIEGO KRYCIA λD= 0,036 W/mK		3,0
BLOCZKI YTONG		15,0
TYNK CEM–WAP. Z GŁADZIĄ WAPIENNĄ LUB GIPSOWĄ		25,0
		1,0

AKKA
Pracownia Architektoniczna
31-153 Kraków, ul. Szlak 65
www.akka-architekci.pl tel./fax. +48 (12) 632 18 53

INWESTOR

Specjalistyczny Szpital
im. E. Szczeklika w Tarnowie
Ul. Szpitalna13, 33-100 Tarnów

ADRES INWESTYCJI: dz. nr 137/1 obr.164, Ul. Szpitalna, 33-100 Tarnów

TEMAT PROJEKTU:

PROJEKT BUDOWLANY BUDOWY NOWEGO BUDYNKU Z BLOKIEM OPERACYJNYM, SALAMI ZABIEGOWYMI, GABINETAMI SPECJALISTYCZNYMI I IZBĄ PRZYJĘĆ, BUDOWY PRZEWIĄZEK KOMUNIKACYJNYCH, BUDOWY TLENOWNI, ROZBIÓRKI ISTNIEJĄCEJ TLENOWNI, PRZEBUDOWY BUDYNKÓW PAWILONU I, II ORAZ BUDYNKU ADMINISTRACJI WRAZ Z NIEZBĘDNĄ INFRASTRUKTURĄ TECHNICZNĄ NA DZIAŁCE NR 137/1, OBRĘB 164 DLA SPECJALISTYCZNEGO SZPITALA IM. E. SZCZEKLIKA W TARNOWIE PRZY ULICY SZPITALNEJ 13 JAKO I ETAP INWESTYCJI

TEMAT RYSUNKU: **RZUT 2 PIĘTRA (SALE OPERACYJNE) (+7,50)**

SPECJALNOŚĆ: ARCHITEKTURA

FAZA: PROJ. BUDOWLANY

NR RYS. **A7-R.2**

PROJEKTANT:
mgr inż. arch. **Agata Kita Kosowska**
Upr. MPOIA/058/2009

SPRAWDZAJĄCY
mgr inż. arch. **Andrzej Kosowski**
Upr. MPOIA/011/2004

SKALA	REWIZJA	KOD PROJEKTU	DATA
1:100	000	1330	2013.09

PROJEKT JEST CHRONIONY PRAWEM AUTORSKIM ZGODNIE Z USTAWĄ Z DNIA 4 LUTEGO 1994 O PRAWIE AUTORSKIM I PRAWACH POKREWNYCH (DZ. U. 06.90.904 Z POZ.ZM.). I NIE MOŻE BYĆ KOPIOWANY ANI ROZPOWSZECHNIANY BEZ PISEMNEJ ZGODY AUTORÓW.

PLIK NR: PLIK