schemat ideowy

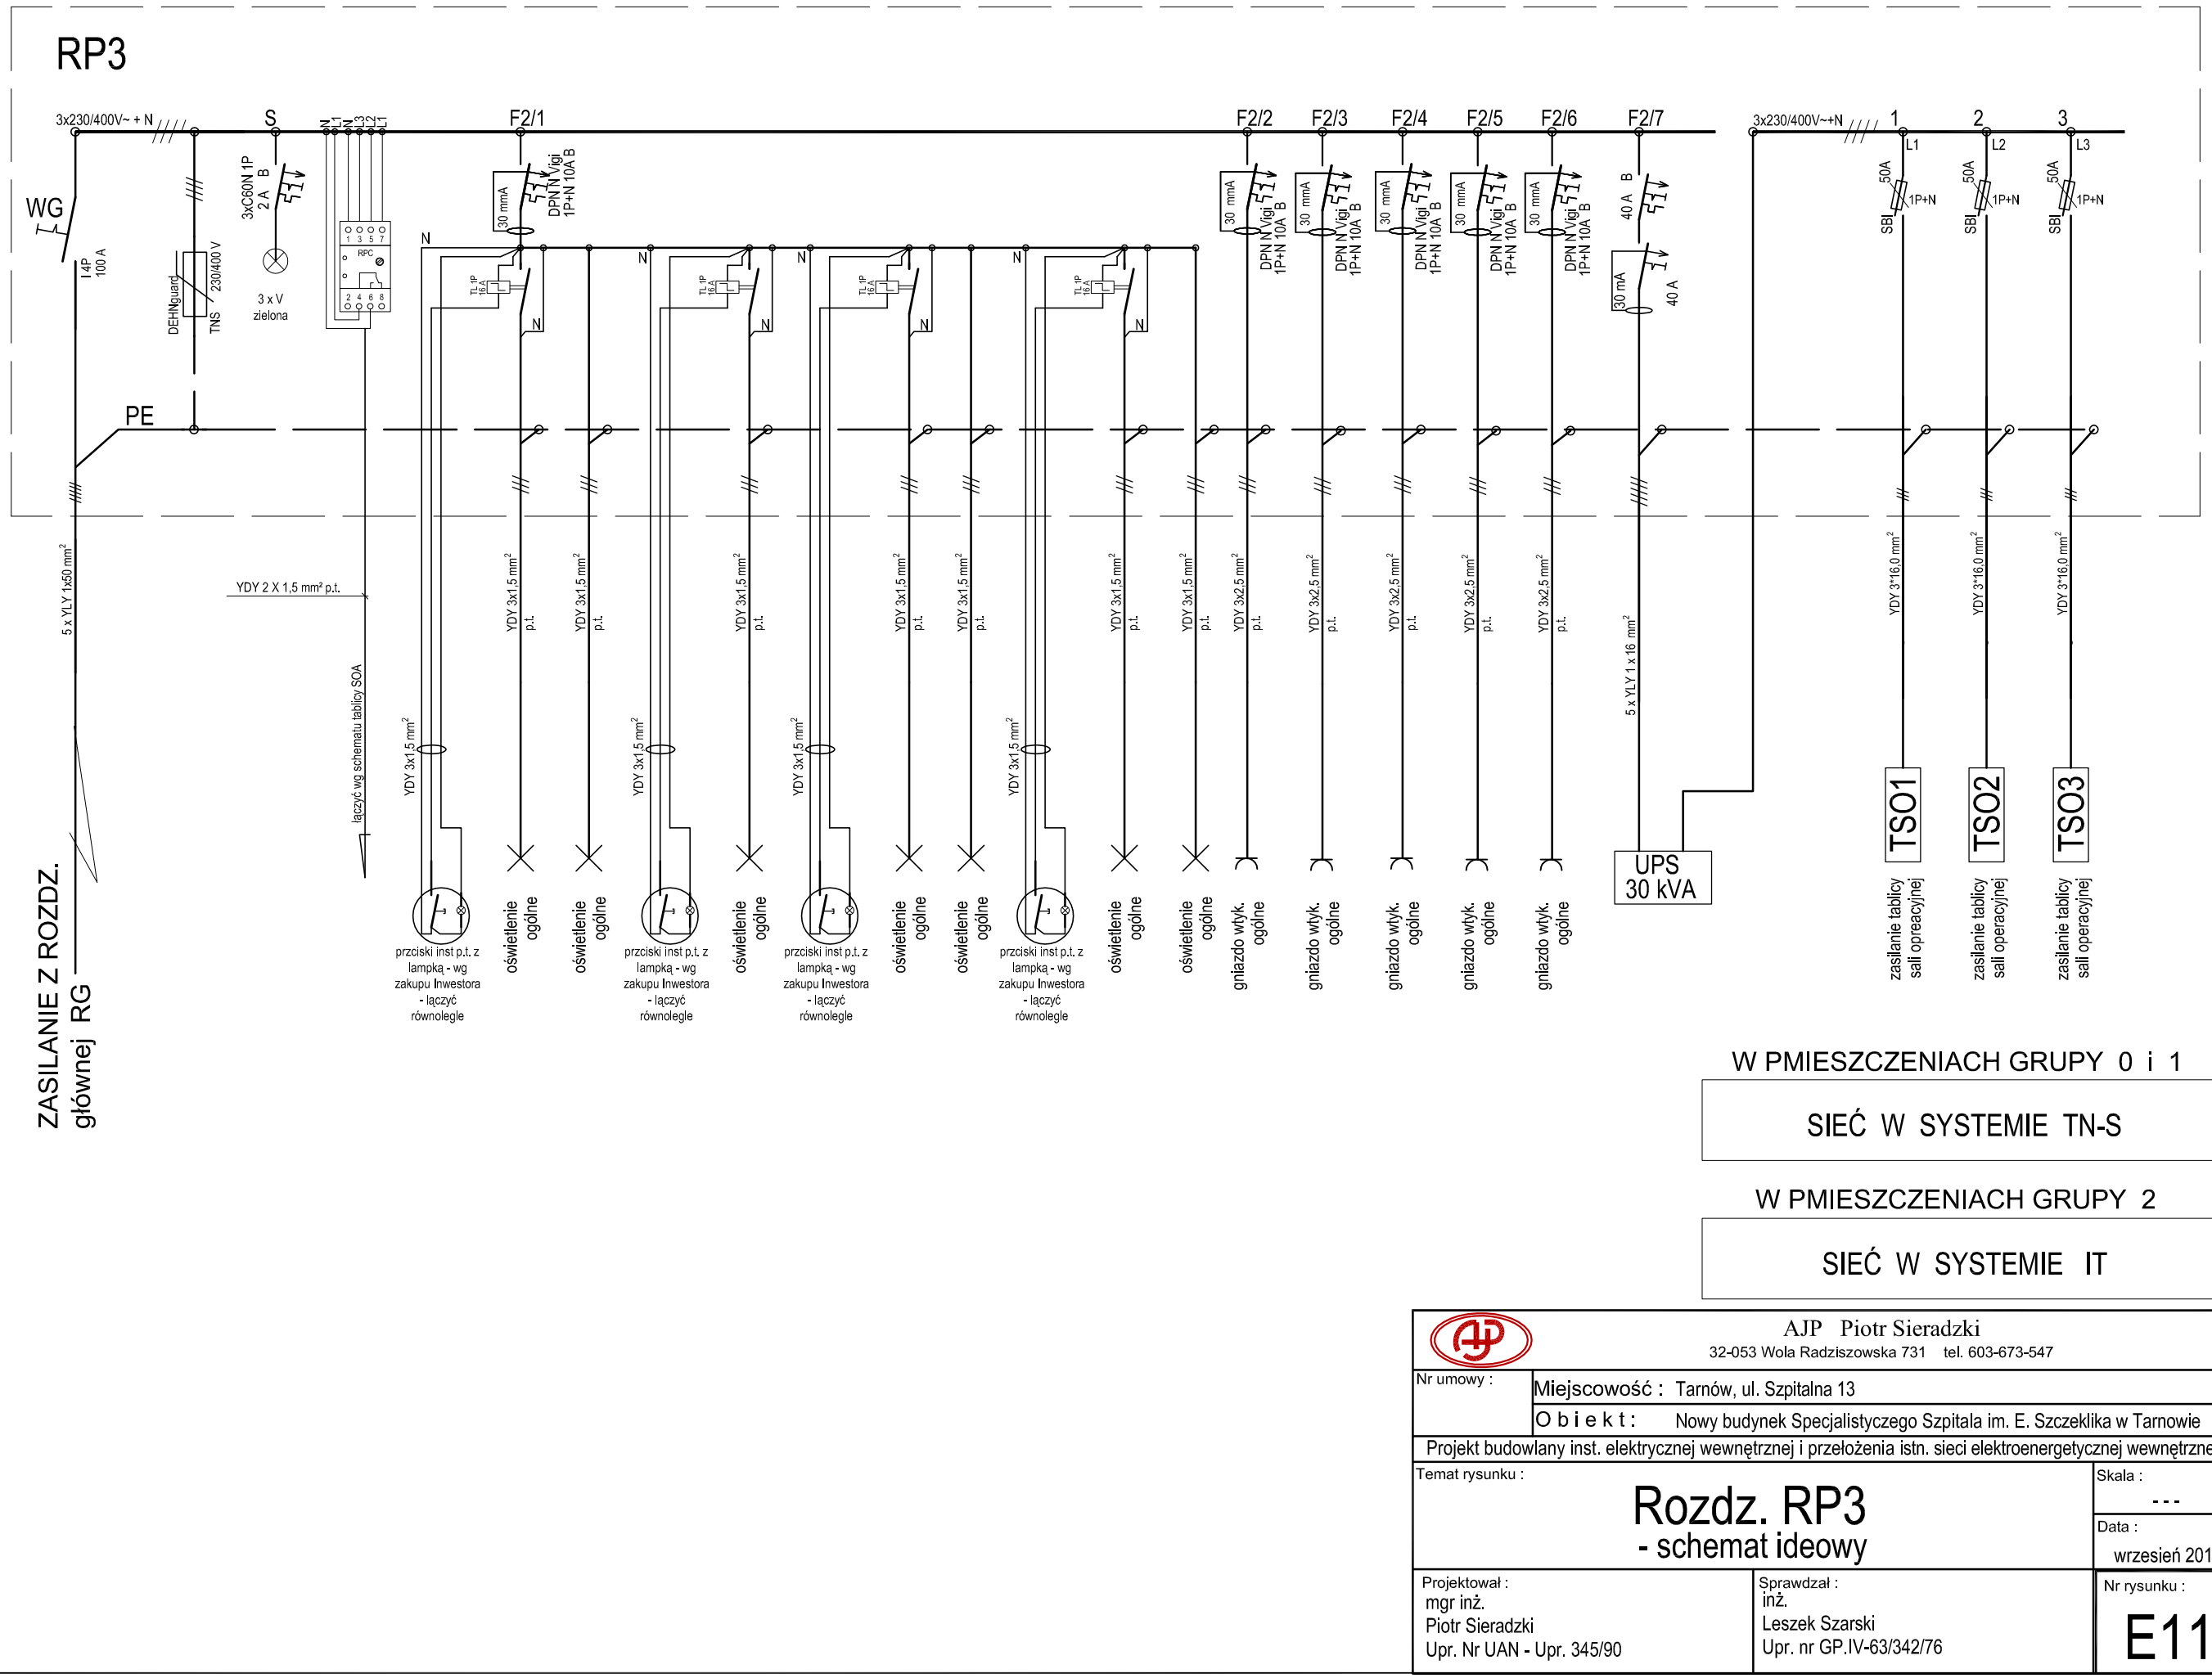

W PMIESZCZENIACH GRUPY 0 i 1

SIEĆ W SYSTEMIE TN-S

W PMIESZCZENIACH GRUPY 2

SIEĆ W SYSTEMIE IT

AJP Piotr Sieradzki
32-053 Wola Radziszowska 731 tel. 603-673-547

Nr umowy :

Miejscowość : Tarnów, ul. Szpitalna 13

Obiekt : Nowy budynek Specjalistyczego Szpitala im. E. Szczeklika w Tarnowie

Projekt budowlany inst. elektrycznej wewnętrznej i przełożenia istn. sieci elektroenergetycznej wewnętrznej

Temat rysunku :

Rozdz. RP3
- schemat ideowy

Skala : ---

Data : wrzesień 2013

Projektował : mgr inż. Piotr Sieradzki Upr. Nr UAN - Upr. 345/90

Sprawdzał : inż. Leszek Szarski Upr. nr GP.IV-63/342/76

Nr rysunku : E11