CEAG ZB-S/2C3 AM SYSTEM ZASILANIA AWARYJNEGO - SCHEMAT IDEOWY

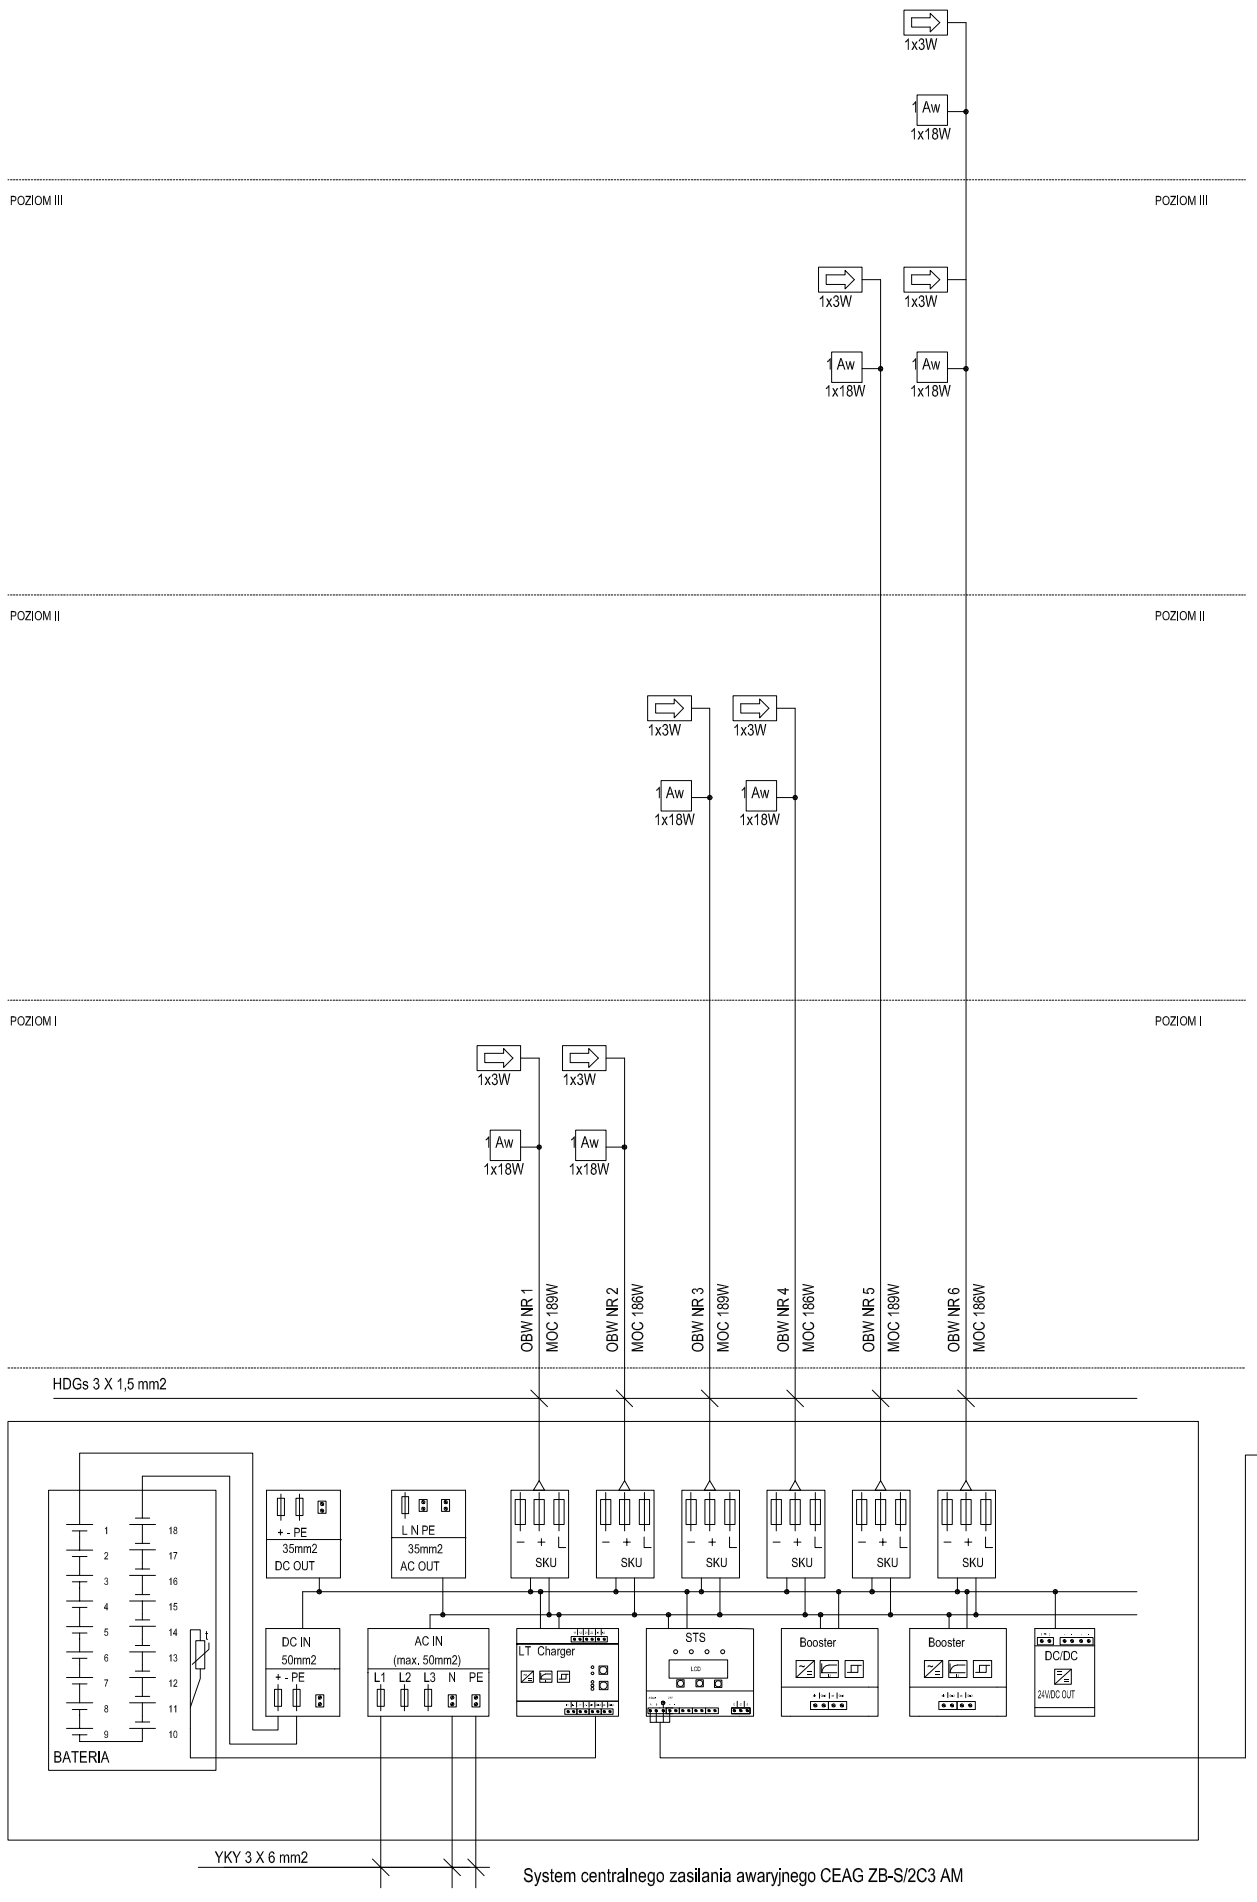

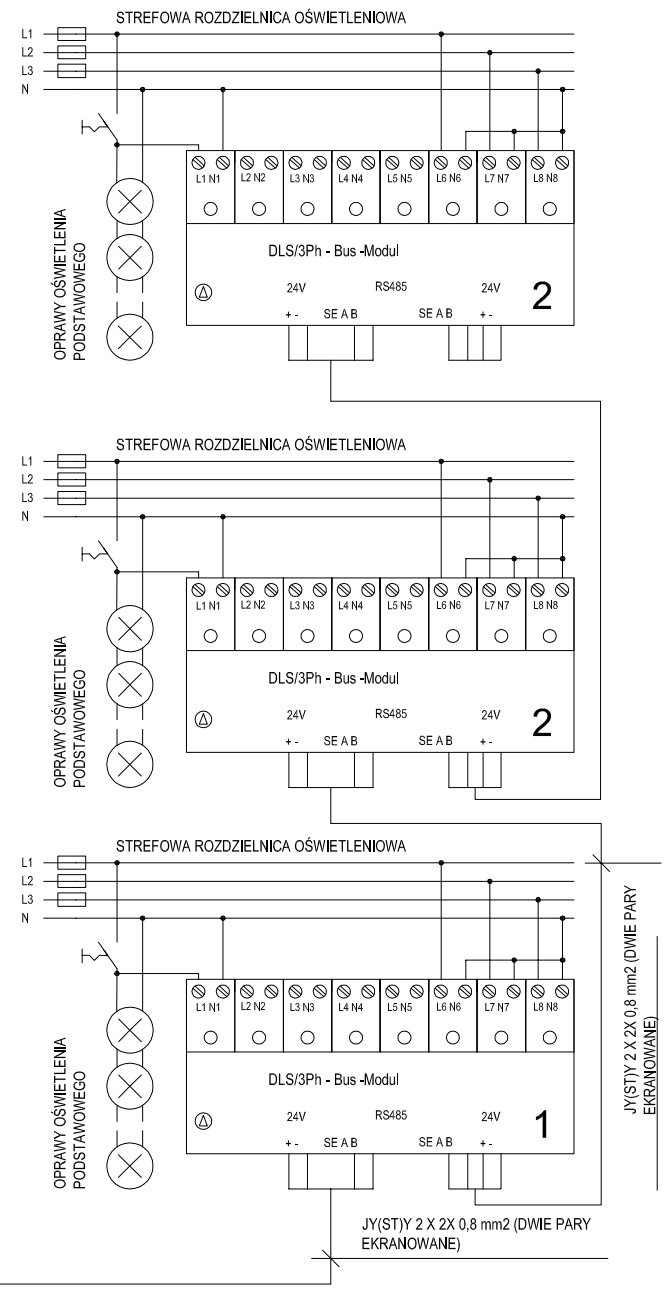

UWAGA:

- ZASTOSOWANO SYSTEM ZASILANIA CENTRALNEGO OŚWIETLENIA AWARYJNEGO FIRMY CEAG Z MONITORINGIEM OPRAW
- WSZYSTKIE OPRAWY NALEŻY WYPOSAŻYĆ W MODUŁ ADRESOWY 2L-CG-S (MAX 20 SZT. NA OBWODZIE)
- INFORMACJE Z WŁACZNIKÓW OŚWIETLENIOWYCH DOPROWADZIĆ DO MODUŁU DLS/3PH
- UKŁAD SIECI - ZASILANIE TN-S
- INSTALACJA ZASILANIA AWARYJNEGO - UKŁAD SIECI IT (Z BATERII)
- OBWODY OŚWIETLENIOWE WYKONAĆ PRZEWODEM HDGs 3x1,5
- ZASTOSOWAĆ BATERIĘ BEZOBSŁUGOWA O ŻYWOTNOŚCI 10 LAT (18 BLOKÓW 12 WOLTOWYCH)
- CAŁOŚĆ DOSTAWY FIRMA A&M MICHAŁOWSKI

0ZNACZENIA

1x3W CEAG GuideLed 10011 CG-S 1x3W

Aw Oprawa awaryjna 1x18W

SCHEMAT PODŁĄCZENIA LAMPOWEGO MODULU ADRESOWEGO 2L-CG-S

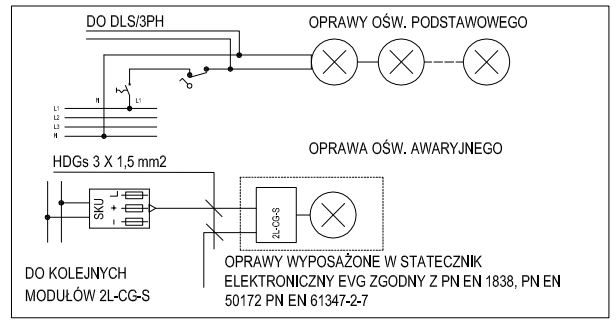

SIEĆ W SYSTEMIE TN-S

System centralnego zasilania awaryjnego CEAG ZB-S/2C3 AM

A&M Michałowski

AJP Piotr Sieradzki
32-053 Wola Radziszowska 731 tel. 603-673-547

Nr umowy :	Miejscowość : Tarnów, ul. Szpitalna 13
	Obiekt : Nowy budynek Specjalistyczego Szpitala im. E. Szczeklika w Tarnowie
Projekt budowlany inst. elektrycznej wewnętrznej i przełożenia istn. sieci elektroenergetycznej wewnętrznej	
Temat rysunku : Tablica SOA - schemat ideowy	Skala : ---
	Data : wrzesień 2013
Projektował : mgr inż. Piotr Sieradzki Upr. Nr UAN - Upr. 345/90	Sprawdzał : inż. Leszek Szarski Upr. nr GP.IV-63/342/76
	Nr rysunku : E13