TLENOWNIA
SKALA 1:50

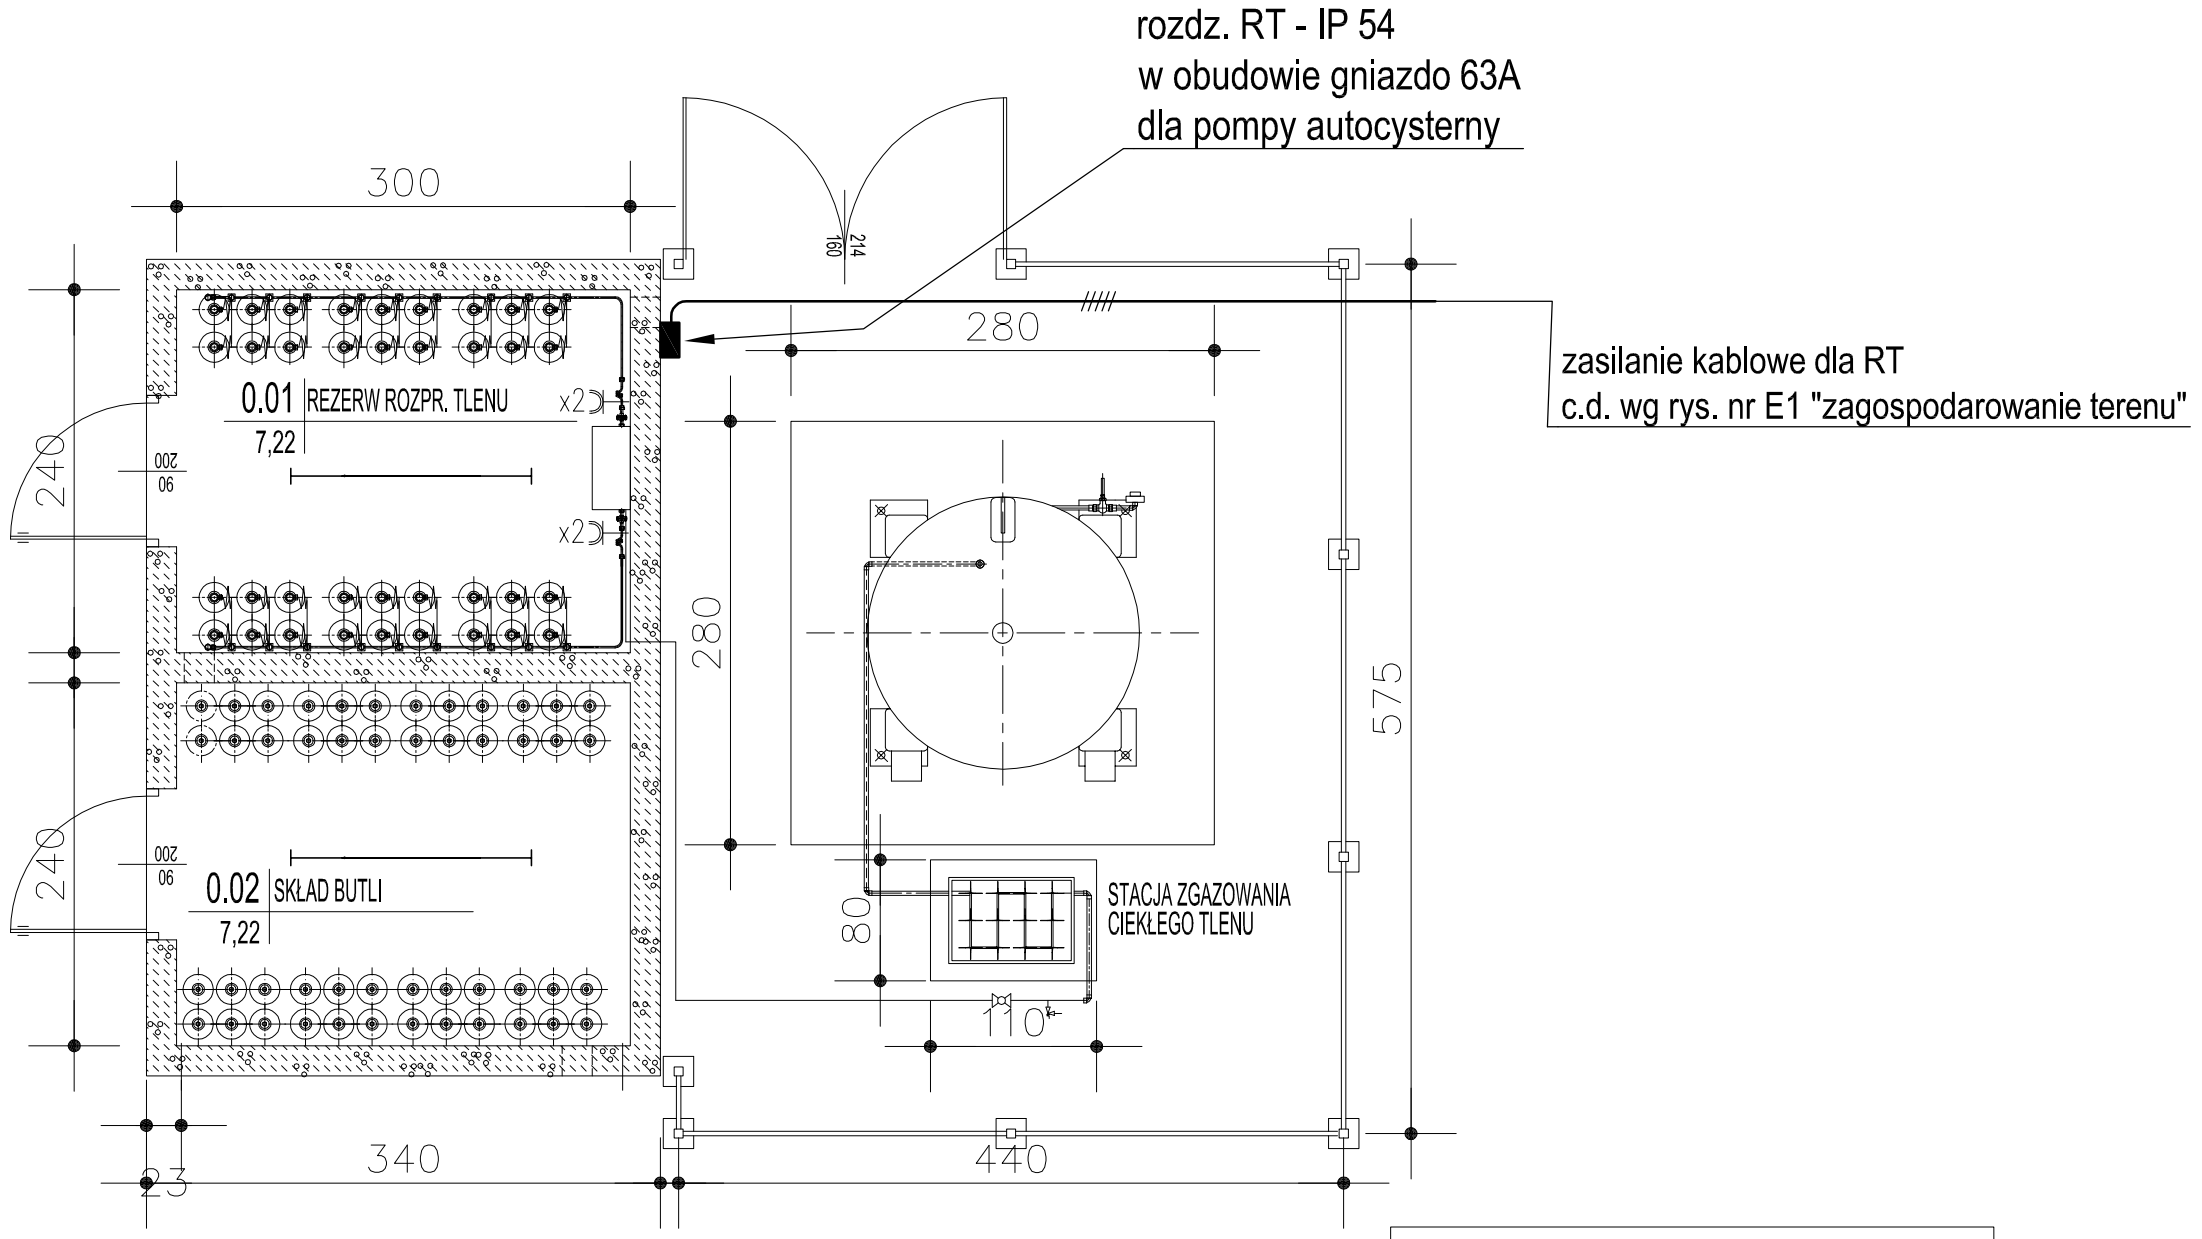

SIEĆ W SYSTEMIE TN-S

LEGENDA:

- oprawa oświetleniowa świetlówkowa sufitowa 2x58W obudowa przeciwwybuchowa

AJP Piotr Sieradzki
32-053 Wola Radziszowska 731 tel. 0603-673-547

Nr umowy :

Miejscowość : Tarnów, ul. Szpitalna 13

Obiekt : Nowy budynek Specjalistycznego Szpitala im. E. Szczeklika w Tarnowie

Projekt budowlany inst. elekrycznej wewnętrznej i przełożenia istn. sieci elekroenergetycznej wewnętrznej

Temat rysunku :

Rzut pomieszczenia tlenowni
- rozprowadzenie instalacji odbiorczych

Skala : 1:50

Data : wrzesień 2013

Projektował :
mgr inż.
Piotr Sieradzki
Upr. Nr UAN - Upr. 345/90

Sprawdzał :
inż.
Leszek Szarski
GP.IV-63/342/76

Nr rysunku :
E14