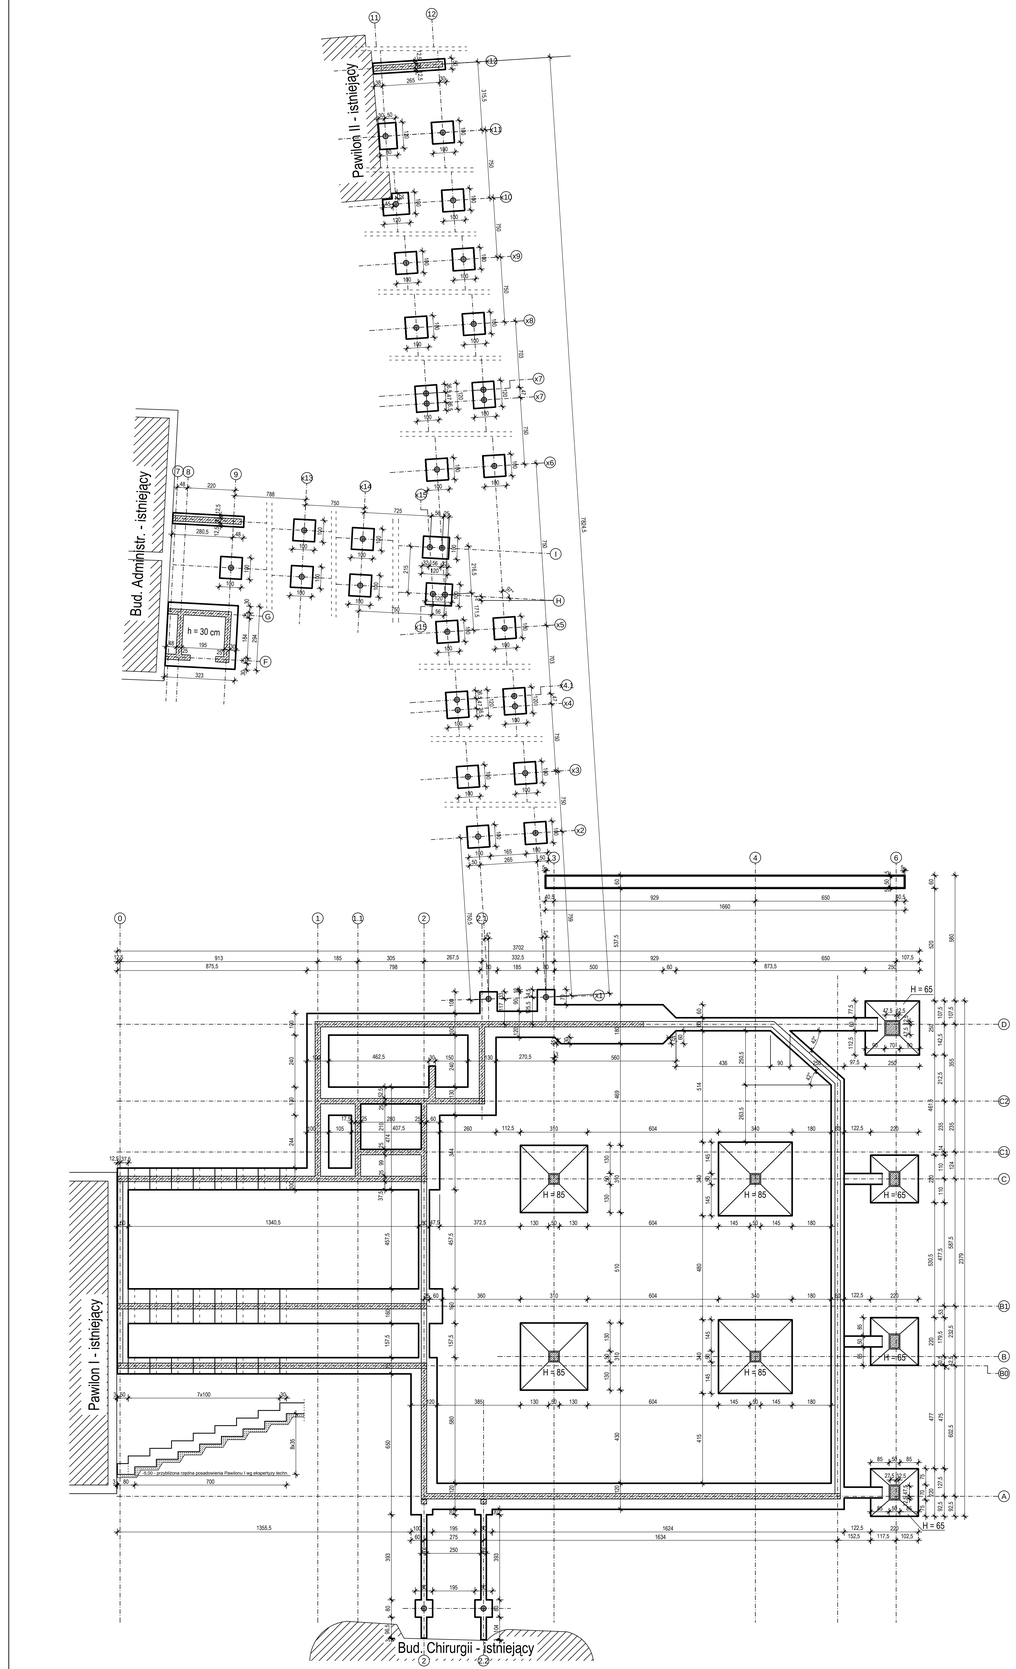

SCHEMAT ZBROJENIA ŻELBETOWYCH ŁAW FUNDAMENTOWYCH

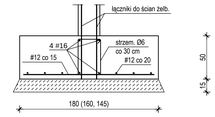

SCHEMAT ZBROJENIA BETONOWYCH ŁAW FUNDAMENTOWYCH

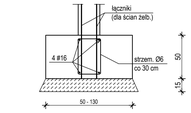

SCHEMAT ZBROJENIA ŻELB. STÓP FUNDAMENTOWYCH

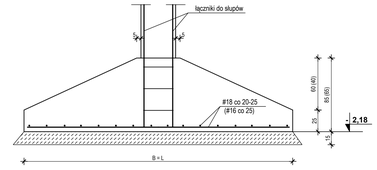

SCHEMAT ZBROJENIA STÓP FUND. POD SŁUPY GALERII KOMUNIK.

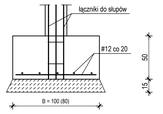

UWAGI
- wysokość ław fundamentowych: H = 50 cm
- zasadniczy poziom posadowienia ław i stóp fund. -2,18 m = 216,70 m n.p.m.
- rzędne posadowienia przy budynkach sąsiednich dostosować do istniejących fundamentów
- ławy i stopy wykonać na podlewce z chudego betonu grub. 15 cm
- otulina zbrojenia a = 4 cm
- ściany fundamentowe nieoznaczone - murowane z bloczków betonowych grub. 25 cm lub wylewane
- pozostałe ściany fundamentowe - żelbetowe, wylewane
- z fundamentów wyprowadzić łączniki zbrojeniowe do słupów i ścian żelb.
- prace prowadzić w porze suchej; nie dopuścić do zamoknięcia gruntu w wykopie
- w przypadku natrafienia na soczewki gruntów niebudowlanych, należy je usunąć i zastąpić chudym betonem lub zagęszczoną zasypką piaskowo-żwirową
- izolacje wg projektu architektonicznego
- wymiary na rysunku podano w cm
- jeżeli nie zwymiarowano inaczej, osie środkowe ław i stóp pokrywają się z osiami ścian fundamentowych i osiami architektonicznymi
- wszelkie prace wykonywać zgodnie z zasadami sztuki budowlanej pod nadzorem osoby upoważnionej, z uwzględnieniem wniosków dokumentacji geotechnicznej

±0,00 = 218,88 m n.p.m.

BETON KL. C20/25 (B25)
STAL ZBR. KL. A-IIIN
KL. A-I - Ø6

PROJEKT BUDOWLANY BUDOWY NOWEGO BUDYNKU Z BLOKIEM OPERACYJNYM, SALAMI ZABIEGOWYM, GABINETAMI SPECJALISTYCZNYMI I IZBĄ PRZYJĘĆ, BUDOWY PRZEWIĄZEK KOMUNIKACYJNYCH, BUDOWY TUNELOWEJ ROZBIÓRKI ISTNIEJĄCEJ TUNELOWEJ, PRZEBUDOWY BUDYNKÓW PAWILONU I, II ORAZ BUDYNKU ADMINISTRACJI WRAZ Z NIEZBĘDNĄ INFRASTRUKTURĄ TECHNICZNĄ NA DZIAŁCE NR 1371, OBRĘB 164 DLA SPECJALISTYCZNEGO SZPITALA IM. E. SZCZEKLIKA W TARNOWIE PRZY ULICY SZPITALNEJ 13 JAKO I ETAP INWESTYCJI

TYTUŁ: FUNDAMENTY				INWESTOR: Specjalistyczny Szpital im. E. Szczeklika w Tarnowie	
		MP, UPRAWNIEŃ BUDOWLANYCH	PODPIS	ADRES:	do nr 1371/1 obr.164 Ul. Szpitalna, 33-100 Tarnów
PROJEKTANT:	mgr inż. Bogdan Mikulski	UAN-Up/ 61/88			
SPRAWDZIŁ:	mgr inż. Andrzej Wojewoda	SARP - Lbr 5061/1 SPEC. KONSTR.		FAZA PROJEKTU:	PROJEKT BUDOWLANY
BRANŻA:	KONSTRUKCJA	DATA:	09.2013	SKALA:	1:100
				NR RYS.	K1