
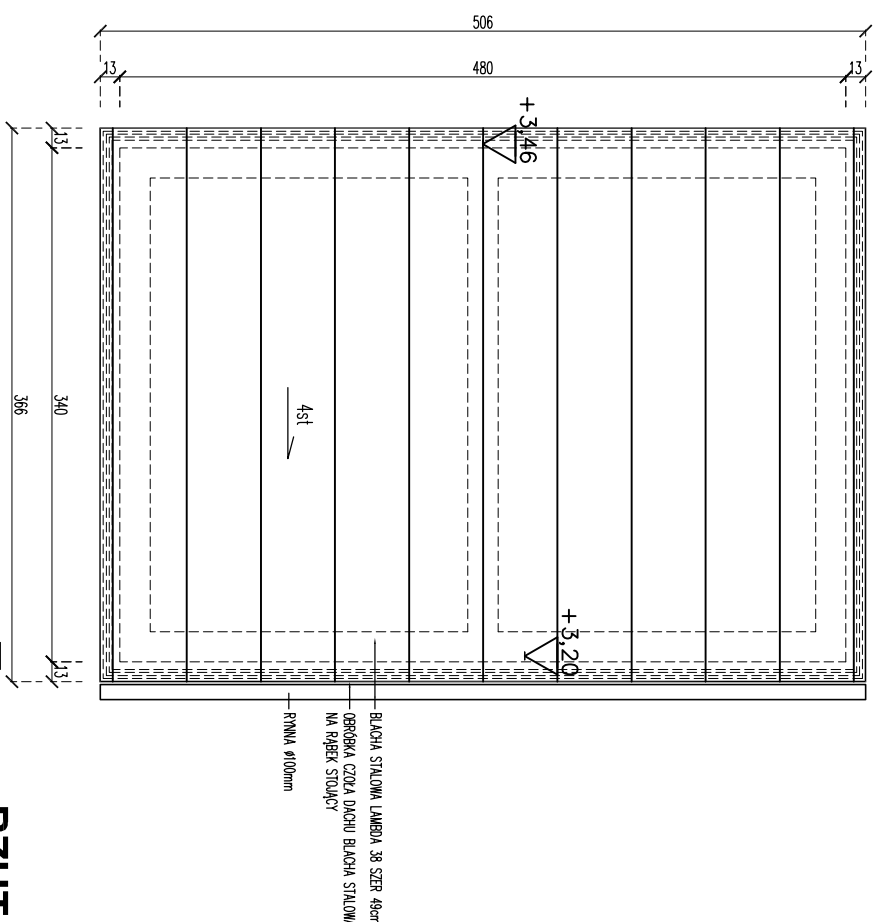
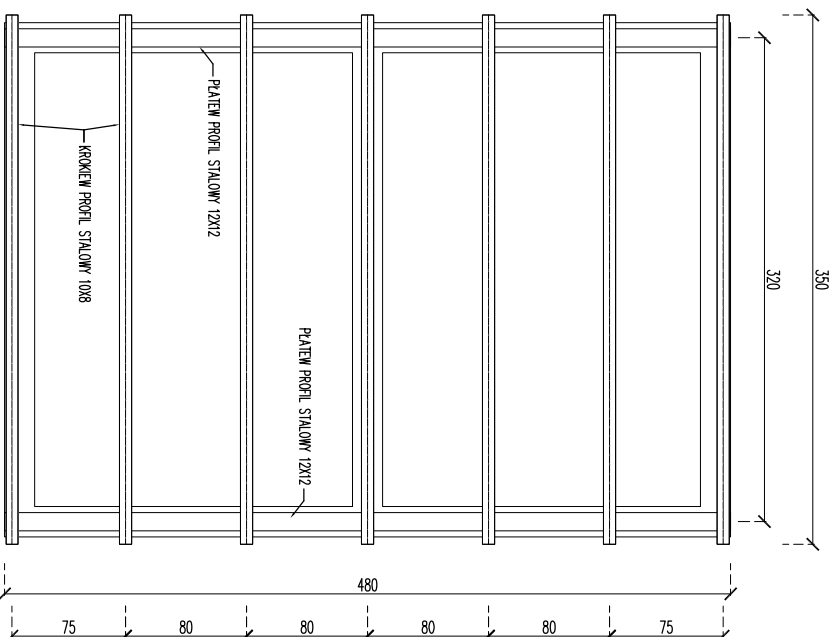
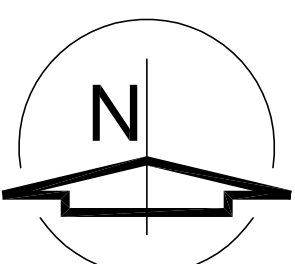


RZUT PODSTAWOWY

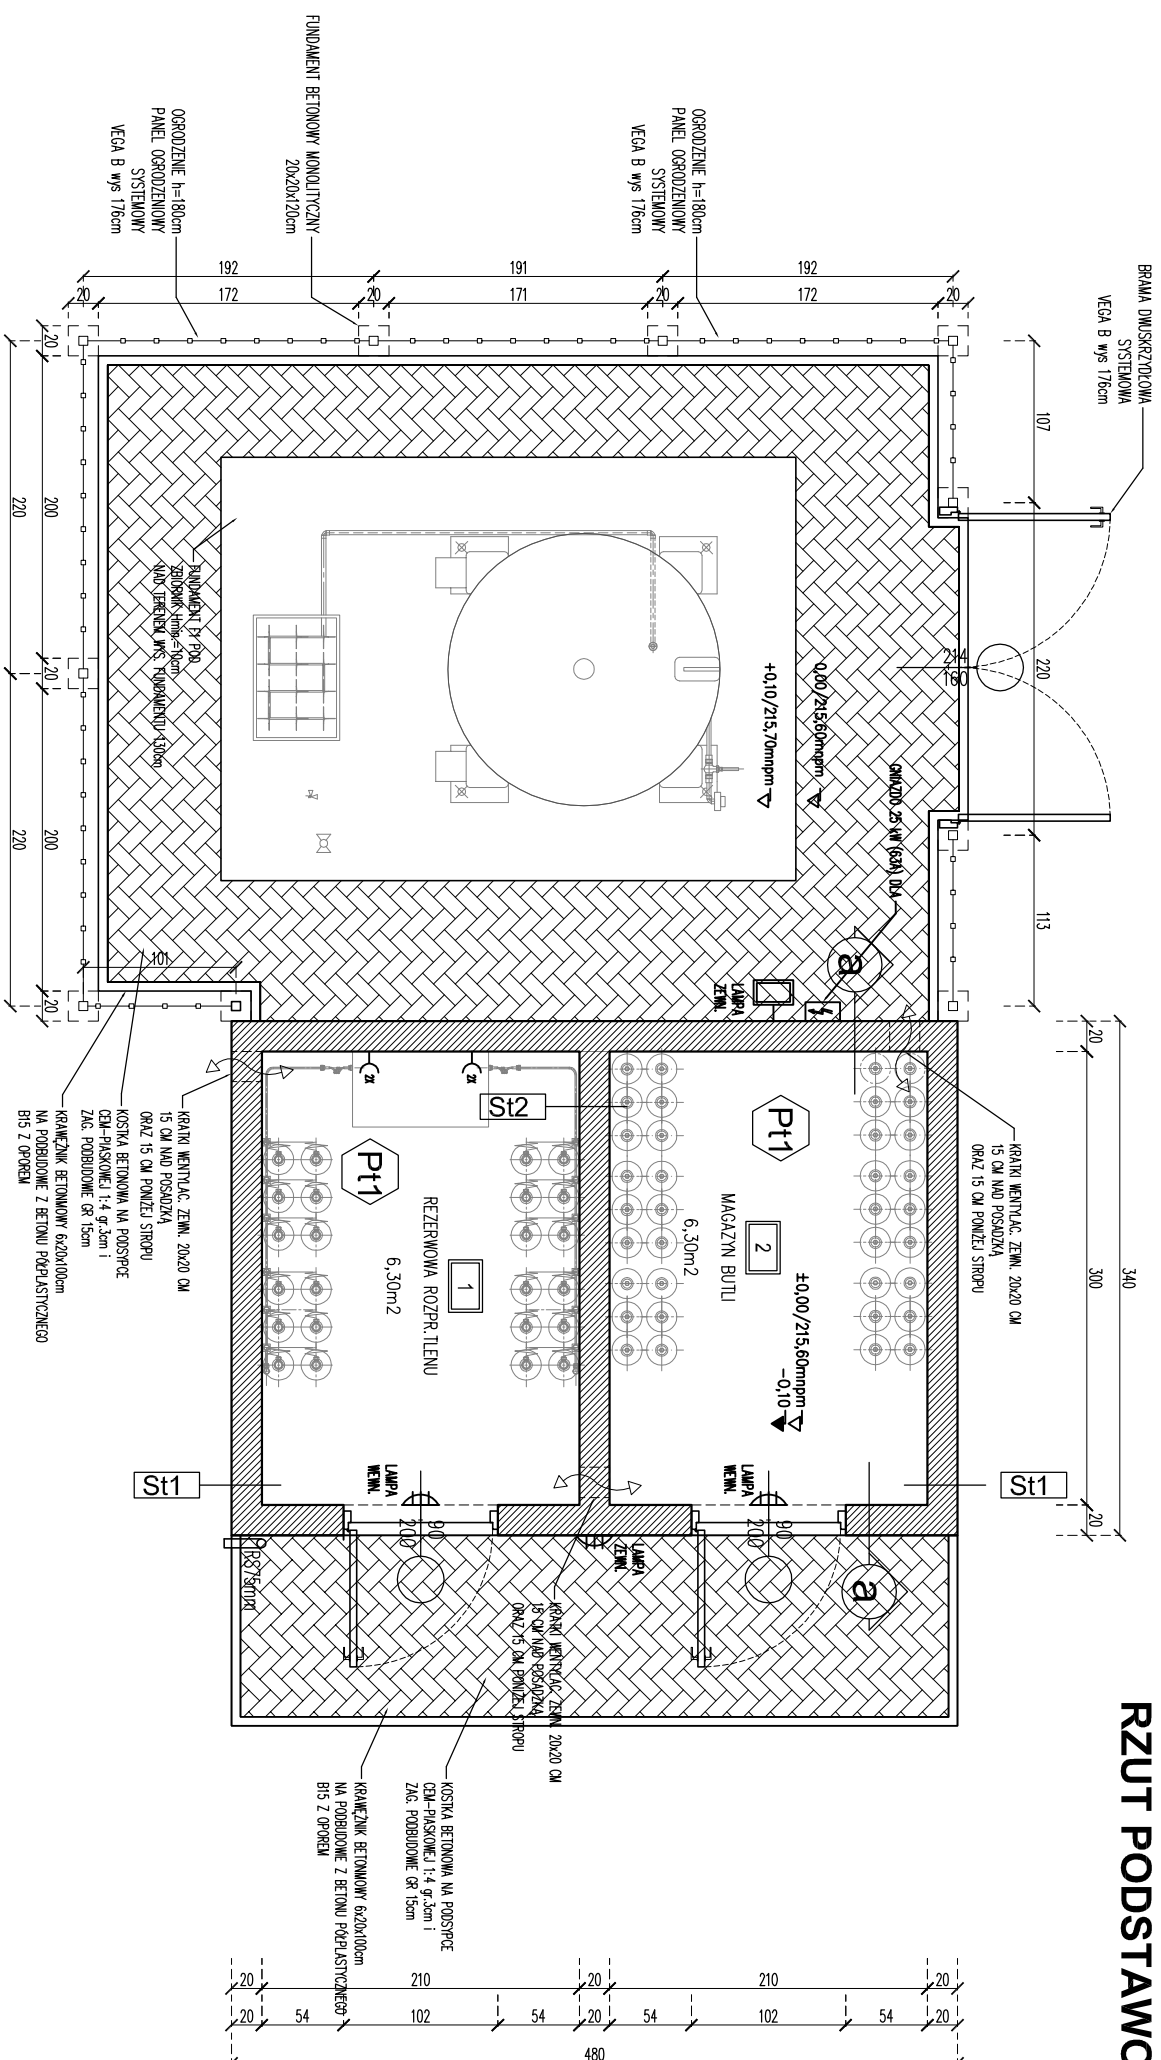

RZUT WIĘŻBY DACHOWEJ

RZUT DACHU

 Pracownia Architektoniczna 31-153 Kraków, ul. Szlak 65 tel./fax. +48 (12) 632 18 53			
www.akka-architektci.pl			
			
INWESTOR dz. nr 137/1 obr. 164, Ul. Szpitalna, 33-100 Tarnów			
ADRES INWESTYCJI BUDOWA BUDYNKU TLENOWNI WRAZ Z INSTALACJAMI I NIEZBĘDNĄ INFRASTRUKTURĄ TECHNICZNĄ NA DZIAŁCE NR 137/1, OBRĘB 164 DLA SPECJALISTYCZNEGO SZPITALA IM. E. SZCZEKLIKA W TARNOWIE PRZY ULICY SZPITALNEJ 13			
TEMAT RYSUNKU PROJEKT BUDYNKU TLENOWNI RZUTY			
SPECJALNOŚĆ		NR PROJEKTU	
ARCHITEKTURA		A2	
Faza		PROJ. WYKONAWCZY	
PROJEKTANT: mgr inż. arch. Andrzej Kosowski Up. MPOIA/011/2004			
SPRAWDZAJĄCY mgr inż. arch. Agata Kita Kosowska Up. MPOIA/058/2009			
SIŁKA		DATA	
1:50		2013.12	
REWIZJA		KOD PROJEKTU	
000		1330	
PROJEKT: AEST CROBOWY PRACOWNIA ARCHITEKTURA ZOSTAŁA ZDANA 4 LUTEGO 1994 O PRACIE AUTORSKIM I PRAWACH INTELAKTUALNYCH DŁ. U. 00.00.004 Z PŁOZ. 2N1. I NIE MOZE BYC KOPLOWANY NADZWYSCZONIANY BEZ PIENISMI 2007 AUTORKA PŁAK			