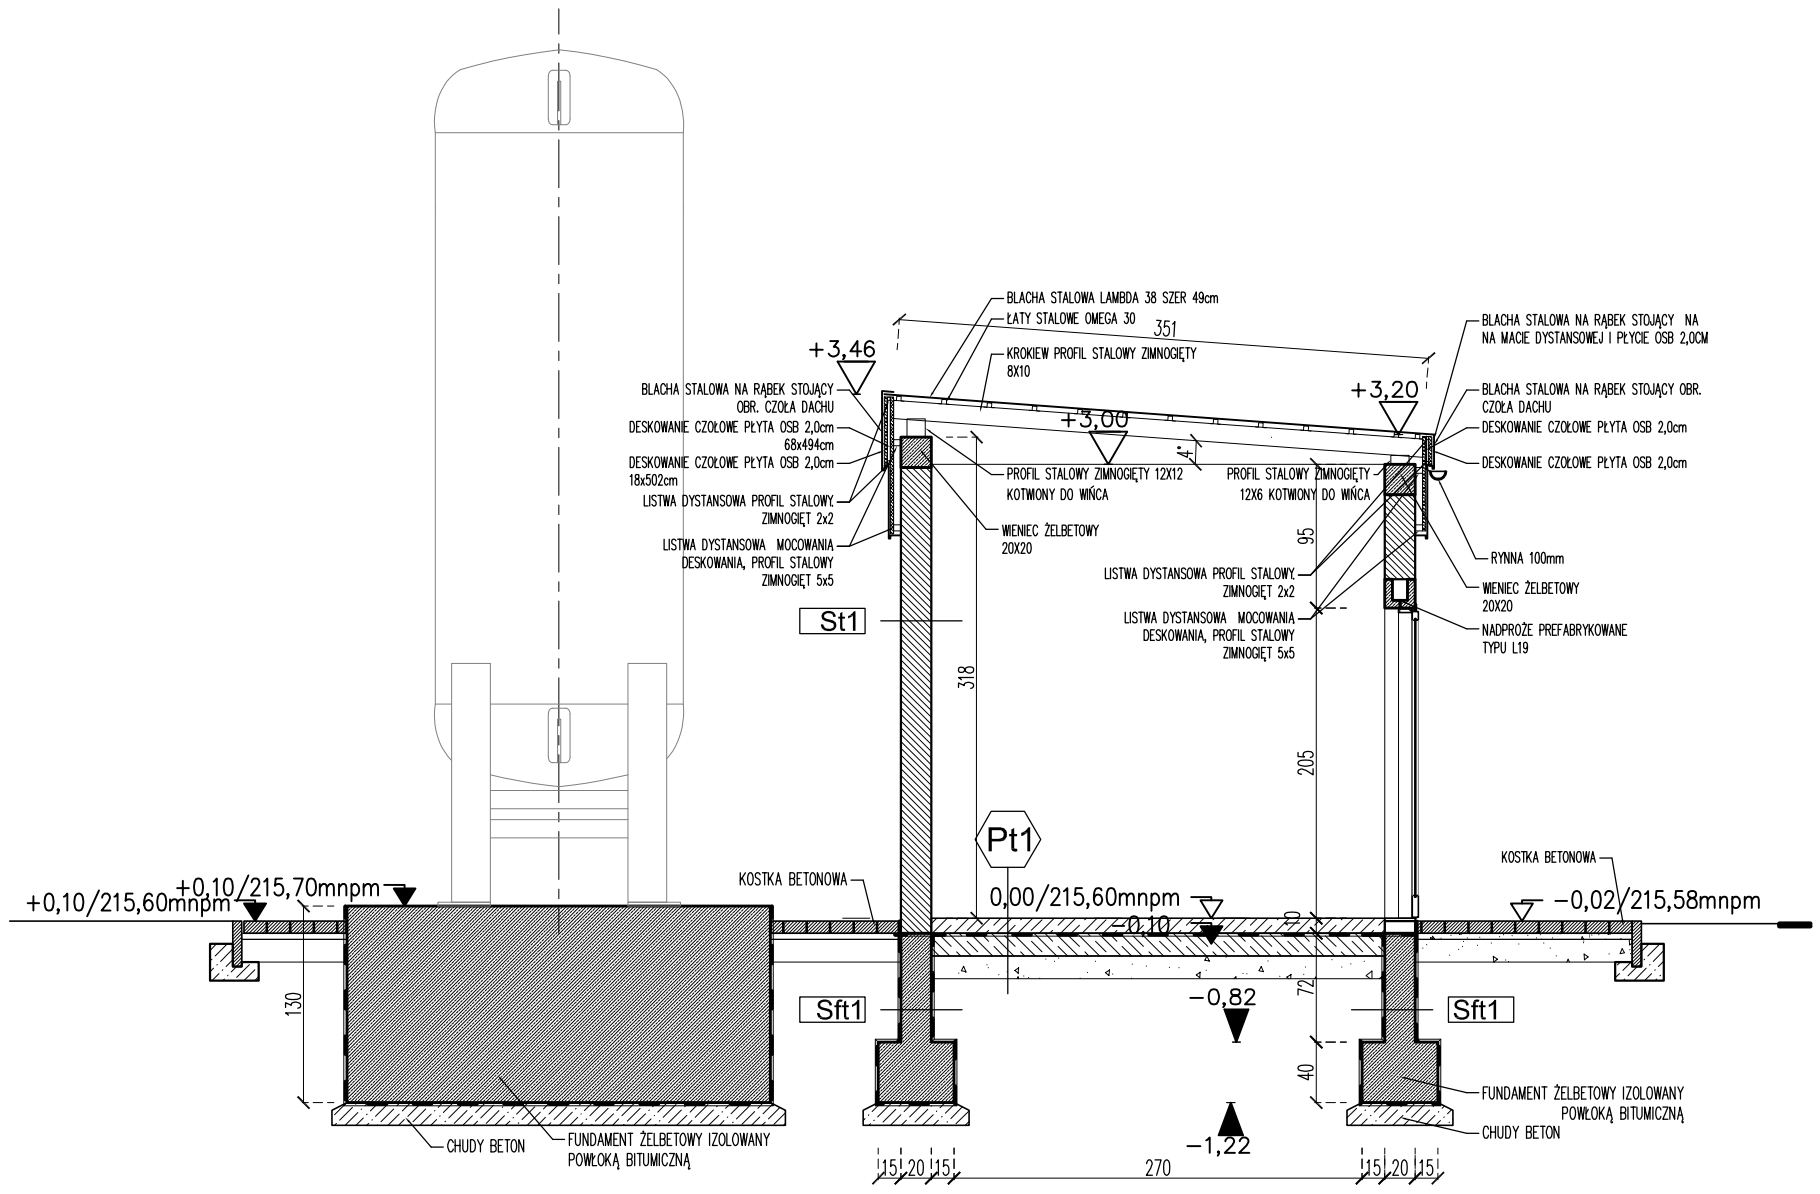

PRZEKRÓJ A-A

Pt1

POSADZKA TLENOWNI

NR.POM.: ---

R---	U=---W/m2K	---dB

POSADZKA – EPOKSUDOWA ANTYELEKTROSTATYCZNA	
PŁYTA BETONOWA ZBROJONA SIATKĄ STALOWĄ 10x10 ø 6mm	10
IZOLACJA P.–WILGOCIOWA – PAPA BITUMICZNA	
CHUDY BETON	15,0
POSPÓŁKA STABILIOZOWANA CEMENETEM	15,0

St1

ŚCIANA Z BLOCZKÓW BETONOWYCH

REI---	U=---W/m2K	---dB

TYNK CEM–WAP.	1,0
BLOCZEK Z BETONU KOMÓRKOWEGO	20,0
TYNK CEM–WAP.	1,0

AKKA
Pracownia Architektoniczna
31-153 Kraków, ul. Szlak 65
www.akka-architekci.pl tel./fax. +48 (12) 632 18 53

INWESTOR

Specjalistyczny Szpital
im. E. Szczeklika w Tarnowie
Ul. Szpitalna13, 33-100 Tarnów

ADRES INWESTYCJI: dz. nr 137/1 obr.164, Ul. Szpitalna, 33-100 Tarnów

TEMAT PROJEKTU: **BUDOWA BUDYNKU TLENOWNI WRAZ Z INSTALACJAMI I NIEZBĘDNĄ INFRASTRUKTURĄ TECHNICZNĄ** NA DZIAŁCE NR 137/1, OBRĘB 164 DLA SPECJALISTYCZNEGO SZPITALA IM. E. SZCZEKLIKA W TARNOWIE PRZY ULICY SZPITALNEJ 13

TEMAT RYSUNKU: **PROJEKT BUDYNKU TLENOWNI**
RZUT DACHU , RZUT WIĘŹBY DACHOWEJ

SPECJALNOŚĆ: ARCHITEKTURA
FAZA: PROJ. WYKONAWCZY
NR RYS.: **A3**

PROJEKTANT:
mgr inż. arch. **Andrzej Kosowski**
Upr. MPOIA/011/2004

SPRAWDZAJĄCY
mgr inż. arch. **Agata Kita Kosowska**
Upr. MPOIA/058/2009

SKALA	REWIZJA	KOD PROJEKTU	DATA
1:50	000	1330	2013.12

PROJEKT JEST CHRONIONY PRAWEM AUTORSKIM ZGODNIE Z USTAWĄ Z DNIA 4 LUTEGO 1994 O PRAWIE AUTORSKIM I PRAWACH POKREWNYCH (DZ. U. 00.80.904 Z PÓŹ.ZM.), I NIE MOŻE BYC KOPIOWANY ANI ROZPOWSZECHNIANY BEZ PISEMNEJ ZGODY AUTORÓW

PLIK NR: PLIK