


OGRODZENIE SYSTEMOWE PANELOWE (PANEL 4M)
KOLOR CIEMNO ZIELONY RAL 6005
FUNDAMENT MONOLITYCZNY BETONOWY (BETON MIN. B15)

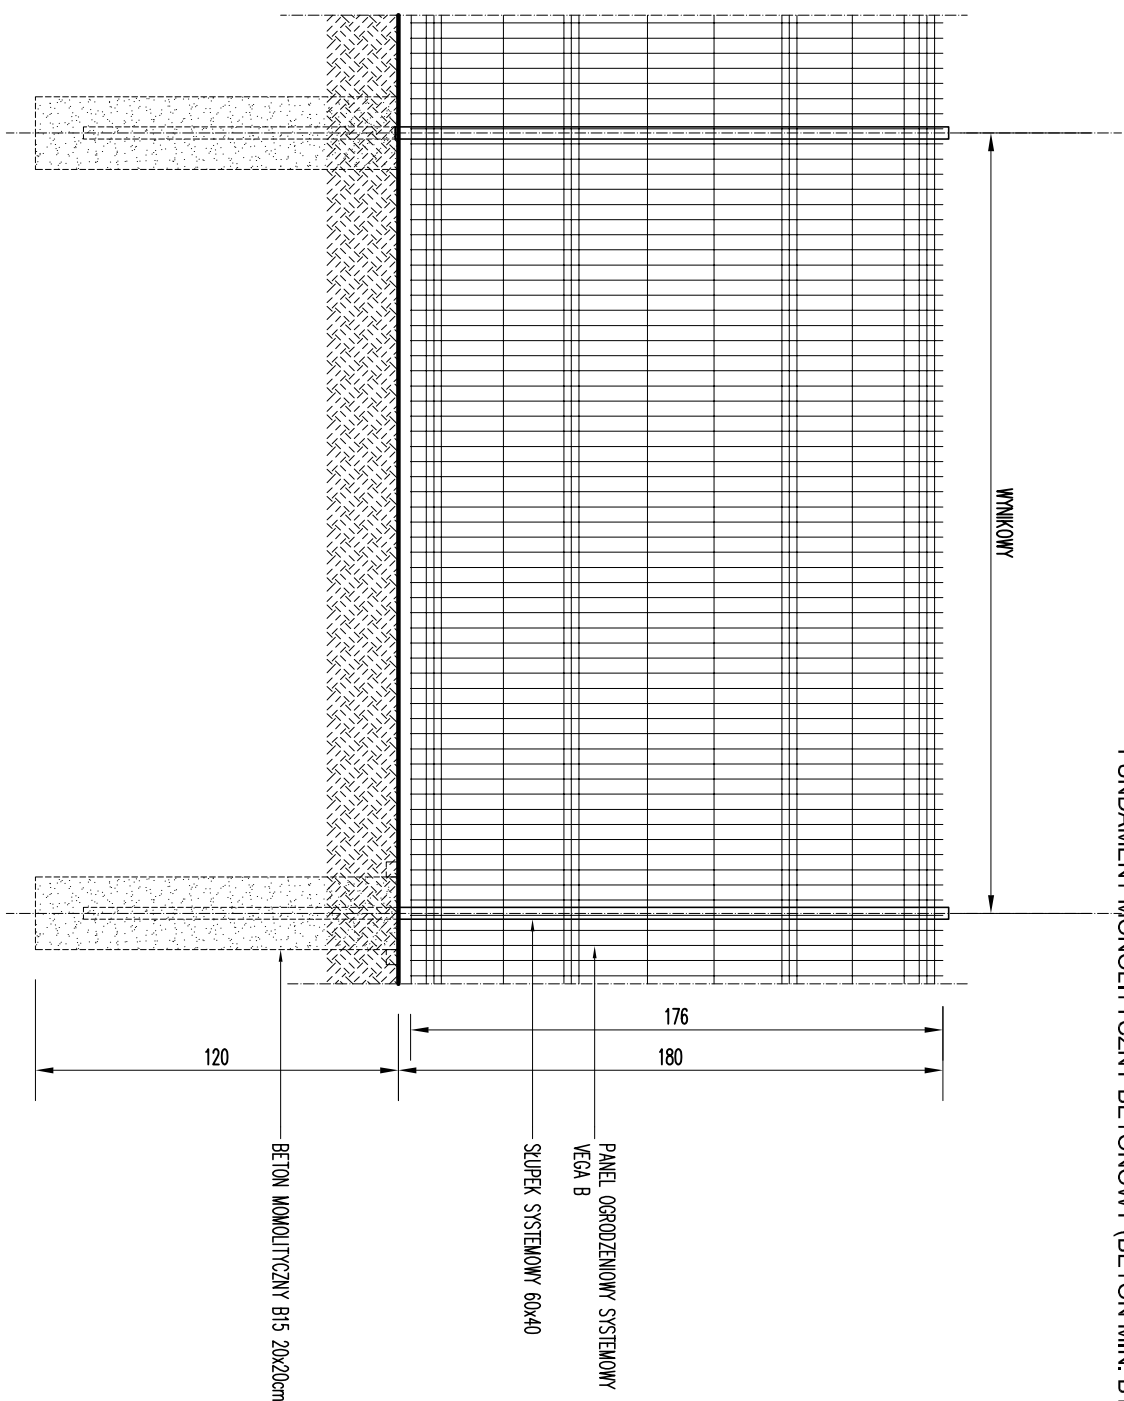

						AKKA Pracownia Architektoniczna 31-153 Kraków, ul. Szlak 65 tel./fax. +48 (12) 632 18 53	
www.akka-architektci.pl							
INWESTOR							
ADRES INWESTYCJI		Specjalistyczny Szpital im. E. Szczeklika w Tarnowie Ul. Szpitalna 13, 33-100 Tarnów					
TEMAT PROJEKTU		BUDOWA BUDYNKU TIENOWNI WRAZ Z INSTALACJAMI I NIEZBEDNĄ INFRASTRUKTURĄ TECHNICZNĄ NA DZIAŁCE NR 137/1, OBRĘB 164 DLA SPECJALISTYCZNEGO SZPITALA IM. E. SZCZEKLIKA W TARNOWIE PRZY ULICY SZPITALNEJ 13					
TEMAT RYSUNKU		PROJEKT BUDYNIU TIENOWNI DETAL OGRODZENIA					
SPECJALNOŚĆ		ARCHITEKTURA		NR BYS.			
TYTUŁ		PROJ. WYKONAWCY		A5			
PROJEKTANT:							
mgr inż. arch. Andrzej Kosowski Up. MPOJA/011/2004							
SPRAWDZAJĄCY							
mgr inż. arch. Agata Kita Kosowska Up. MPOJA/058/2009							
BIURO		REWIZJA		KOD PROJEKTU		DATA	
1:25		000		1330		2013.12	
PROJEKT ESTYMACYJNY PRACEY AUTORSKIM ZOBOWIĄZANIEM 4 LUTEGO 1994 O PRAWIE AUTORSKIM I PRAWACH POZIOMYMCH (DL. U. 00.00.00.4 Z 1992 ZN.). I NIE MOŻE BYĆ KOPLOWANY ANI ROZPOWISZCZONY BEZ PIŚMIENIEJ ZGODY AUTORÓW							
POLSKA PLIK							