


rozd. RT - IP 54
w obudowie gniazdo 63A IP 54
dla pompy autocysterny

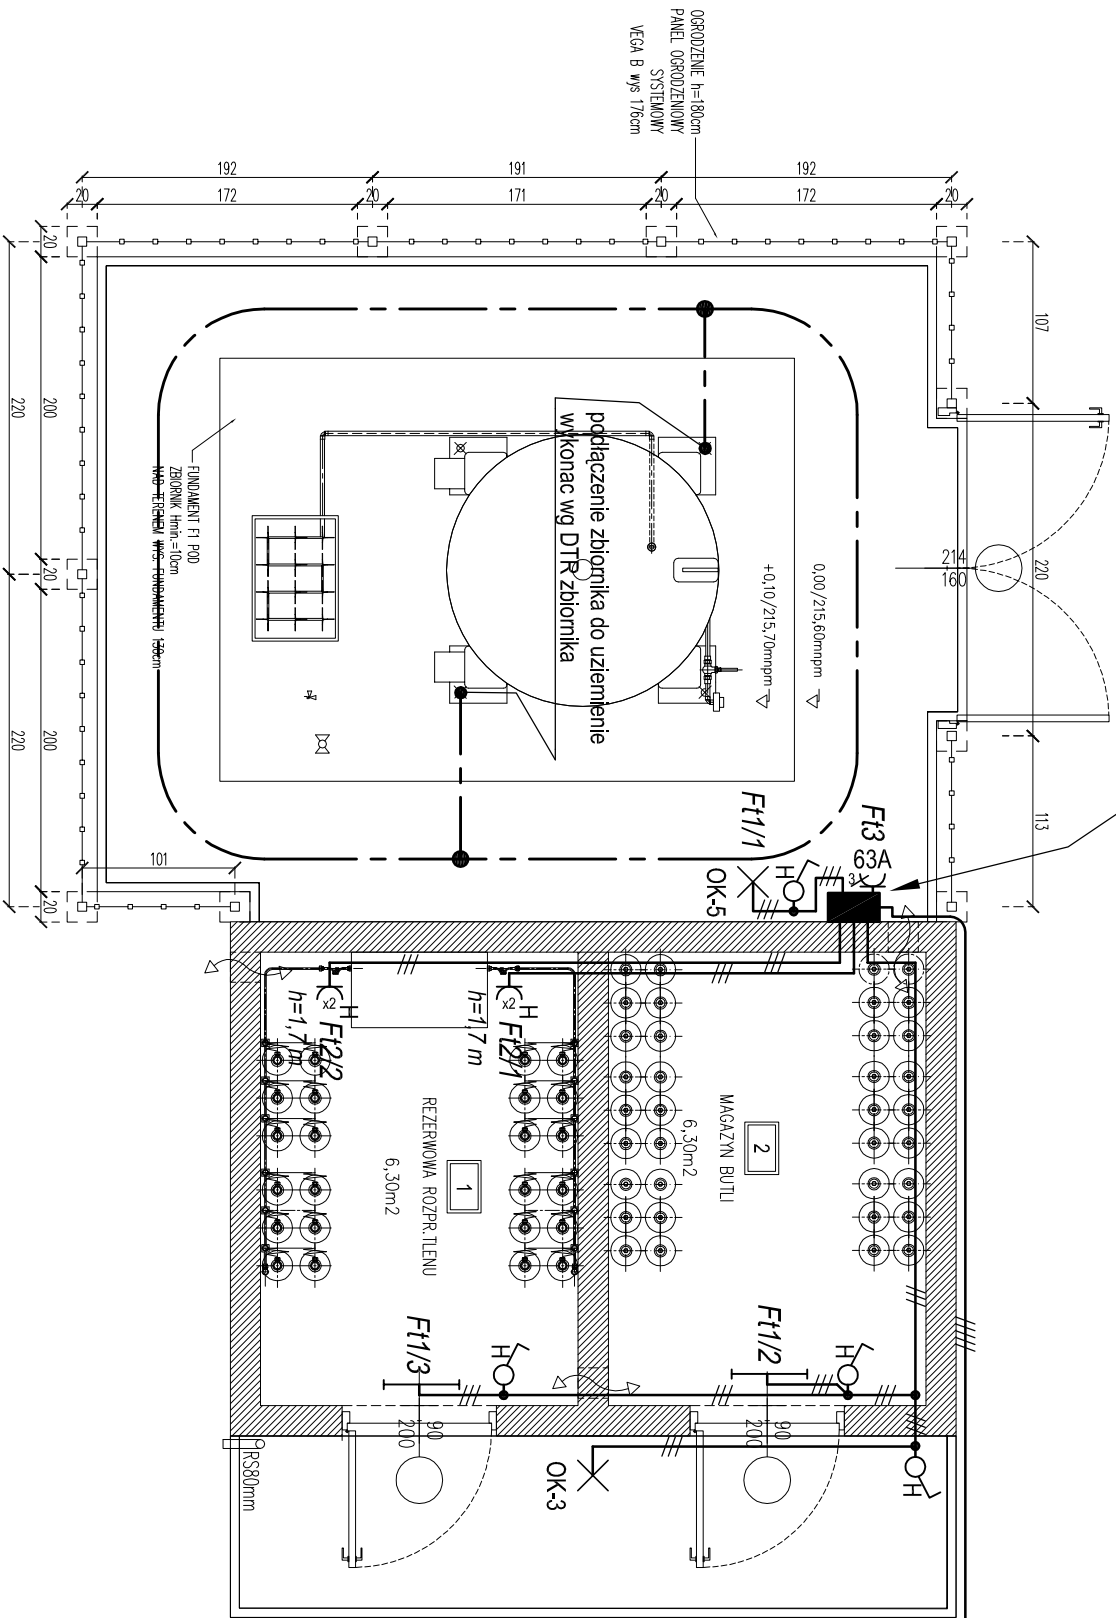

zasilanie kablowe dla RT
c.d. wg rys. nr R1 "zagospodarowanie terenu"

LEGENDA:

- kinkietowa oprawa oświetleniowa 2xT8 18W obudowa o IP 65 - typ BO 218 (Es-system) lub inna o podobnych parametrach montować na h=2,6 m
- kinkietowa oprawa oświetleniowa 2xTC-D 18W obudowa o IP 54 - typ OK-3.18/1 (Es-system) lub inna o podobnych parametrach montować na h=2,6 m
- kinkietowa oprawa oświetleniowa 2xTC-D 26W obudowa o IP 54 - typ OK-5.26/2 (Es-system) lub inna o podobnych parametrach montować na h=2,6 m
- uziom zamknięty dla zbiornika gazu wykonany płaskownikiem słowym Fe 20x3 mm układany ma głębokości min 0,6 m

LEGENDA:

1. Instalacje odbiorcze wykonąć przewodami YDY 750 V i prowadzić:
 - na ścianach murowanych i stropach n.t.
2. Wyłączniki instalacyjne montować p.t. na h=1,4 m.

SIEĆ W SYSTEMIE TN-S

	
AJP Piotr Sieradzki 32-053 Wola Radziszowska 731 tel. 0603-673-547	
Nr umowy :	Miejscowość : Tamów, ul. Szpitalna 13
O b i e k t : Budynek tlenowni dla Specjalistycznego Szpitala im. E. Szczeklika	
Projekt wykonawczy inst. elektrycznej zasilania i instalacji wewnętrznej w budynku tlenowni	
Temat rysunku :	Skala : 1:50
- rozproszanie instalacji odbiorczych	
Projektował : mgr inż. Piotr Sieradzki Upr. Nr UAN - Upr. 345/90	Sprawdzał : inż. Leszek Szarski GP.IV-63342/76
Data : grudzień 2013	
Nr rysunku :	R2