


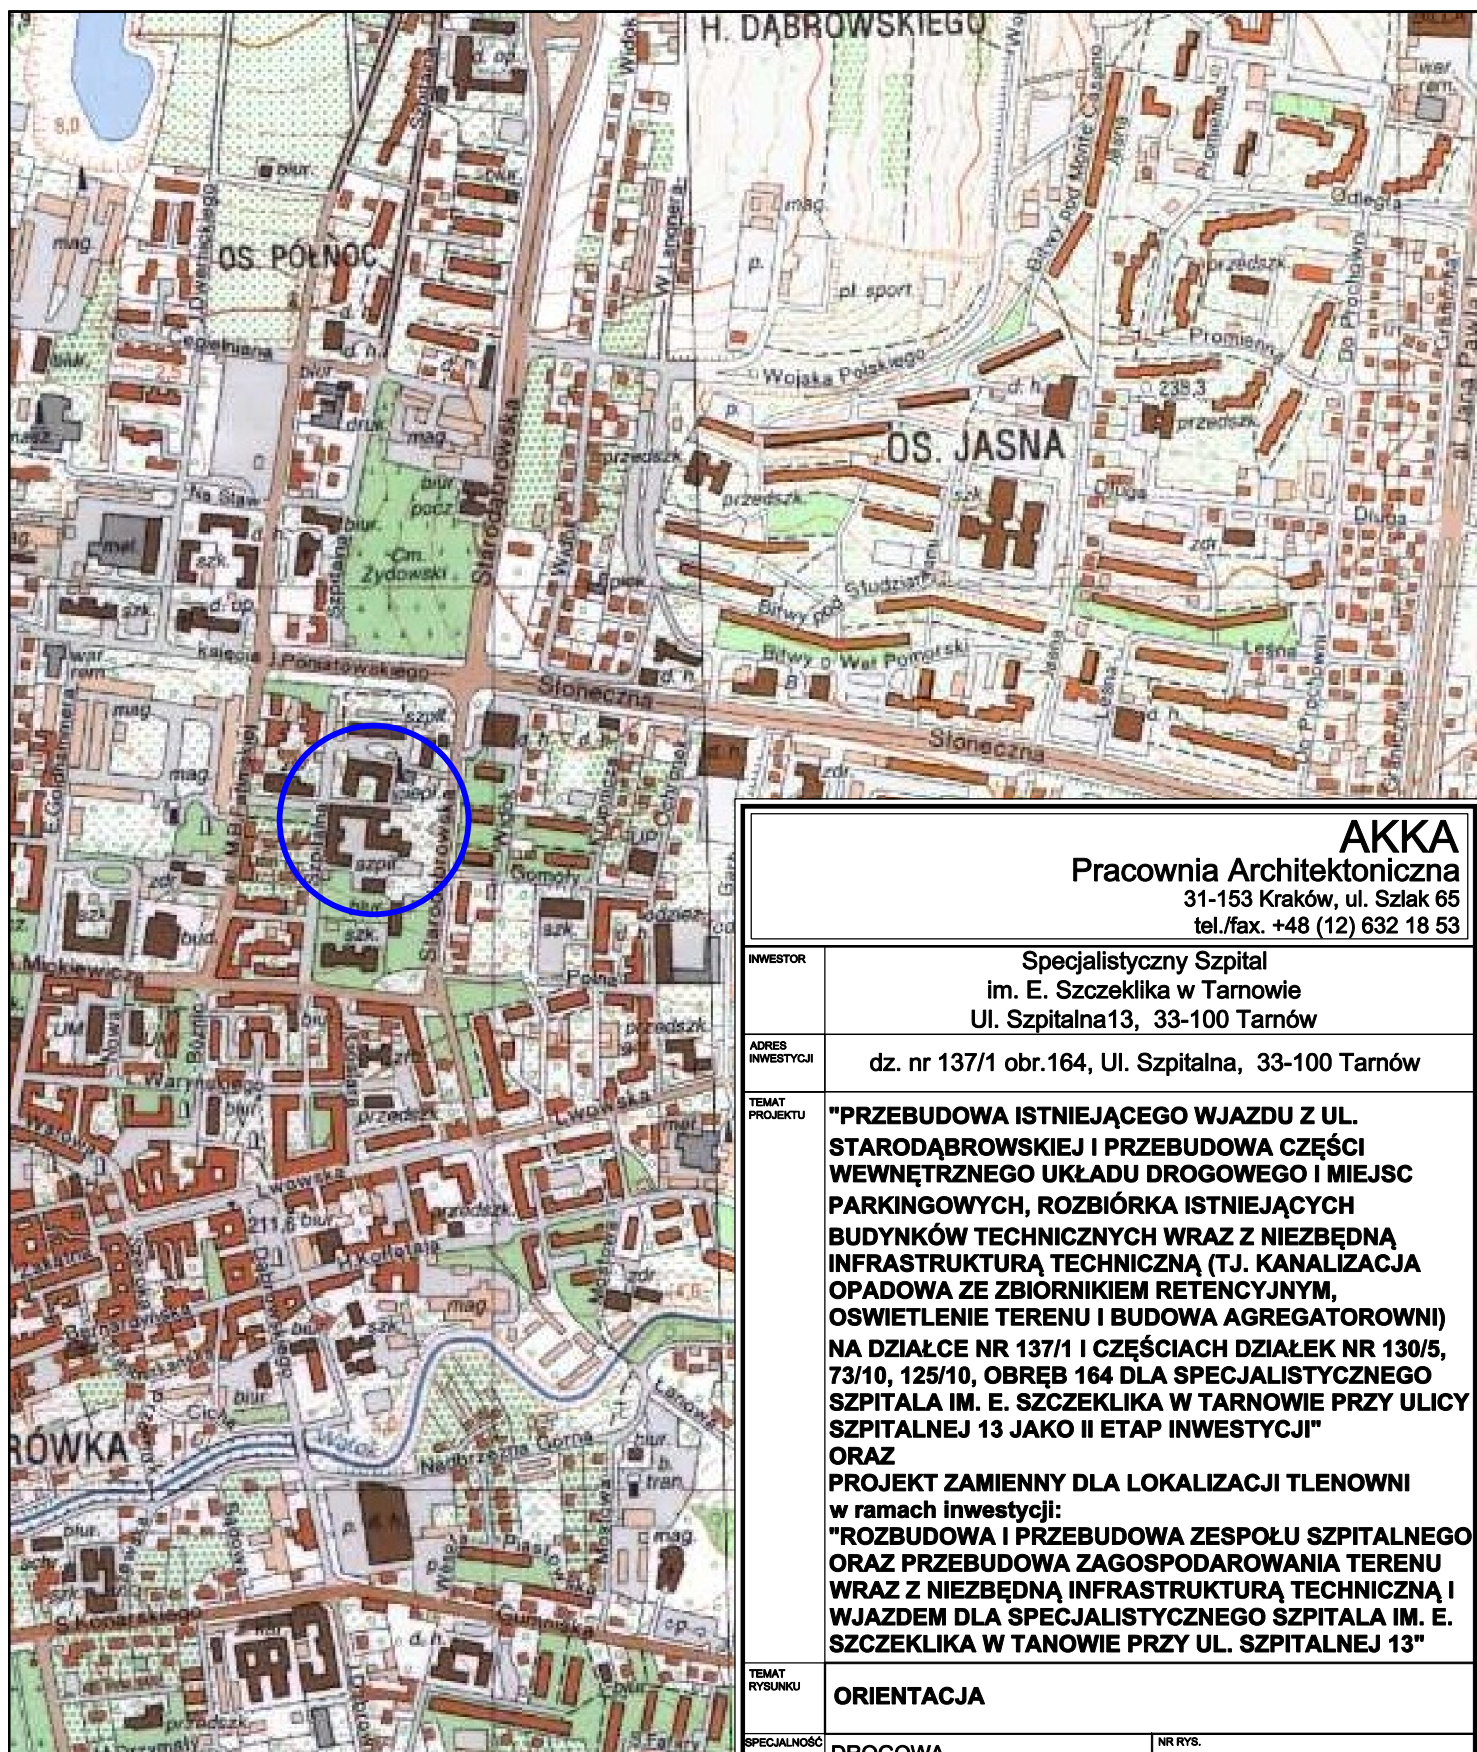

AKKA
Pracownia Architektoniczna
31-153 Kraków, ul. Szlak 65
tel./fax. +48 (12) 632 18 53

INWESTOR	Specjalistyczny Szpital im. E. Szczeklika w Tarnowie Ul. Szpitalna13, 33-100 Tarnów		
ADRES INWESTYCJI	dz. nr 137/1 obr.164, Ul. Szpitalna, 33-100 Tarnów		
TEMAT PROJEKTU	"PRZEBUDOWA ISTNIEJĄCEGO WJAZDU Z UL. STARODĄBROWSKIEJ I PRZEBUDOWA CZĘŚCI WEWNĘTRZNEGO UKŁADU DROGOWEGO I MIEJSC PARKINGOWYCH, ROZBIÓRKA ISTNIEJĄCYCH BUDYNKÓW TECHNICZNYCH WRAZ Z NIEZBĘDNĄ INFRASTRUKTURĄ TECHNICZNĄ (T.J. KANALIZACJA OPADOWA ZE ZBIORNIKIEM RETENCYJNYM, OSWIETLENIE TERENU I BUDOWA AGREGATOROWNI) NA DZIAŁCE NR 137/1 I CZĘŚCIACH DZIAŁEK NR 130/5, 73/10, 125/10, OBRĘB 164 DLA SPECJALISTYCZNEGO SZPITALA IM. E. SZCZeklika W TARNOWIE PRZY ULICY SZPITALNEJ 13 JAKO II ETAP INWESTYCJI" ORAZ PROJEKT ZAMIENNY DLA LOKALIZACJI TLENOWNI w ramach inwestycji: "ROZBUDOWA I PRZEBUDOWA ZESPOŁU SZPITALNEGO ORAZ PRZEBUDOWA ZAGOSPODAROWANIA TERENU WRAZ Z NIEZBĘDNĄ INFRASTRUKTURĄ TECHNICZNĄ I WJAZDEM DLA SPECJALISTYCZNEGO SZPITALA IM. E. SZCZeklika W TANOWIE PRZY UL. SZPITALNEJ 13"		
TEMAT RYSUNKU	ORIENTACJA		
SPECJALNOŚĆ	DROGOWA	NR RYS.	D-1
FAZA	PROJ. BUDOWLANY		
PROJEKTANT:			
mgr inż. Anna Mazur Upr. 249/74			
SPRAWDZAJĄCY			
mgr inż. Jan Ochoński Upr. 92/66			
SKALA	REWIZJA	KOD PROJEKTU	DATA
1:10 000	000	1330	2013.09
PROJEKT JEST CHRONIONY PRAWEM AUTORSKIM ZODPOWIEDNIE Z USTAWĄ Z DNIA 4 LUTEGO 1984 O PRAWIE AUTORSKIM I PRAWACH POKREWNYCH (DZ. U. 00.80.904 Z PÓŻ. ZM.), I NIE MOŻE BYĆ KOPLOWANY ANI ROZPOWYSZCZANY BEZ PISEMNEJ ZGODY AUTORÓW			
PLIK NR:			